


HABITATION 1: façade avant

Documents non contractuels

ARCHITECTES
COURCELLES

Deback
créateur d'espace de vie

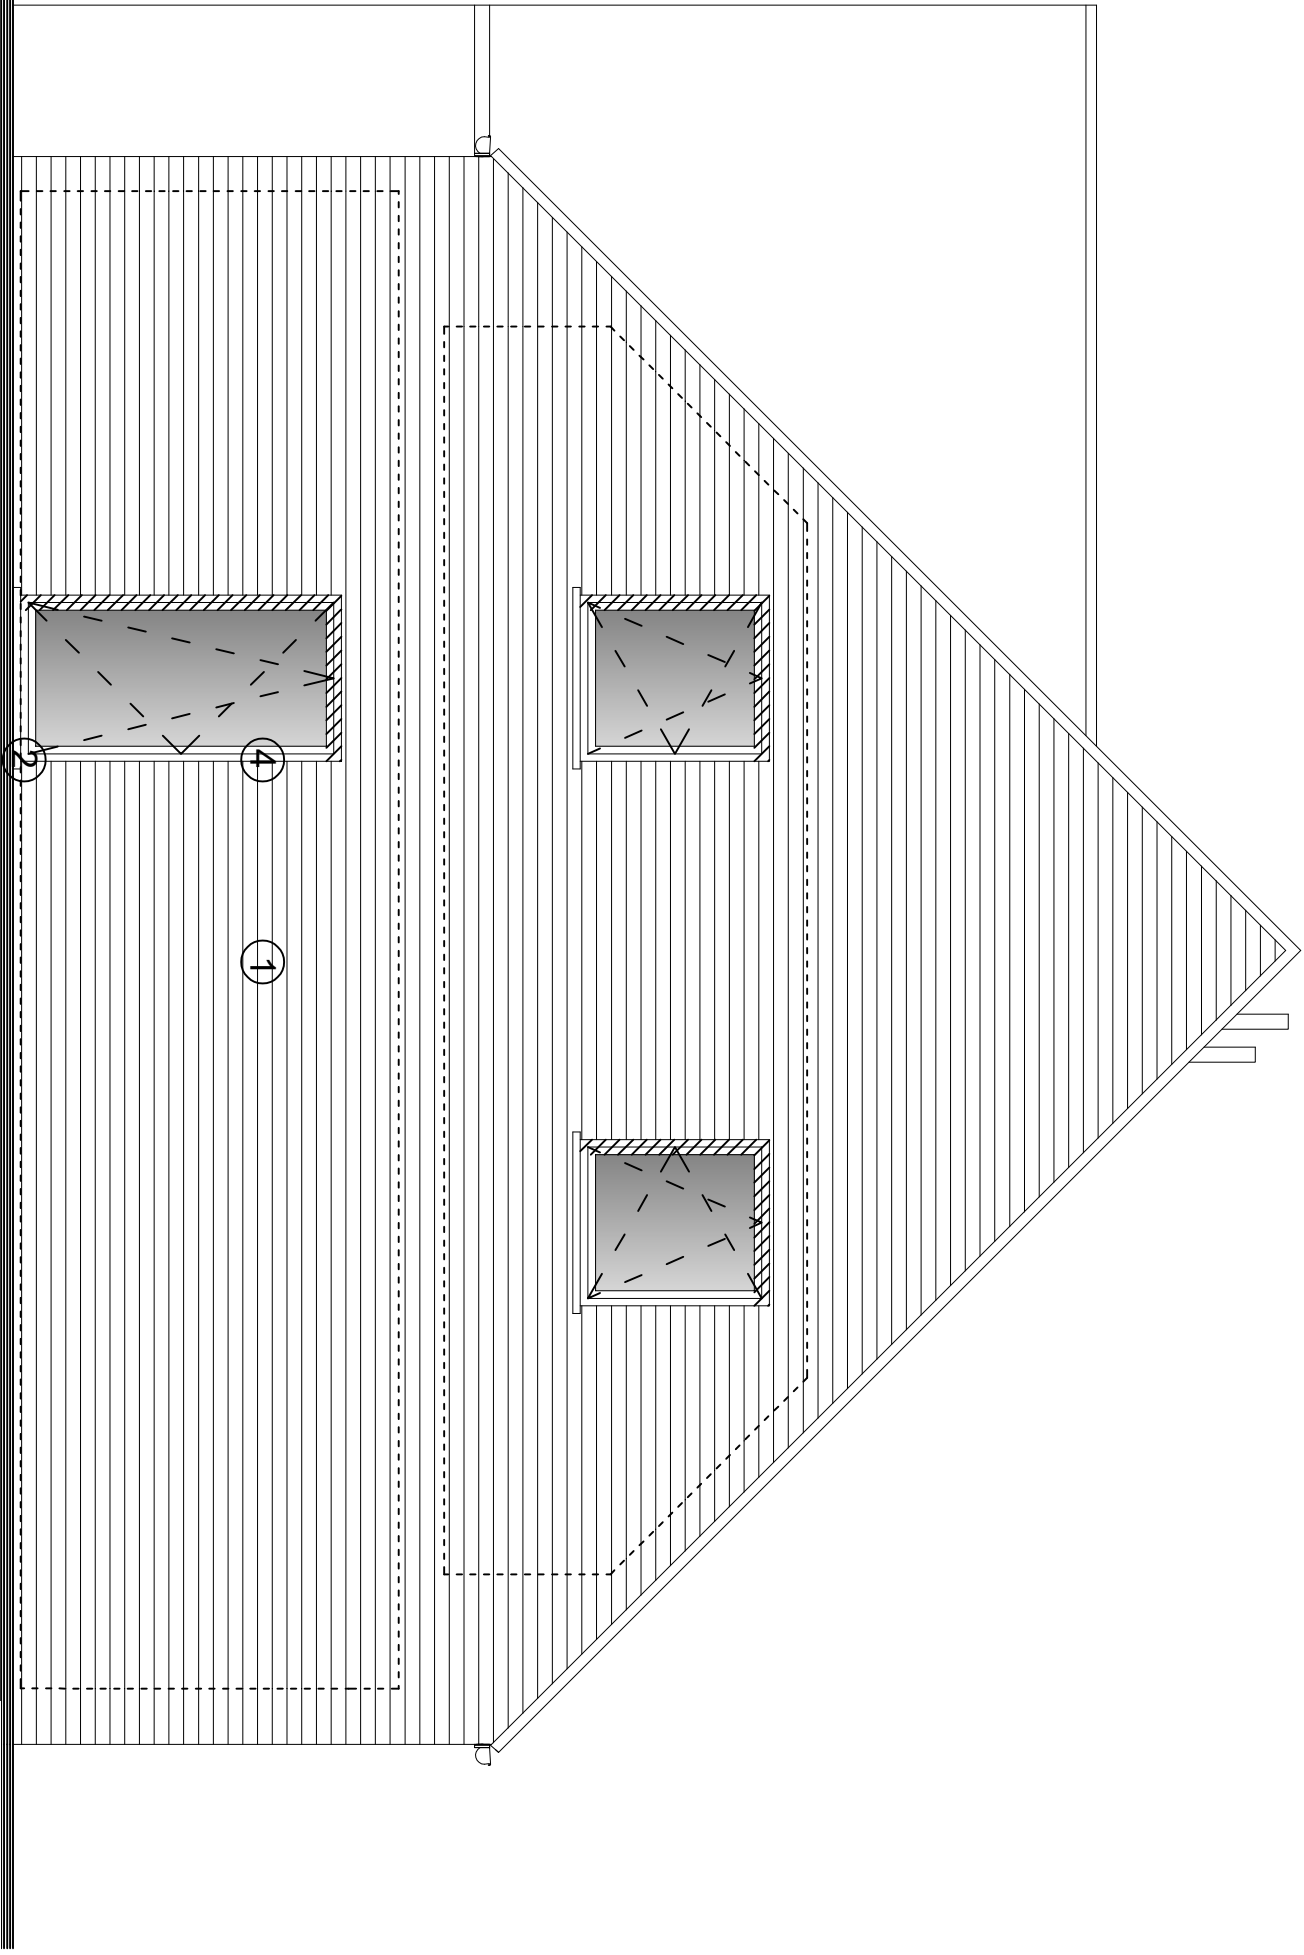

HABITATION 1 : façade latérale


Documents non contractuels

ARCHITECTES

COURCELLES

Deback


créateurs d'espaces de vie

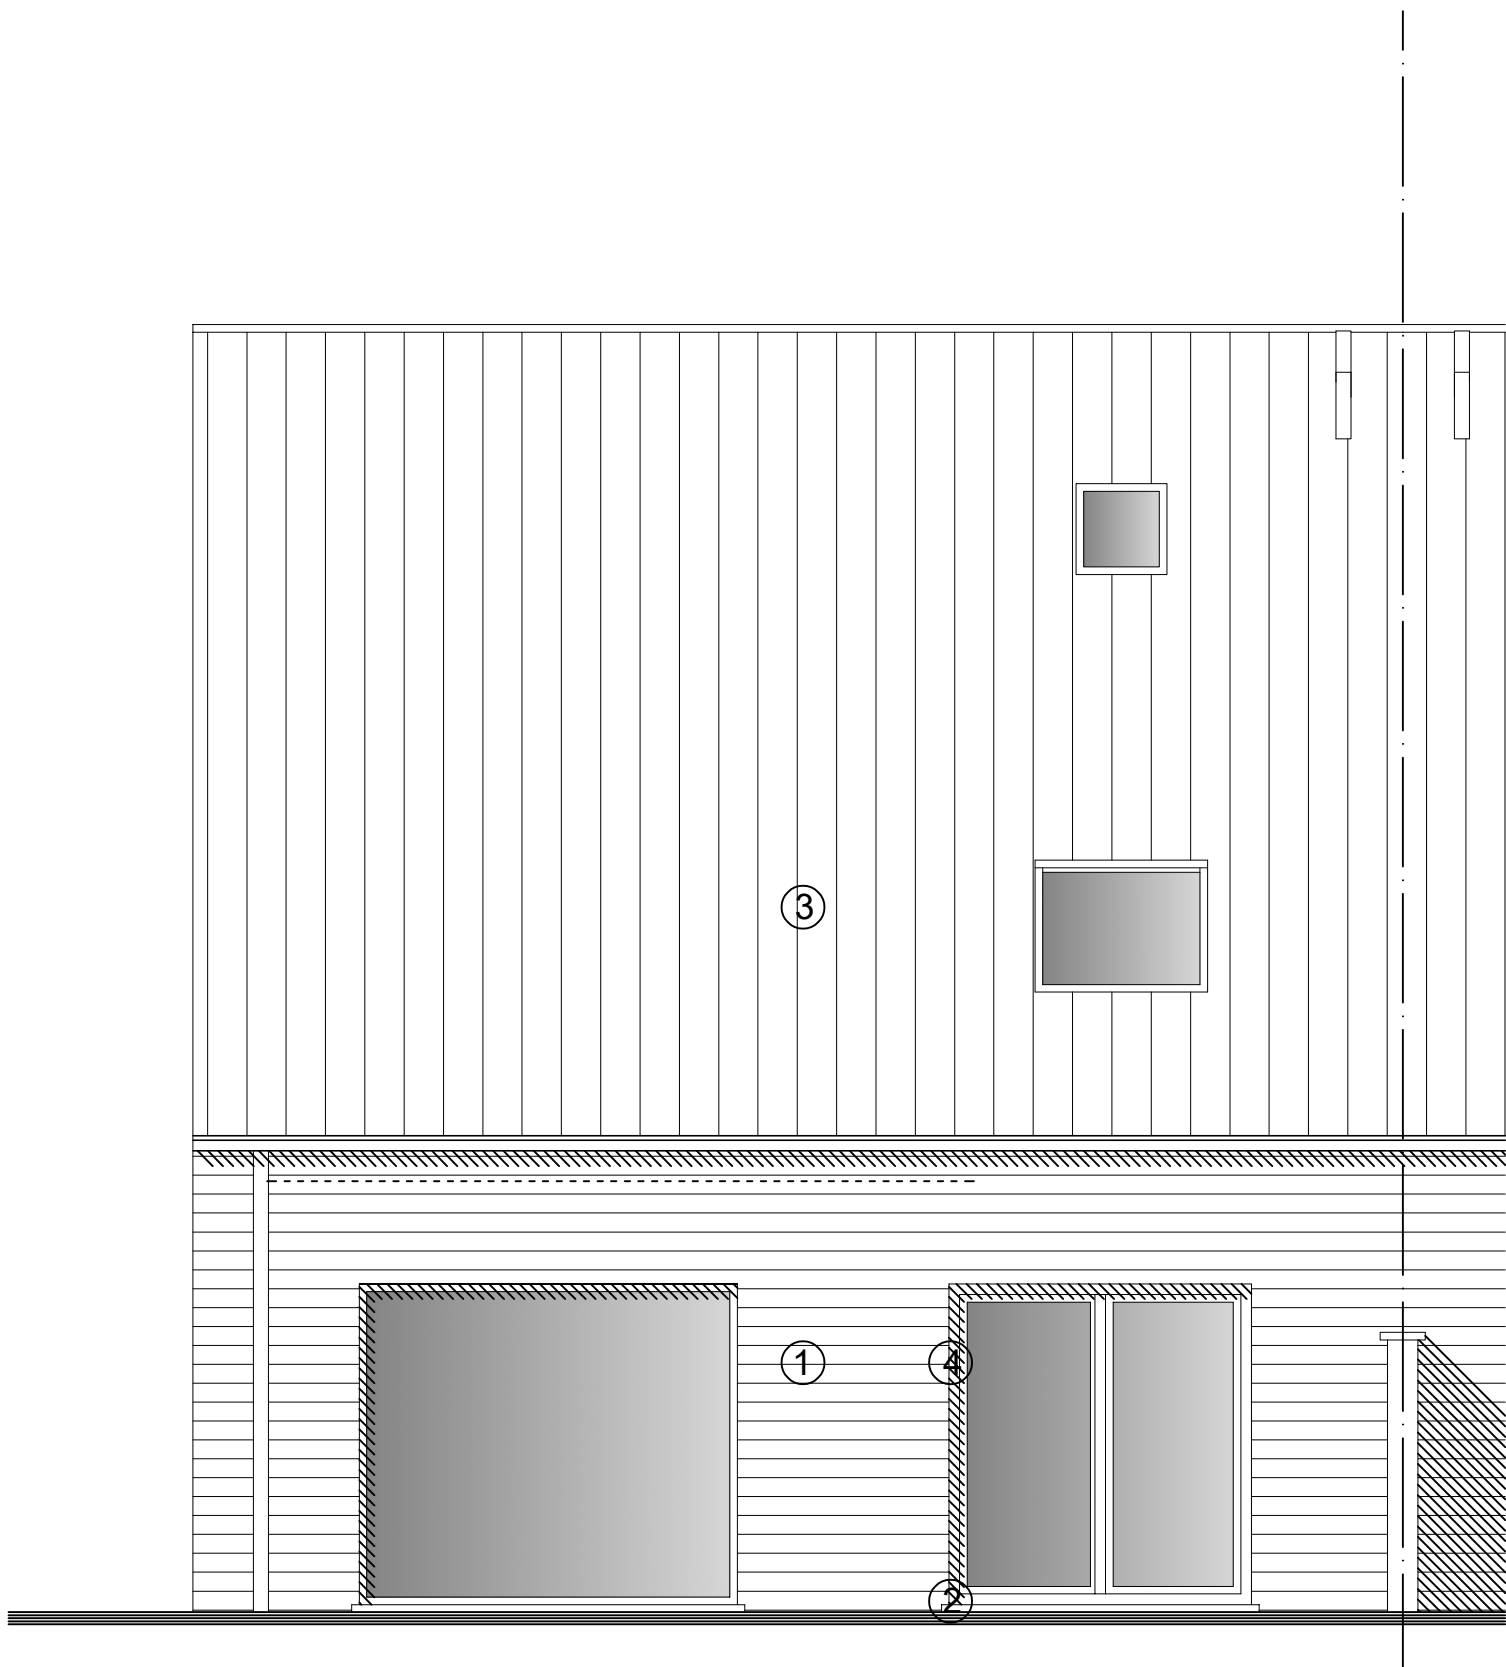

HABITATION 1: façade postérieure

ARCHITECTES
COURCELLES

Deback
créateur d'espace de vie

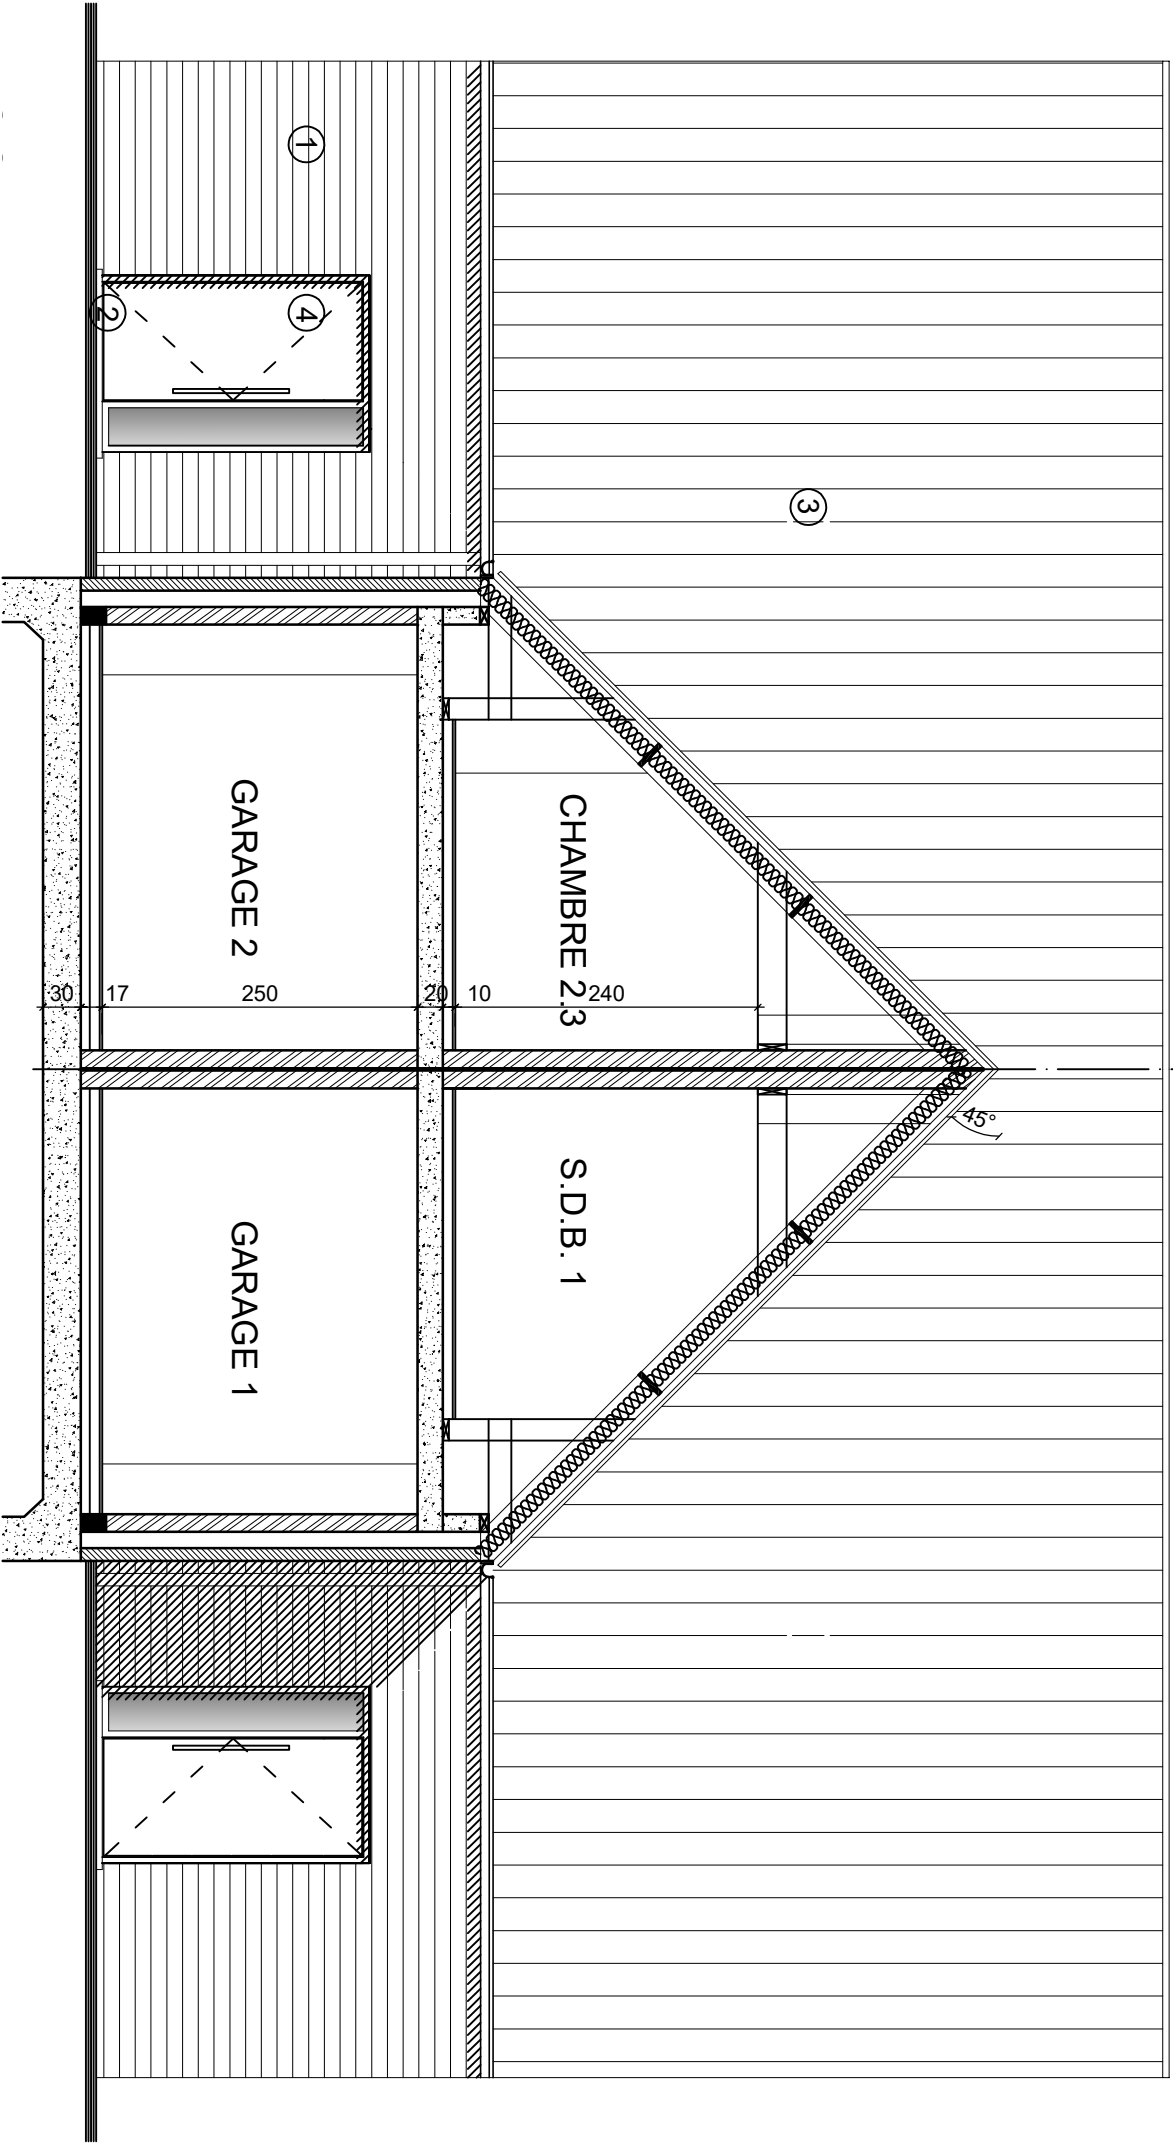


HABITATIONS 1-2: coupe AA

Documents non contractuels

ARCHITECTES
COURCELLES


Deback
créateurs d'espaces de vie

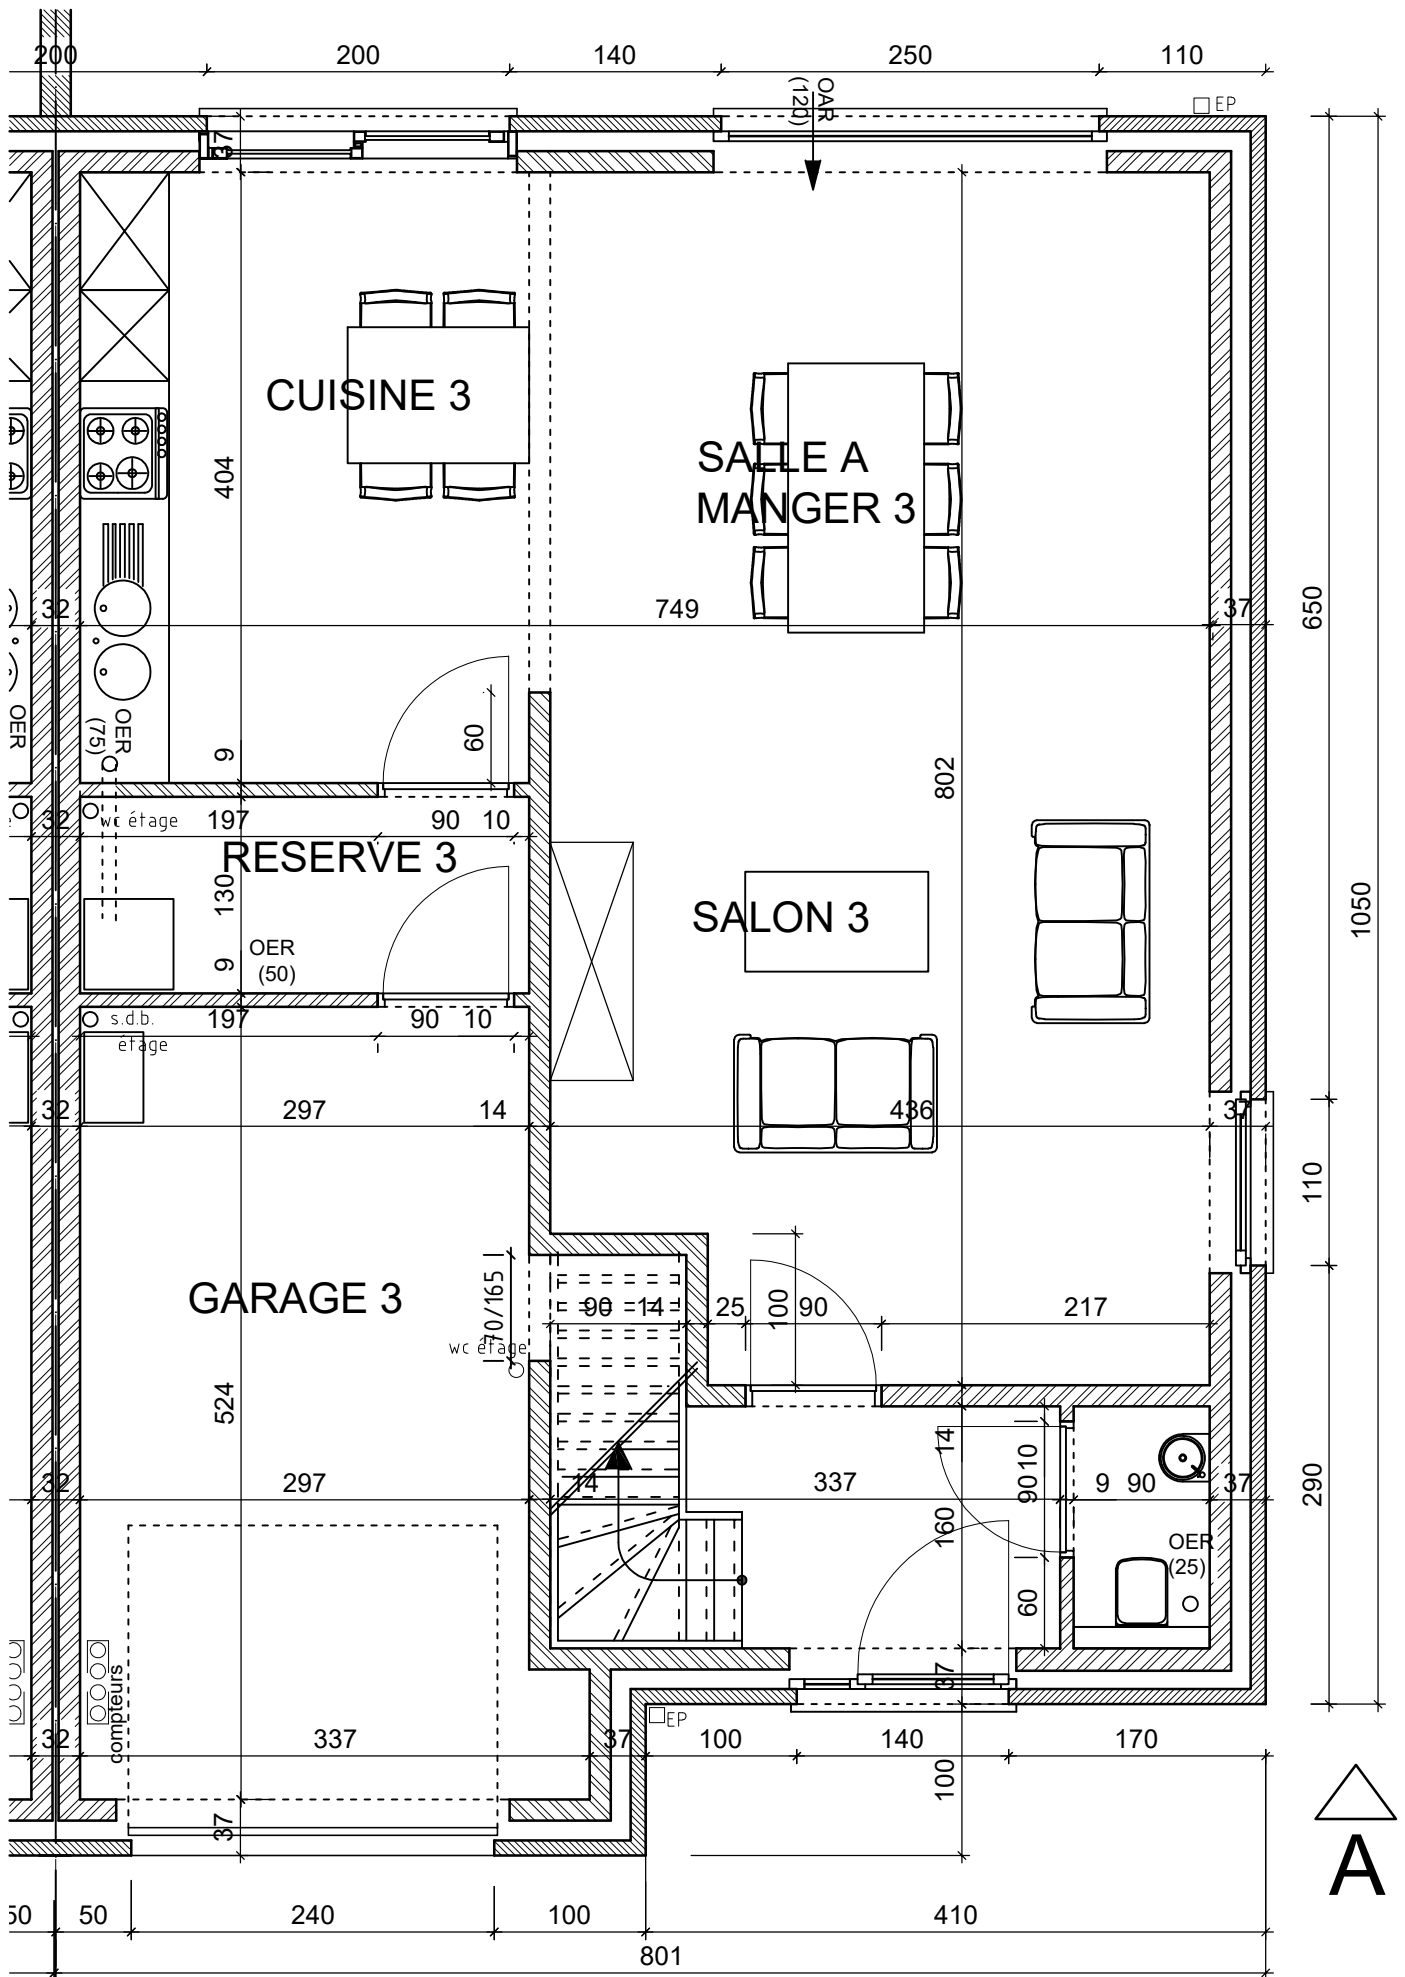

HABITATION 1: rez-de-chaussée

ARCHITECTES
COURCELLES

Deback
créateur d'espace de vie

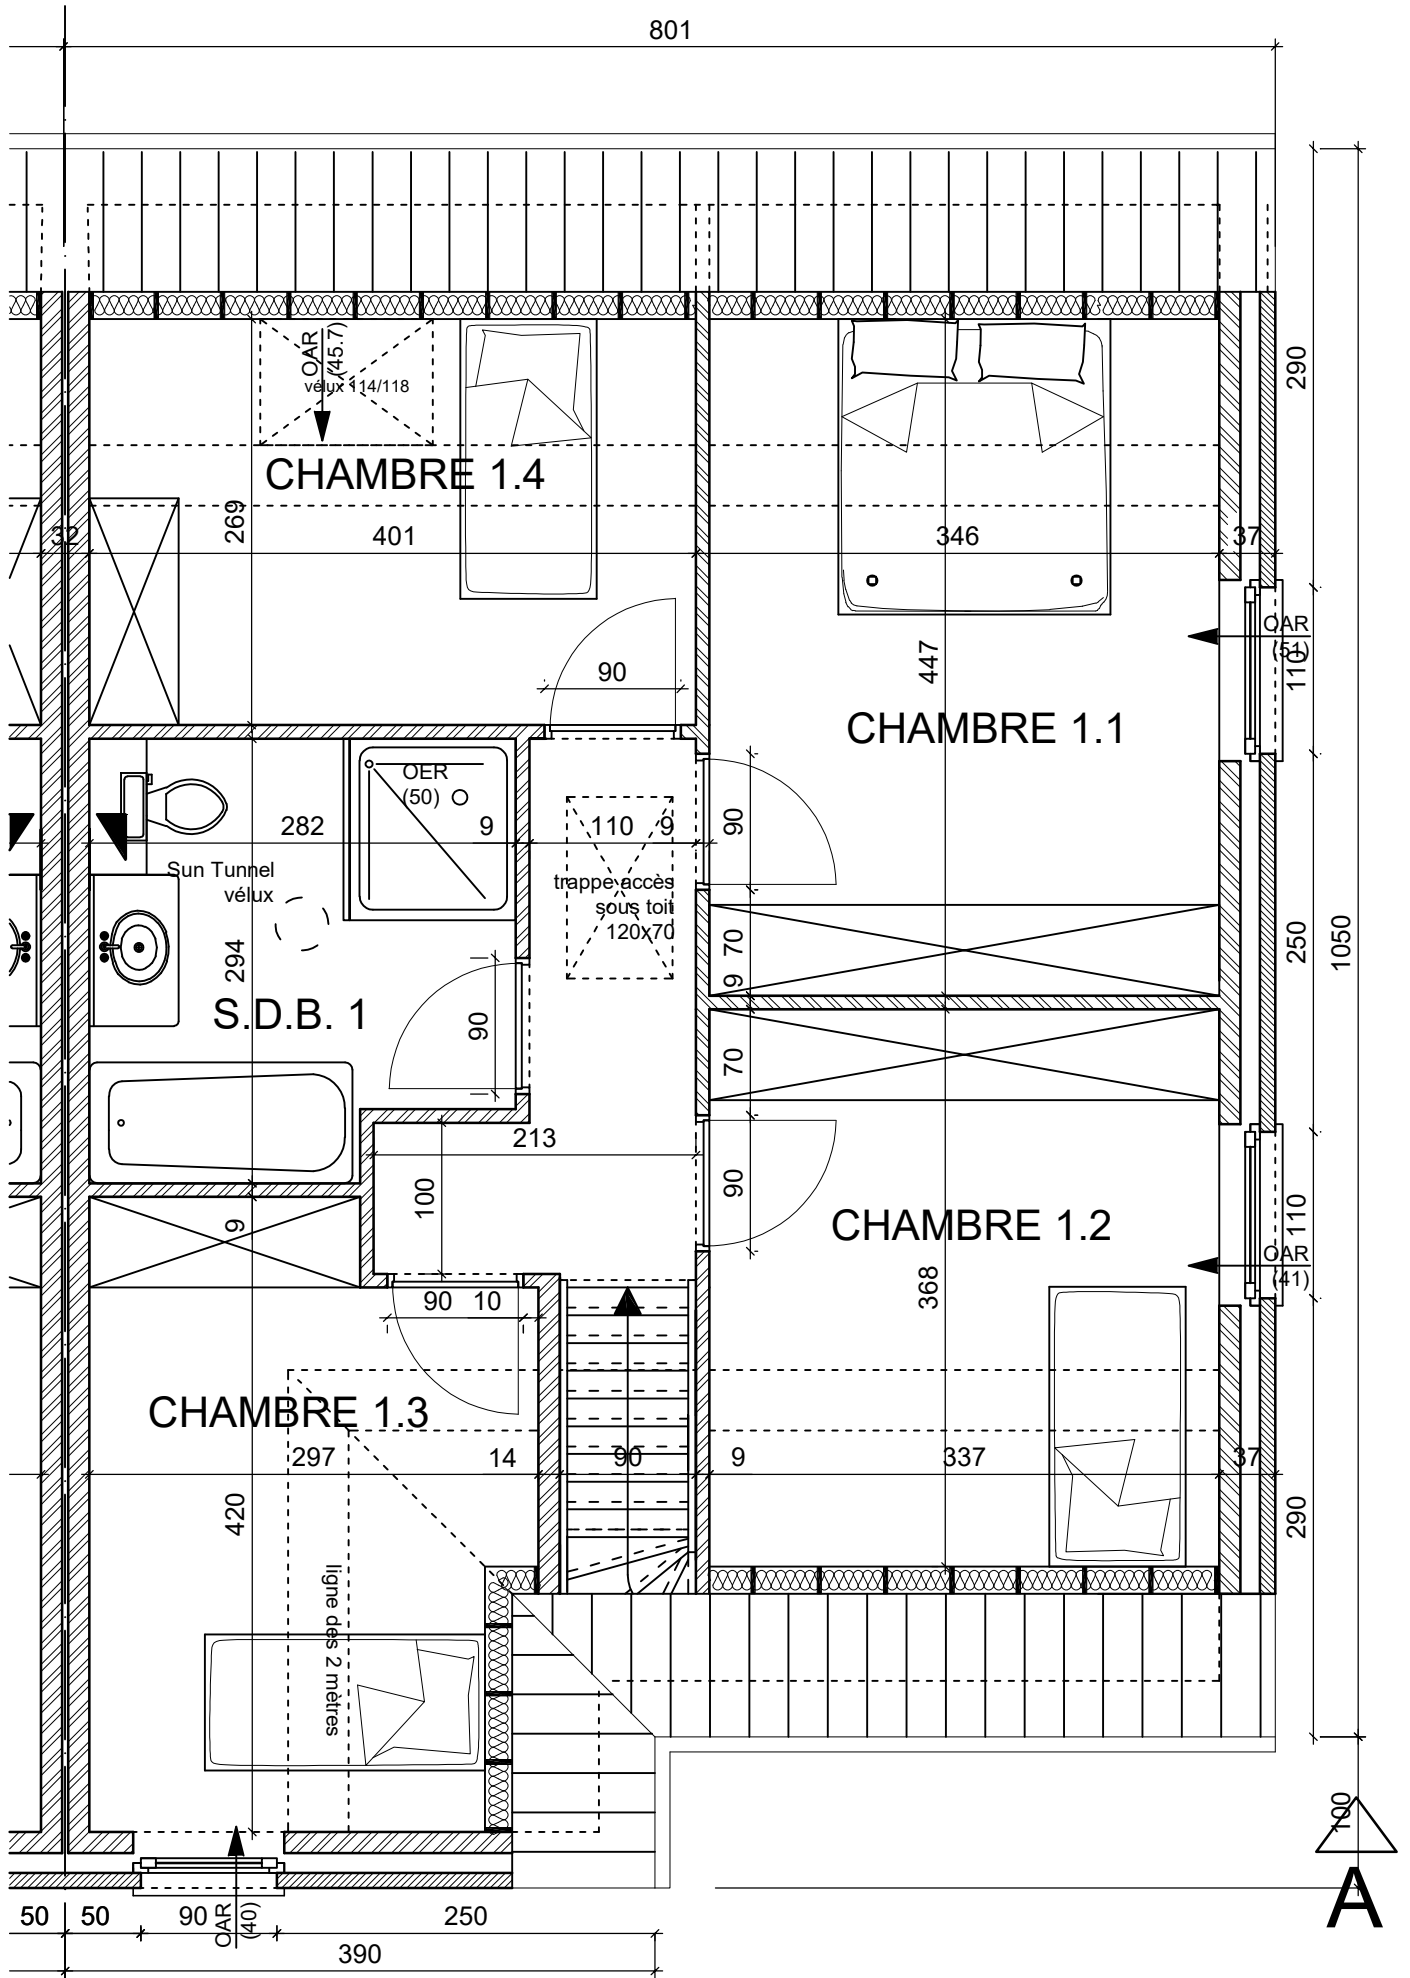

HABITATION 1: étage