


HABITATION 13: façade avant

Documents non contractuels

ARCHITECTES
COURCELLES

Deback
créateur d'espace de vie

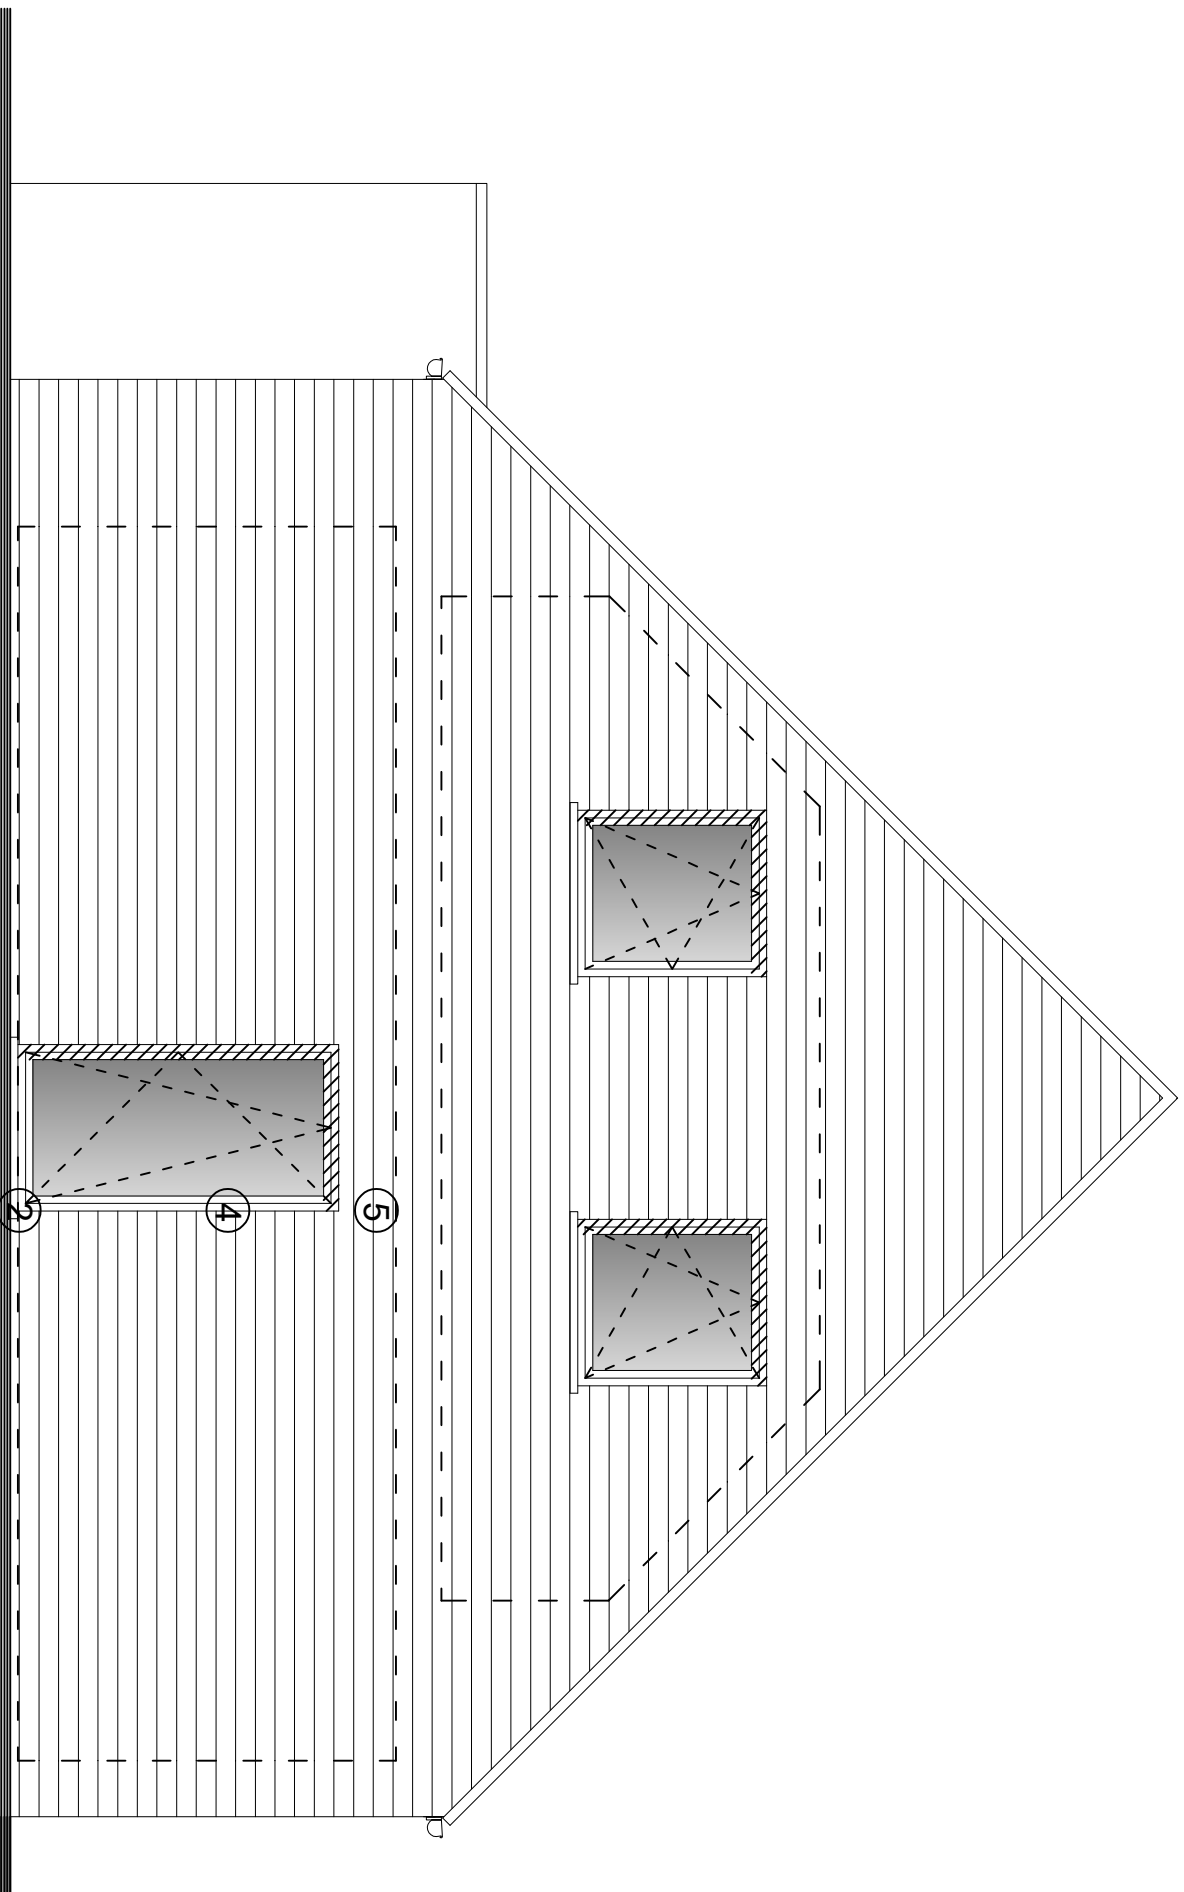


HABITATION 13: façade latérale

Documents non contractuels

ARCHITECTES
COURCELLES

Deback
association d'experts de vna

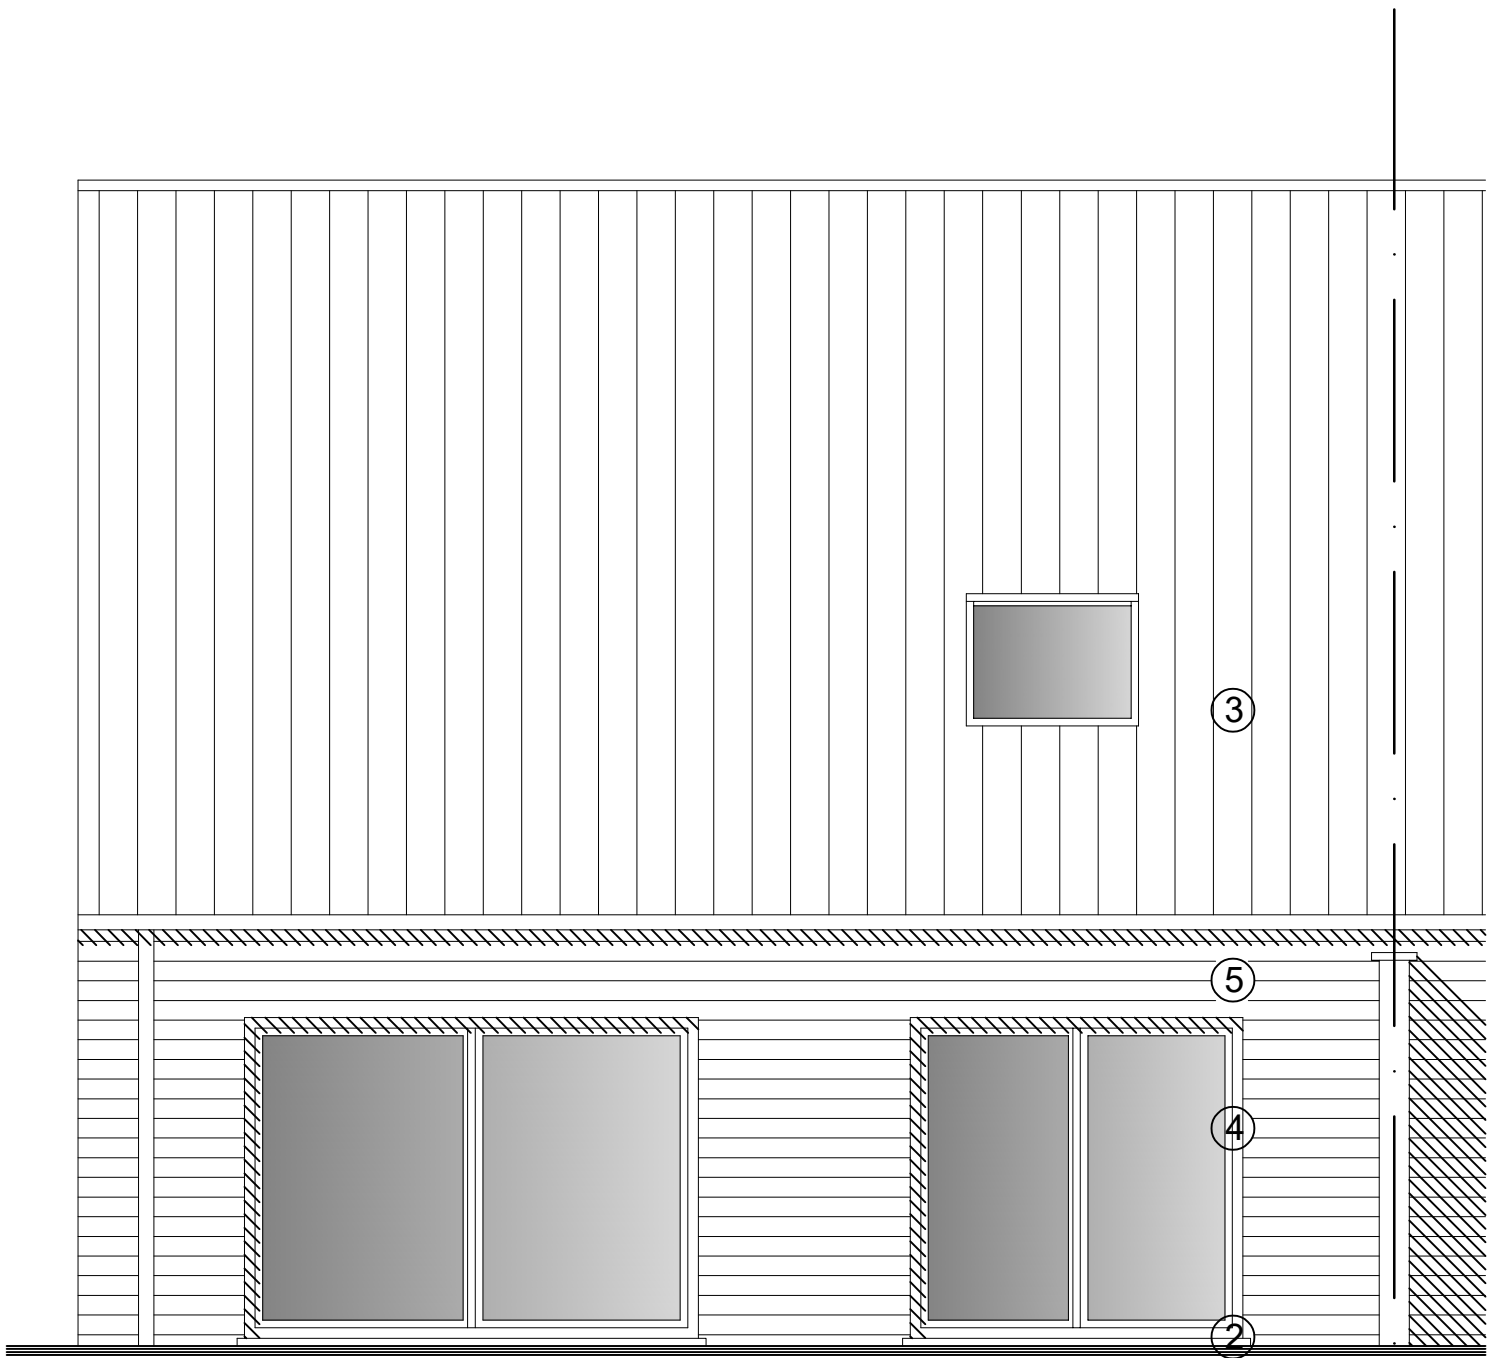


HABITATION 13: façade postérieure

ARCHITECTES
COURCELLES

Deback


créateur d'espace de vie

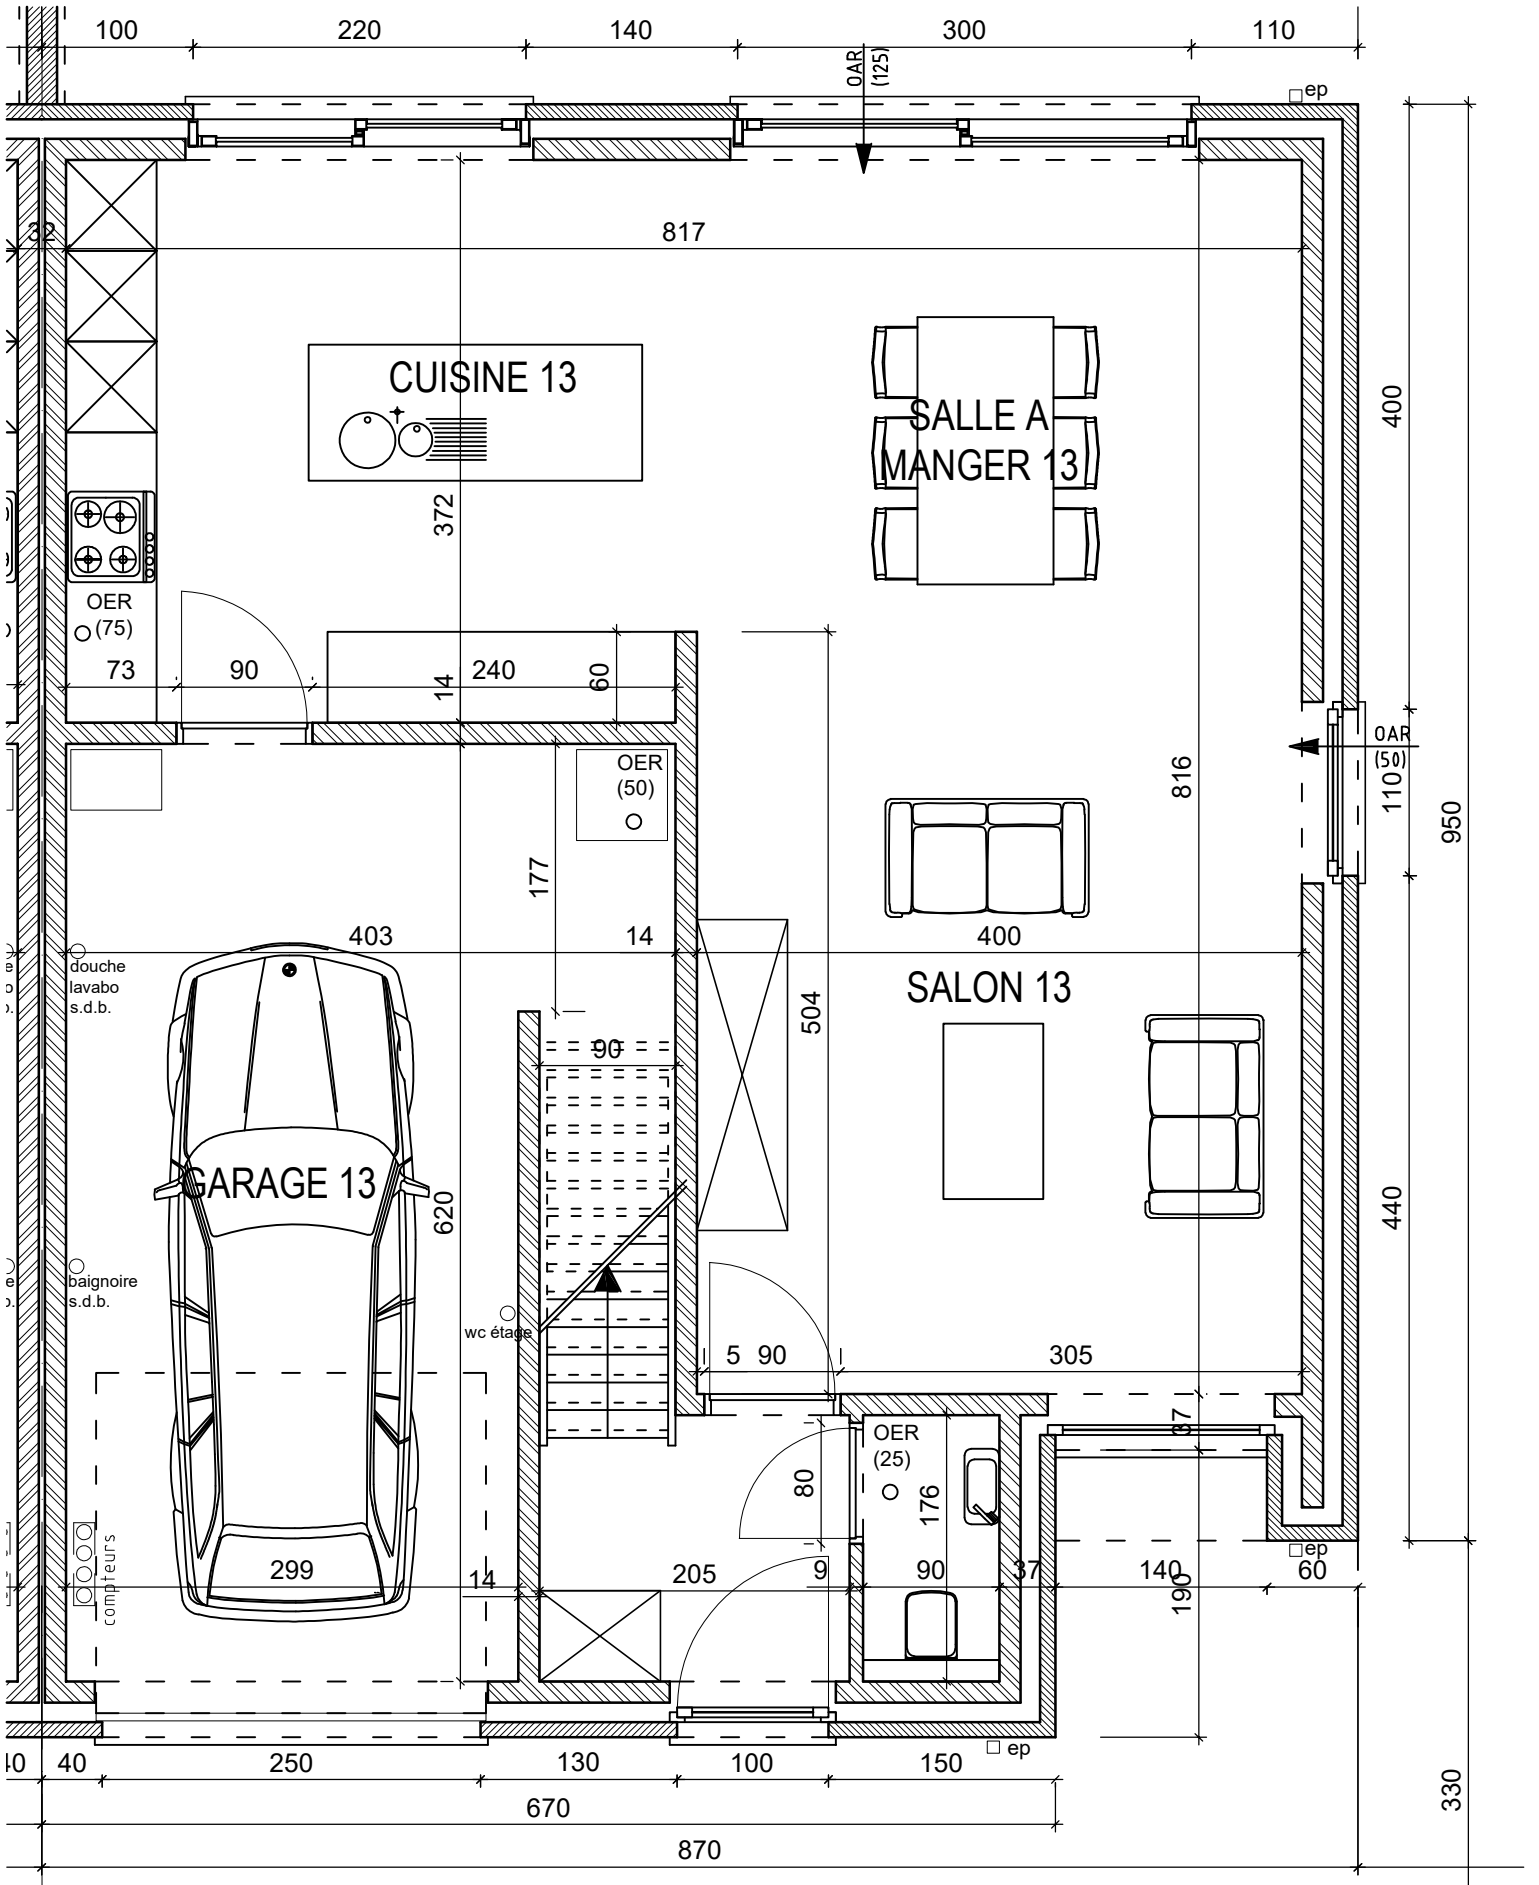

HABITATION 13: rez-de-chaussée

ARCHITECTES
COURCELLES

Deback

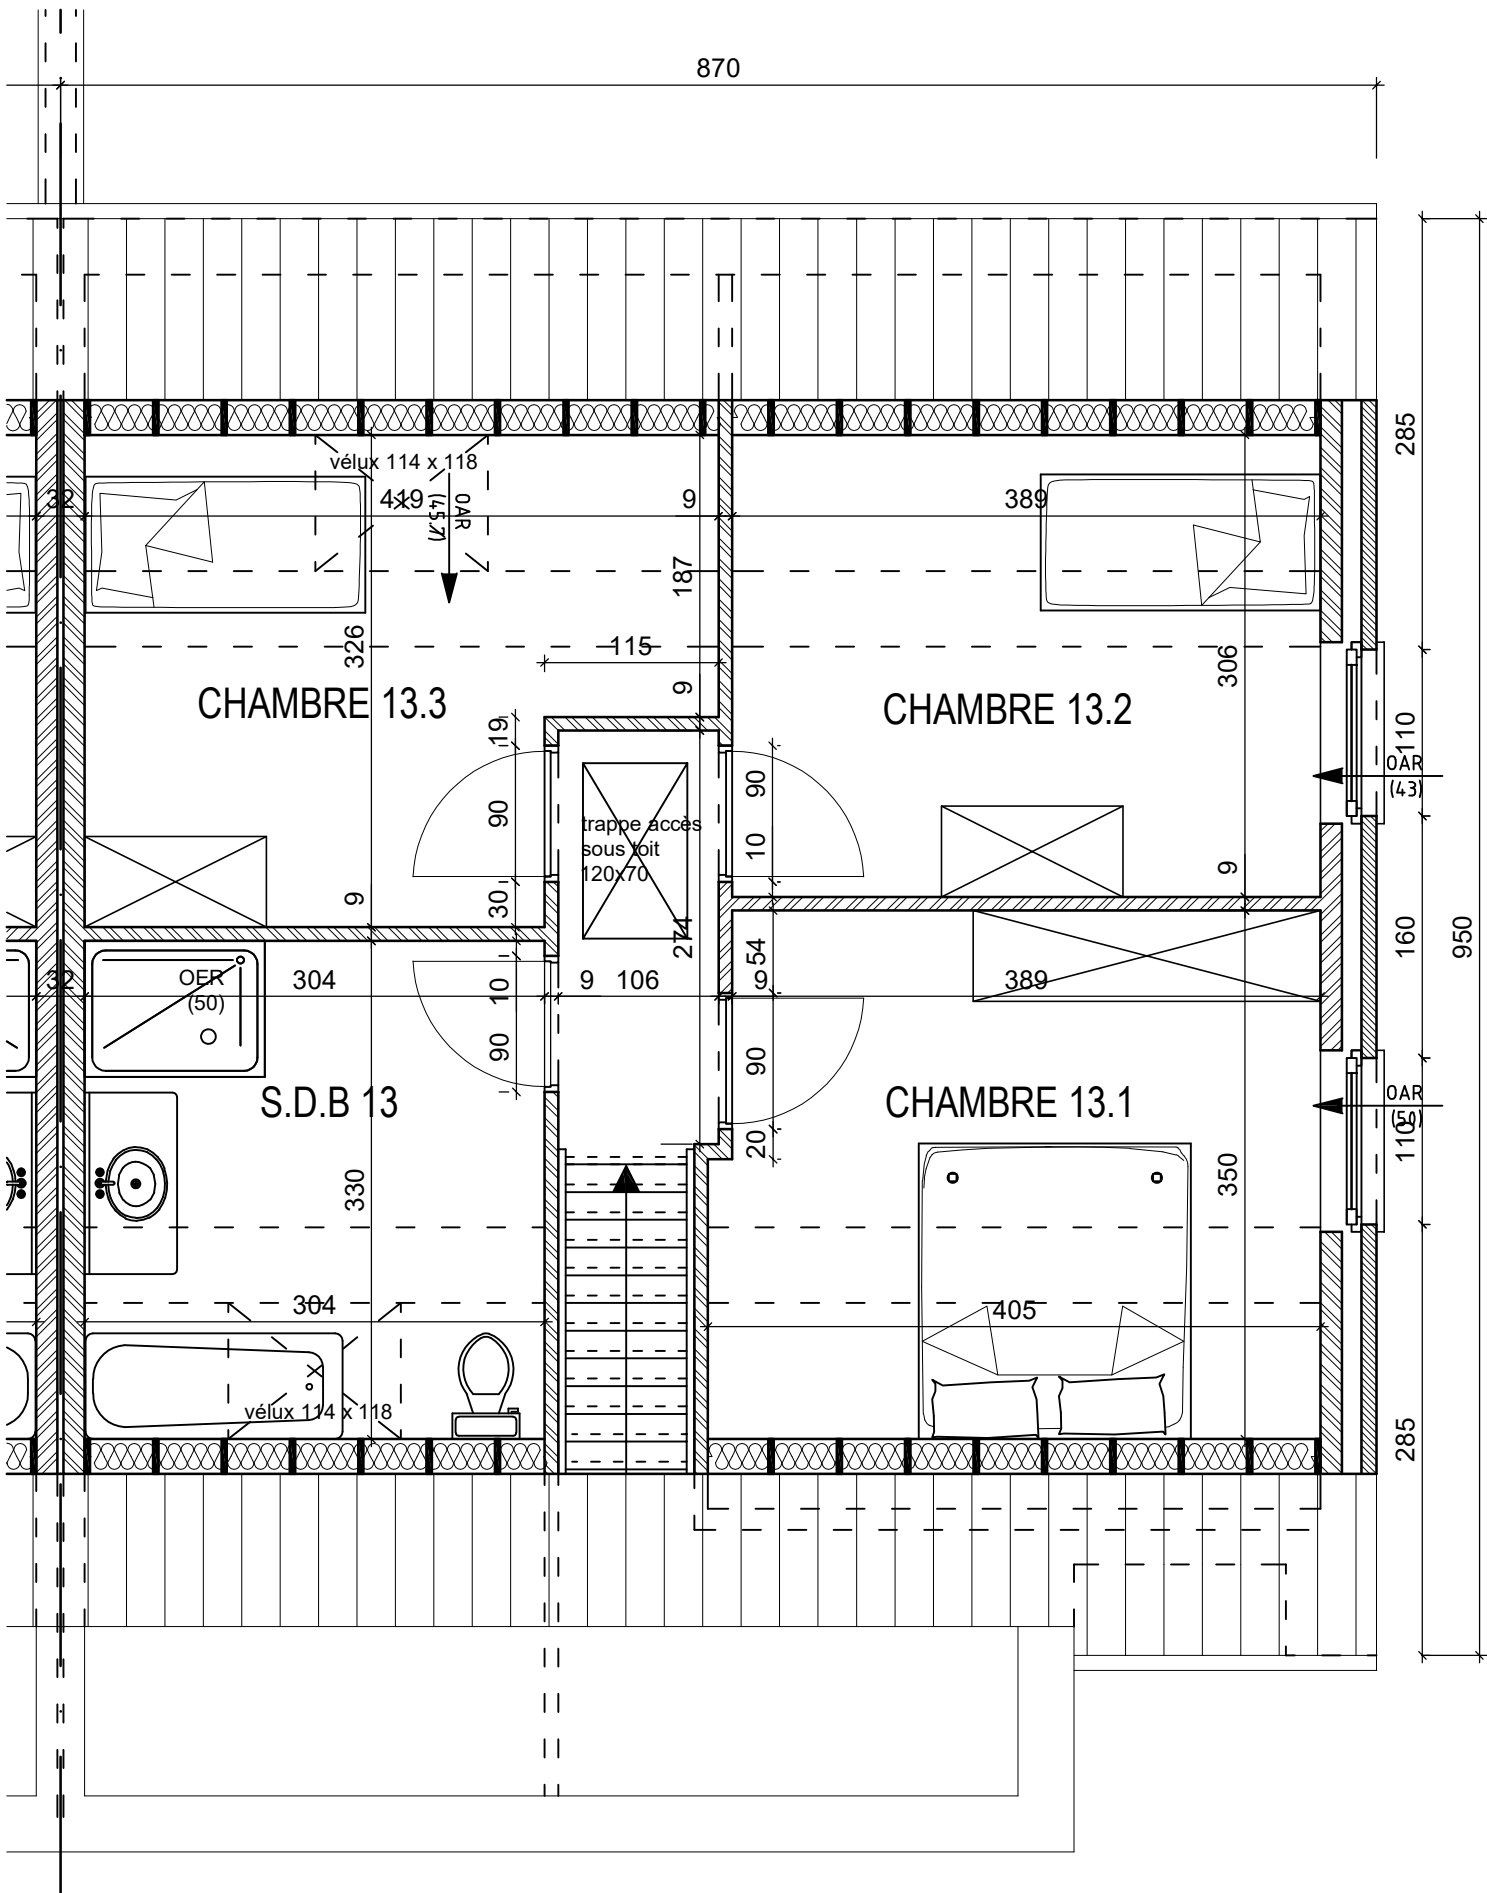

HABITATION 13: étage

Documents non contractuels

ARCHITECTES
COURCELLES

Deback
créateur d'espace de vie