


HABITATION 16: façade avant

Documents non contractuels

ARCHITECTES
COURCELLES

Deback
créateur d'espace de vie

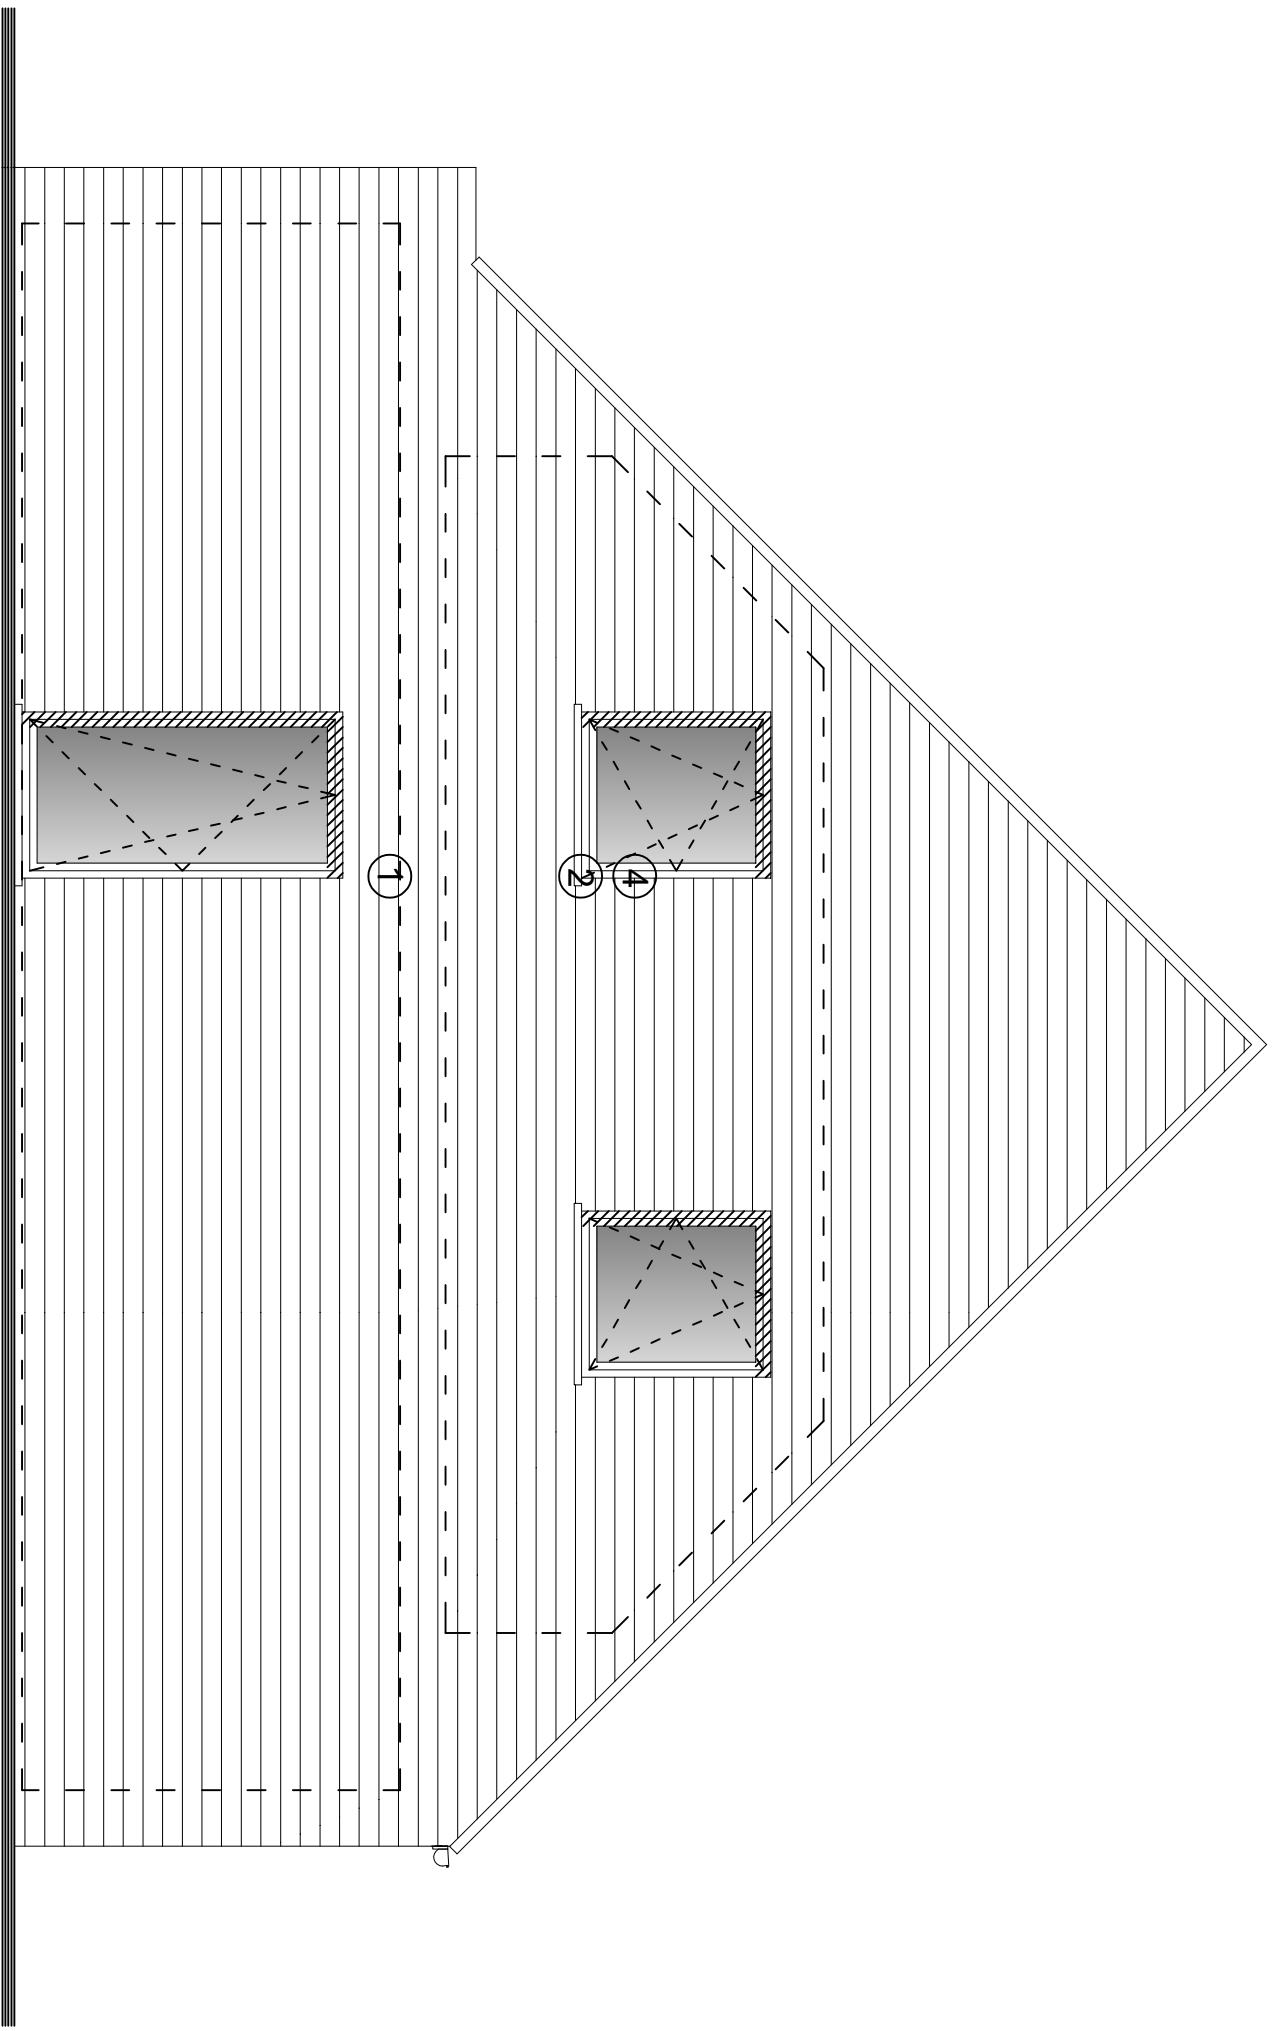


HABITATION 16: façade latérale

Documents non contractuels

ARCHITECTES
COURCELLES

Deback
experts en espace de vie

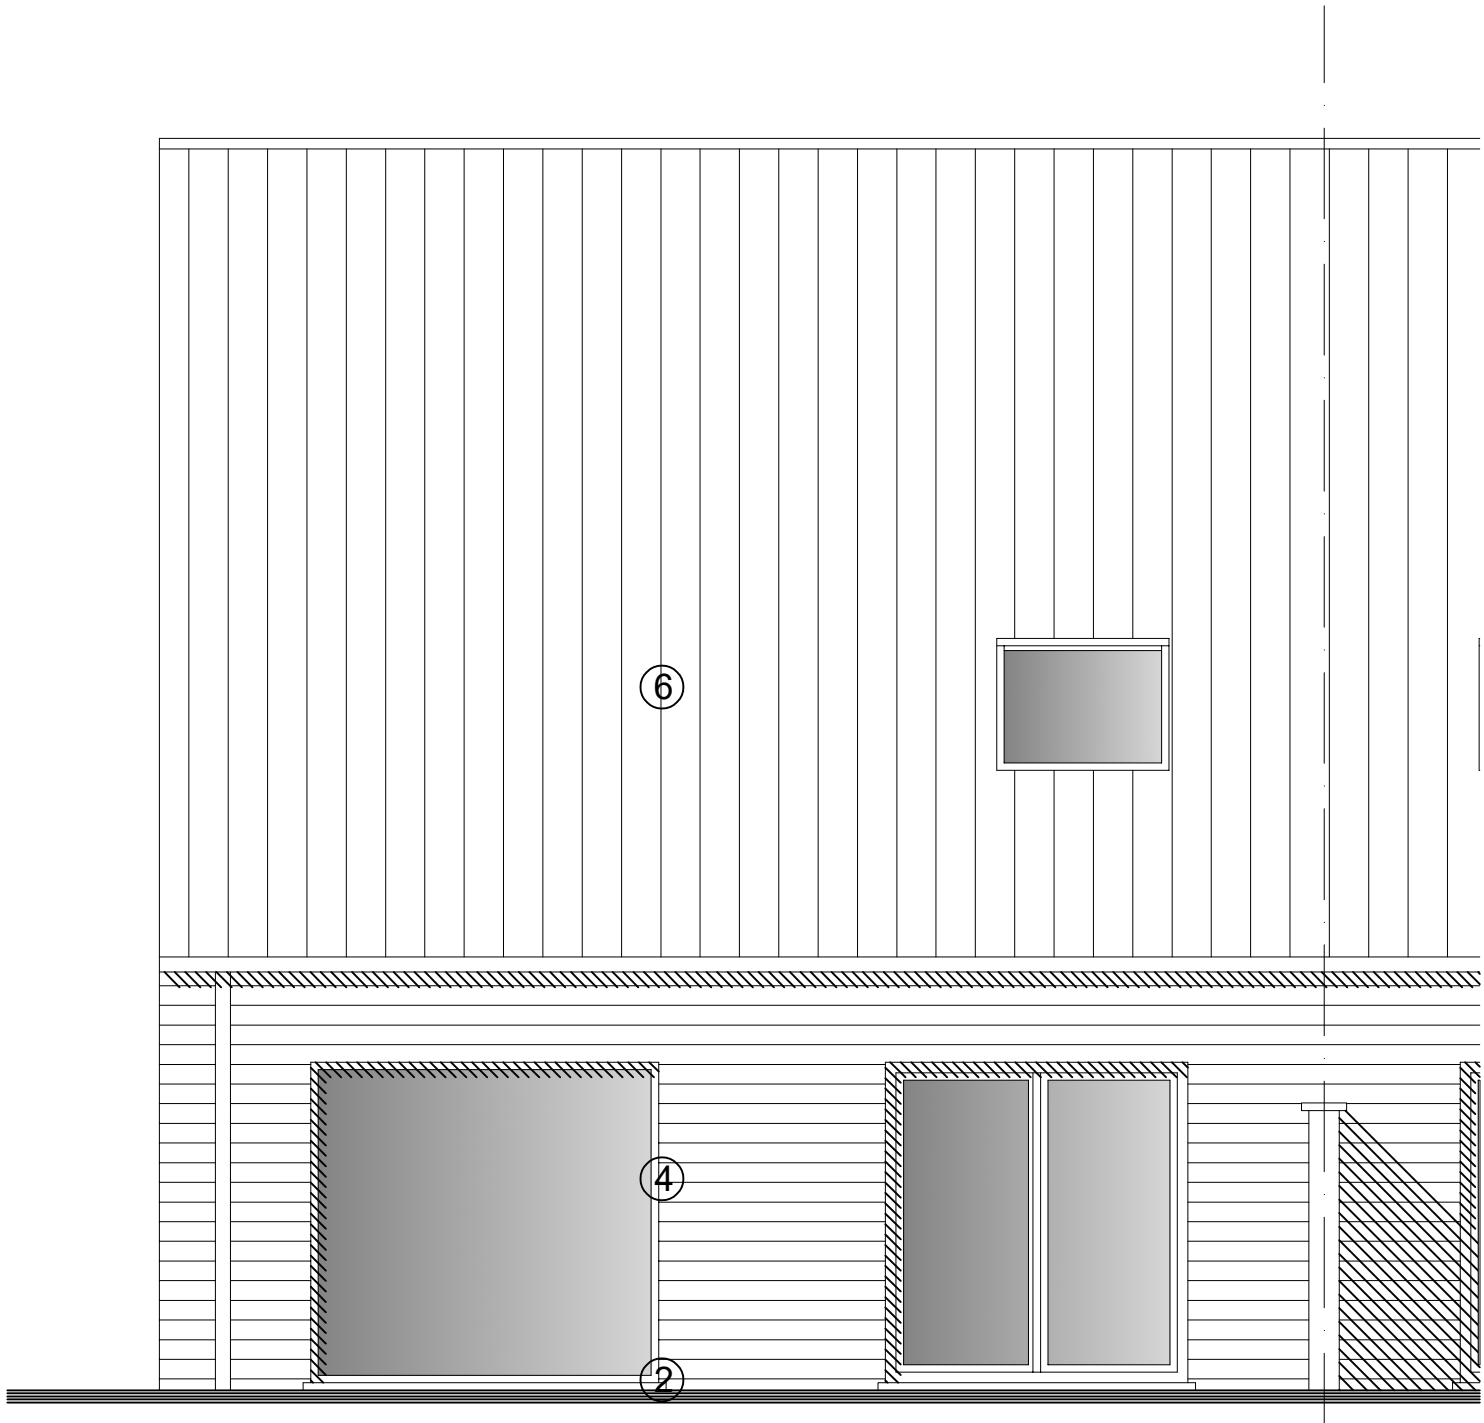


HABITATION 16: façade postérieure

ARCHITECTES
COURCELLES

Deback

créateur d'espace de vie

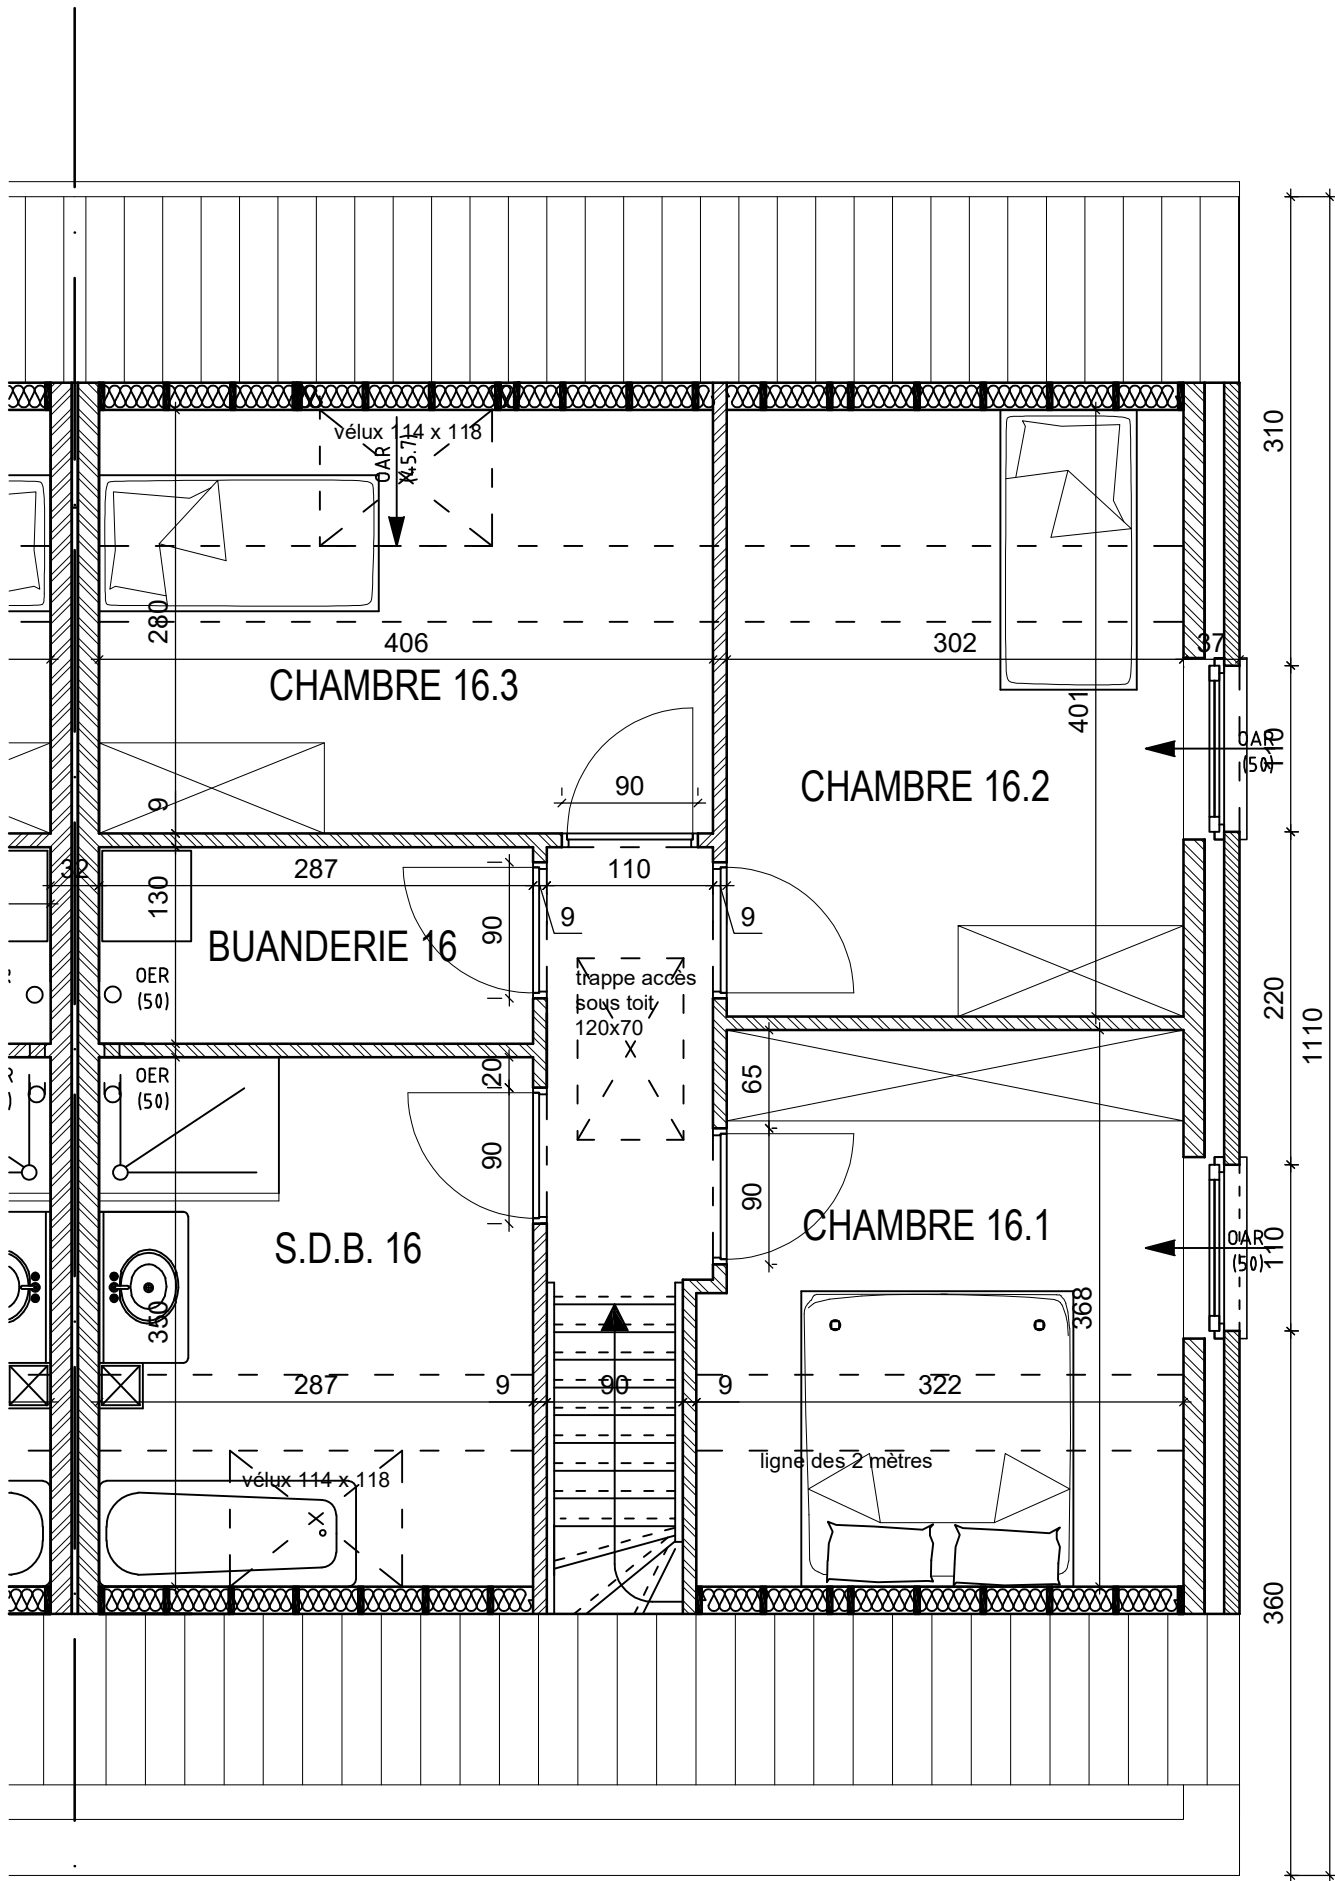

HABITATION 16: étage

Documents non contractuels

ARCHITECTES
COURCELLES

Deback
créateur d'espace de vie