


HABITATION 18: façade avant

Documents non contractuels

ARCHITECTES
COURCELLES

Deback
créateur d'espace de vie

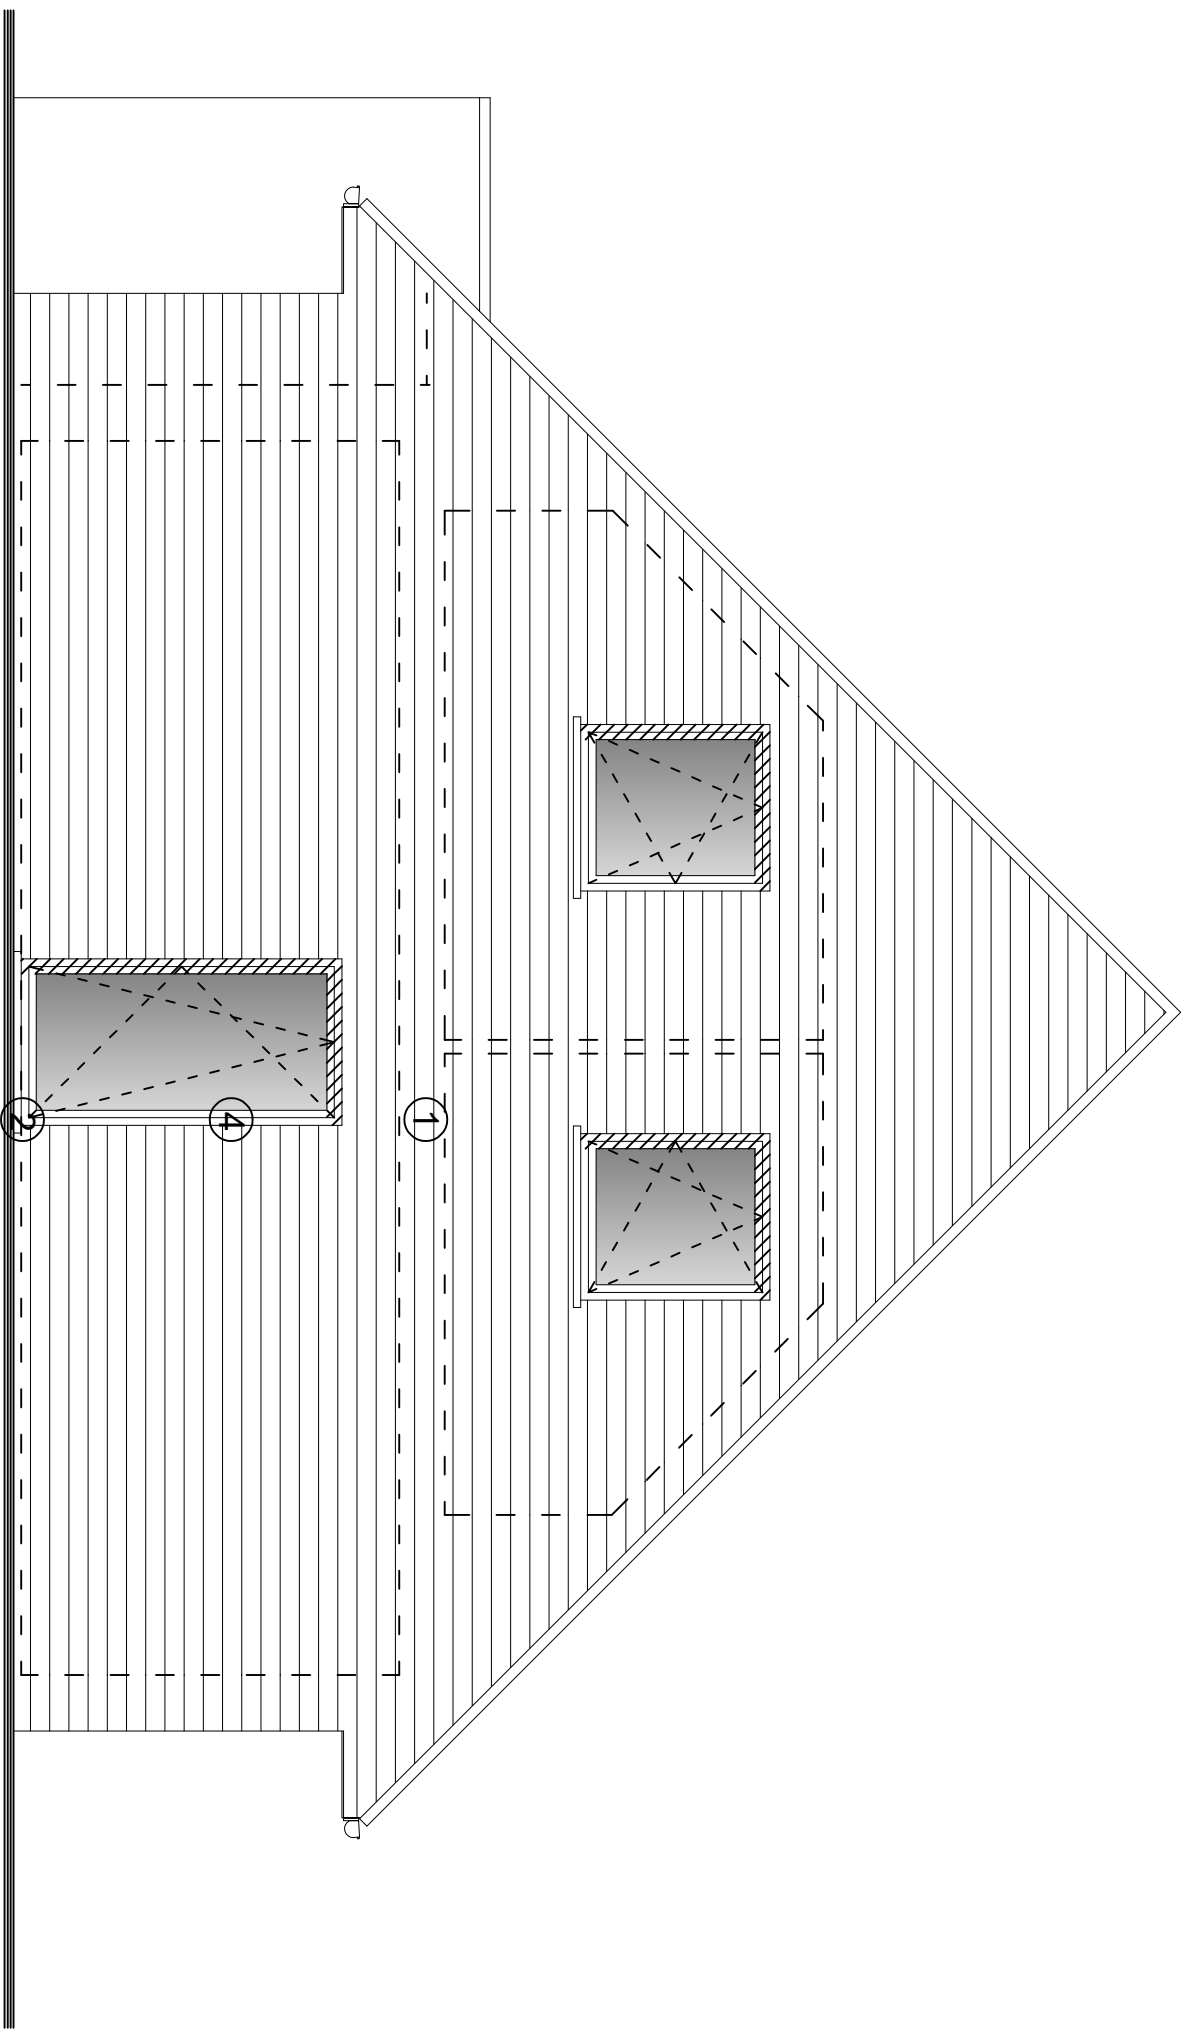


HABITATION 18: façade latérale

Documents non contractuels

ARCHITECTES
COURCELLES

Deback
espace d'usage de vie

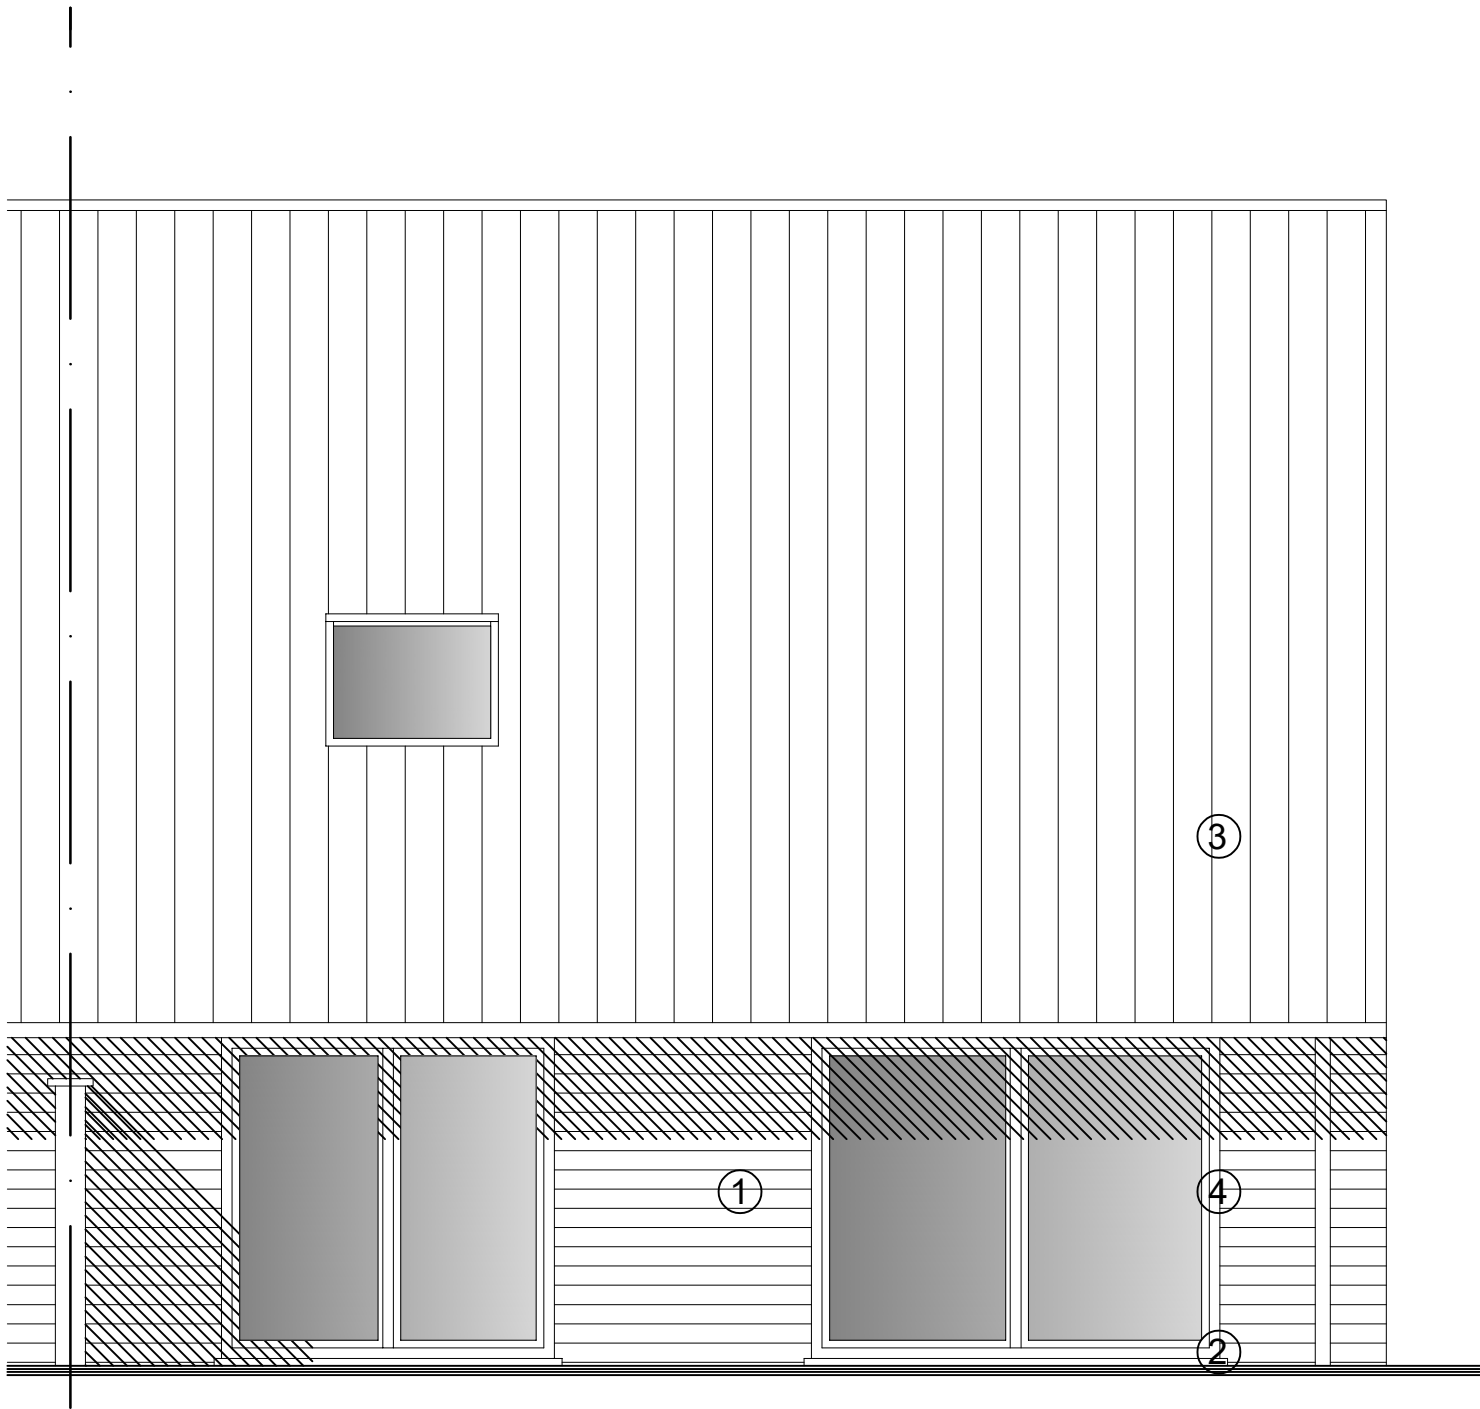


HABITATION 18: façade postérieure

ARCHITECTES
COURCELLES

Deback


créateur d'espace de vie

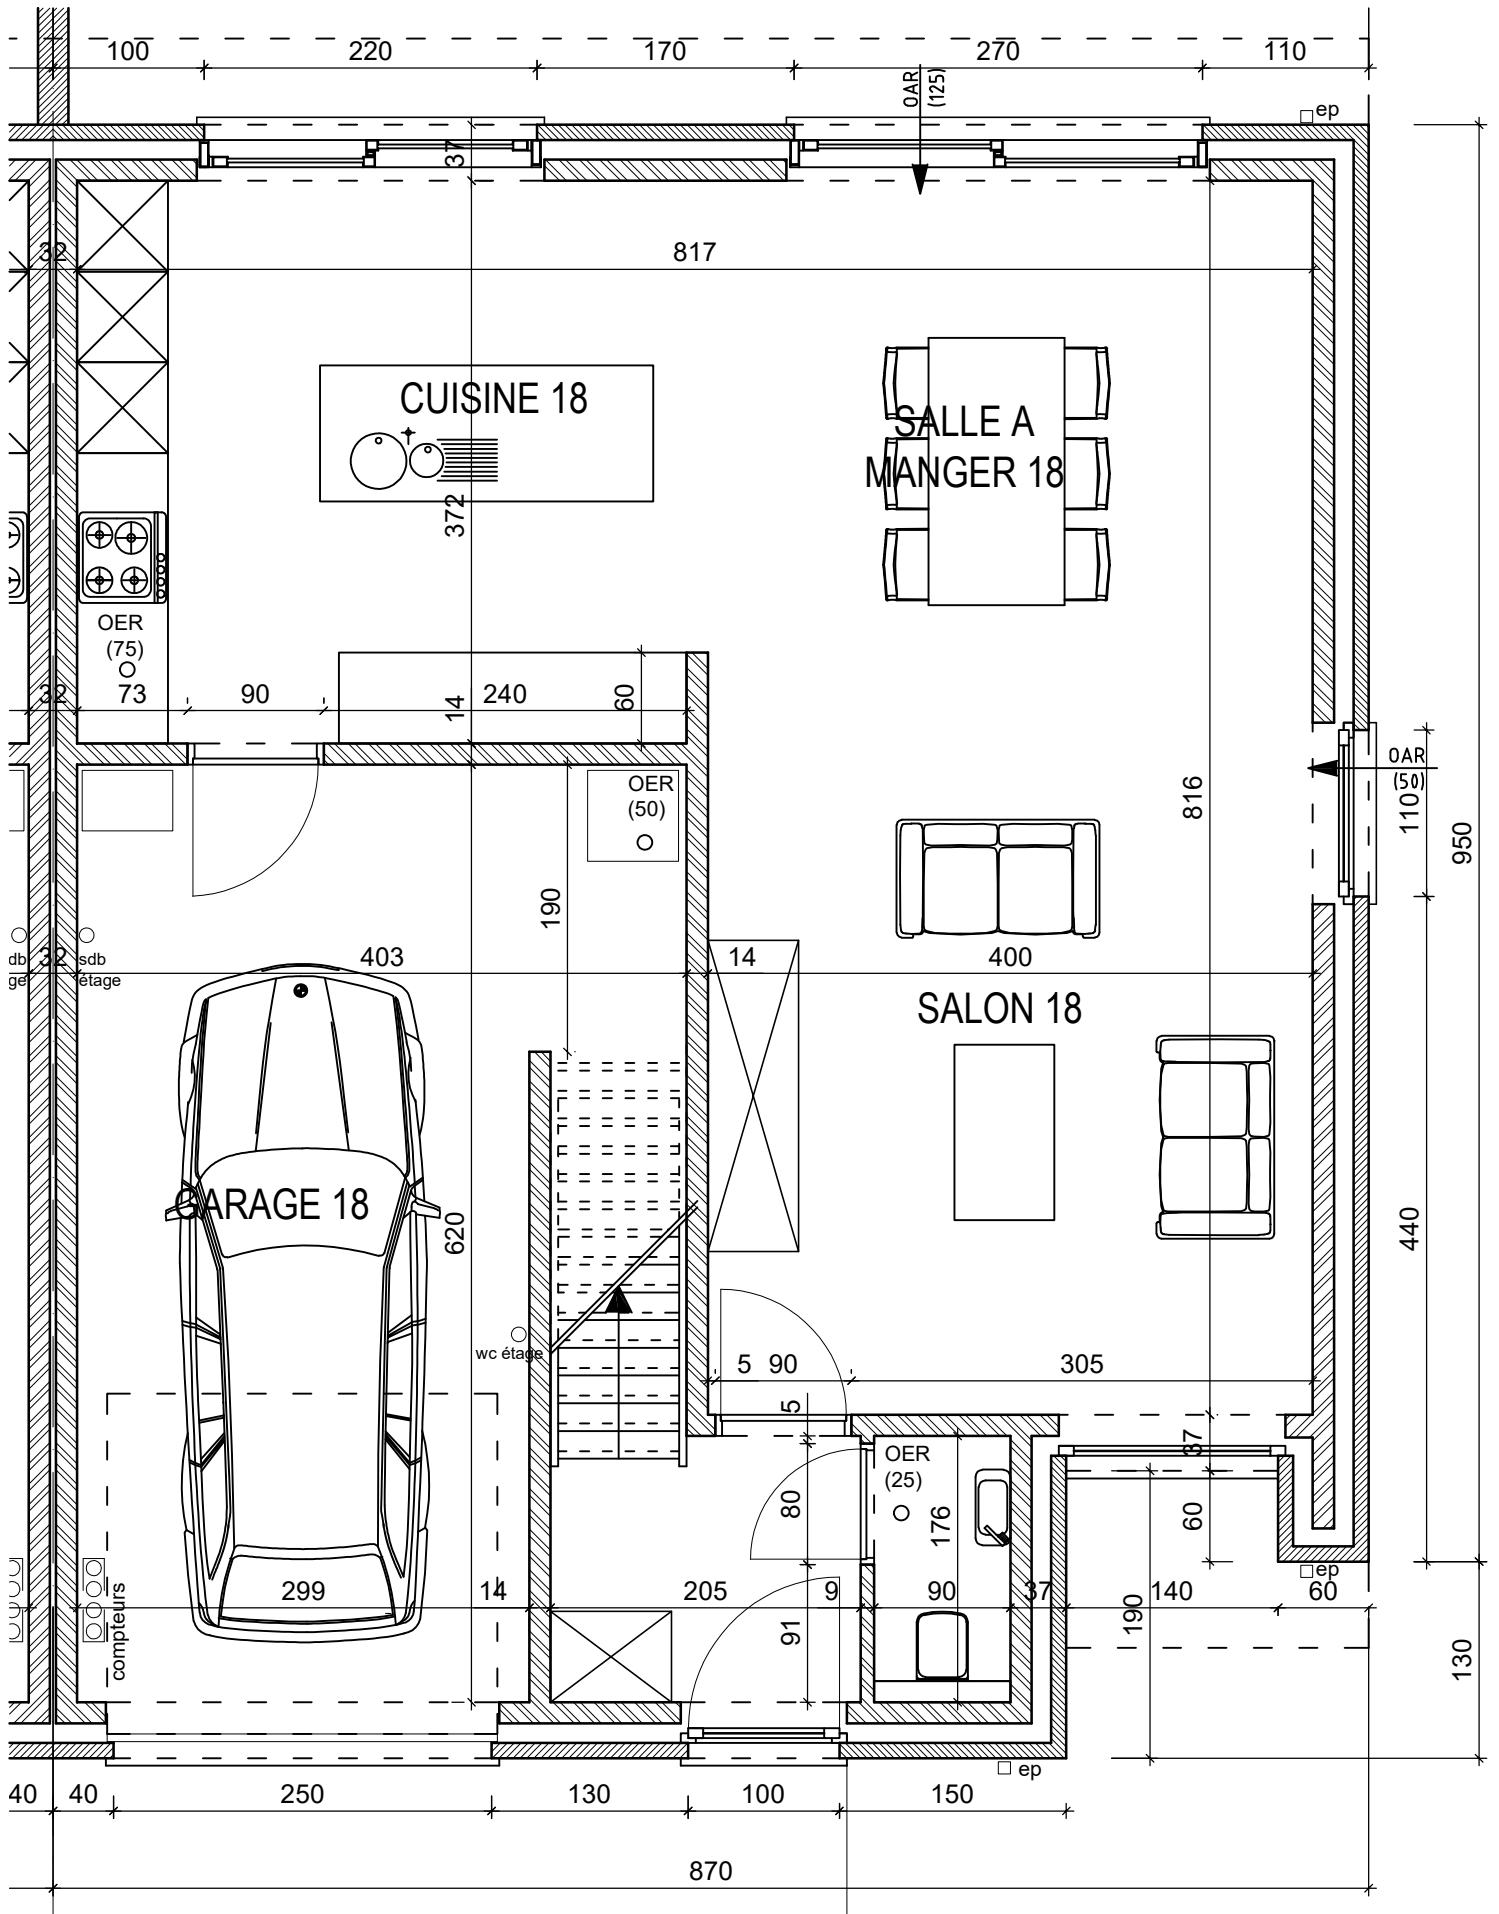

HABITATION 18: rez-de-chaussée

ARCHITECTES
COURCELLES

Deback
créateur d'espace de vie

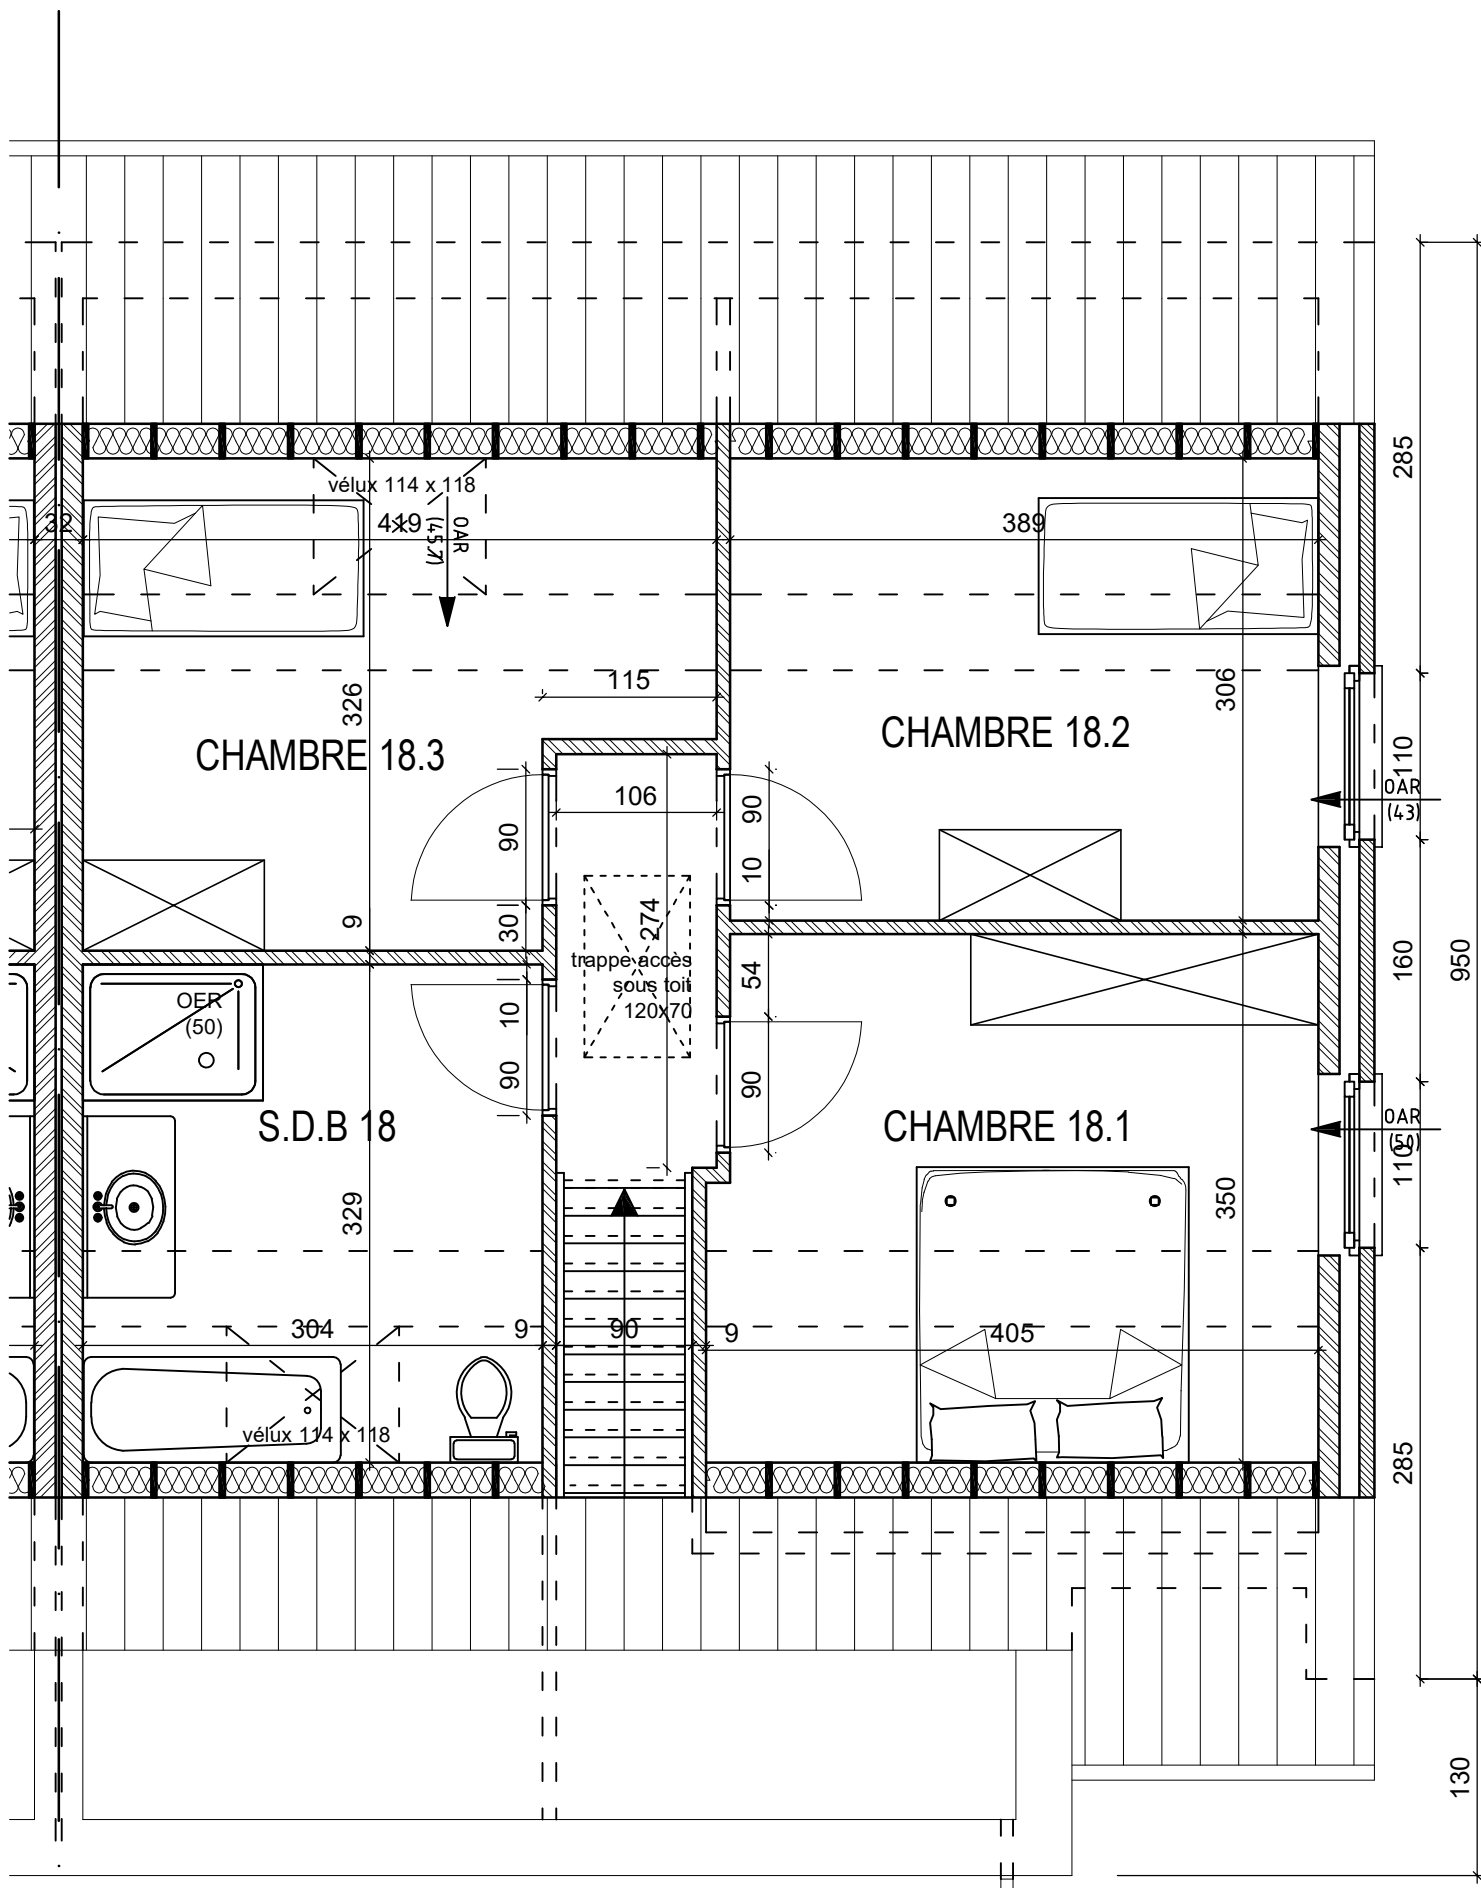

HABITATION 18: étage

Documents non contractuels

ARCHITECTES
COURCELLES

Deback
créateur d'espace de vie