




HABITATION 2: façade avant

Documents non contractuels

ARCHITECTES
COURCELLES

Deback
créateur d'espace de vie

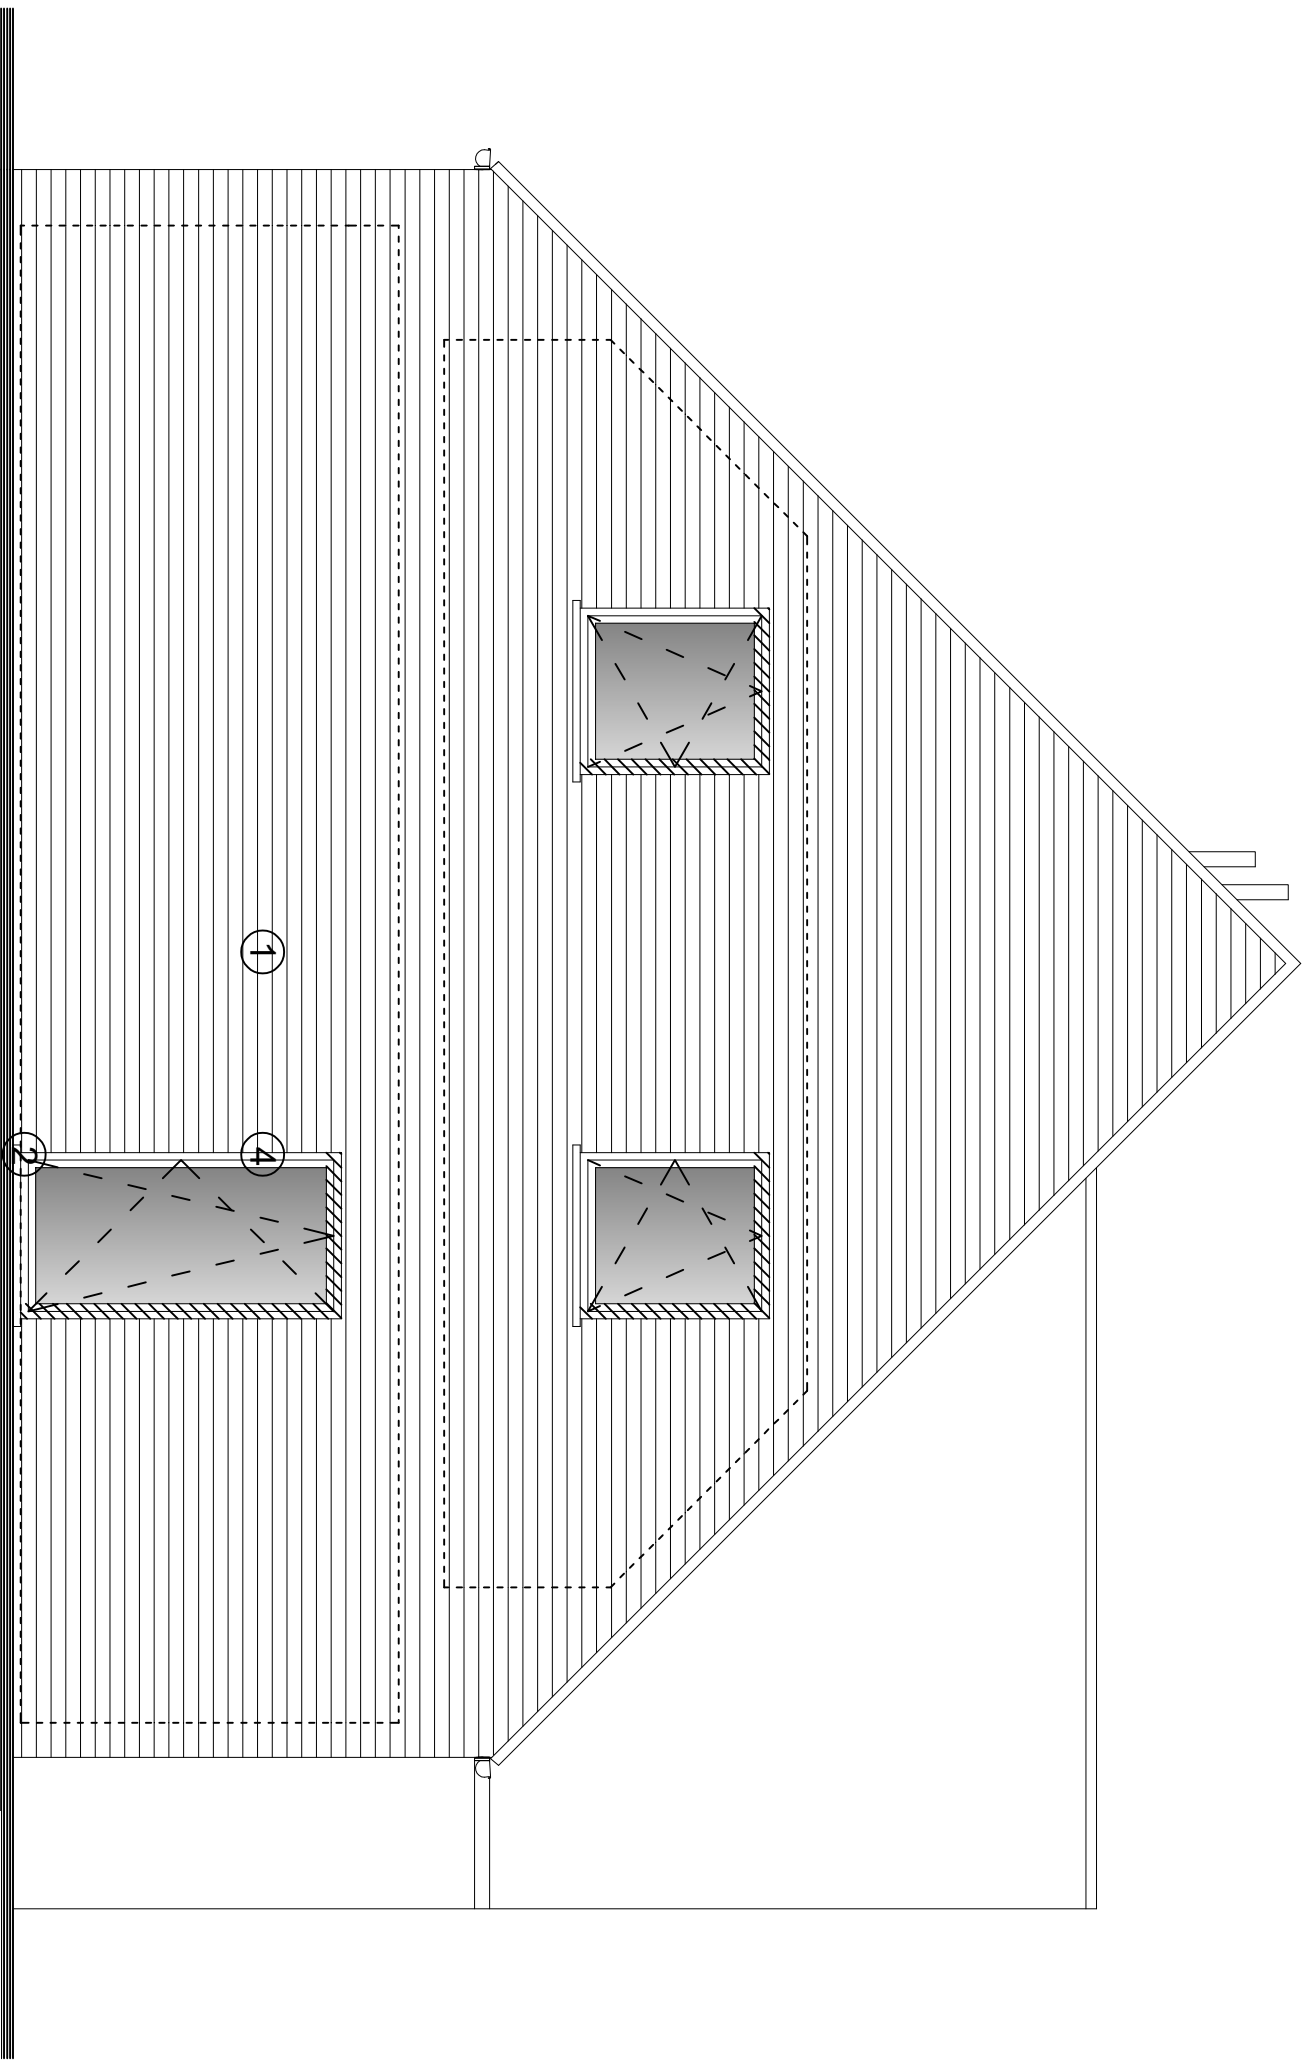

HABITATION 2: façade latérale


Documents non contractuels

ARCHITECTES

COURCELLES

Deback

créateurs d'espaces de vie

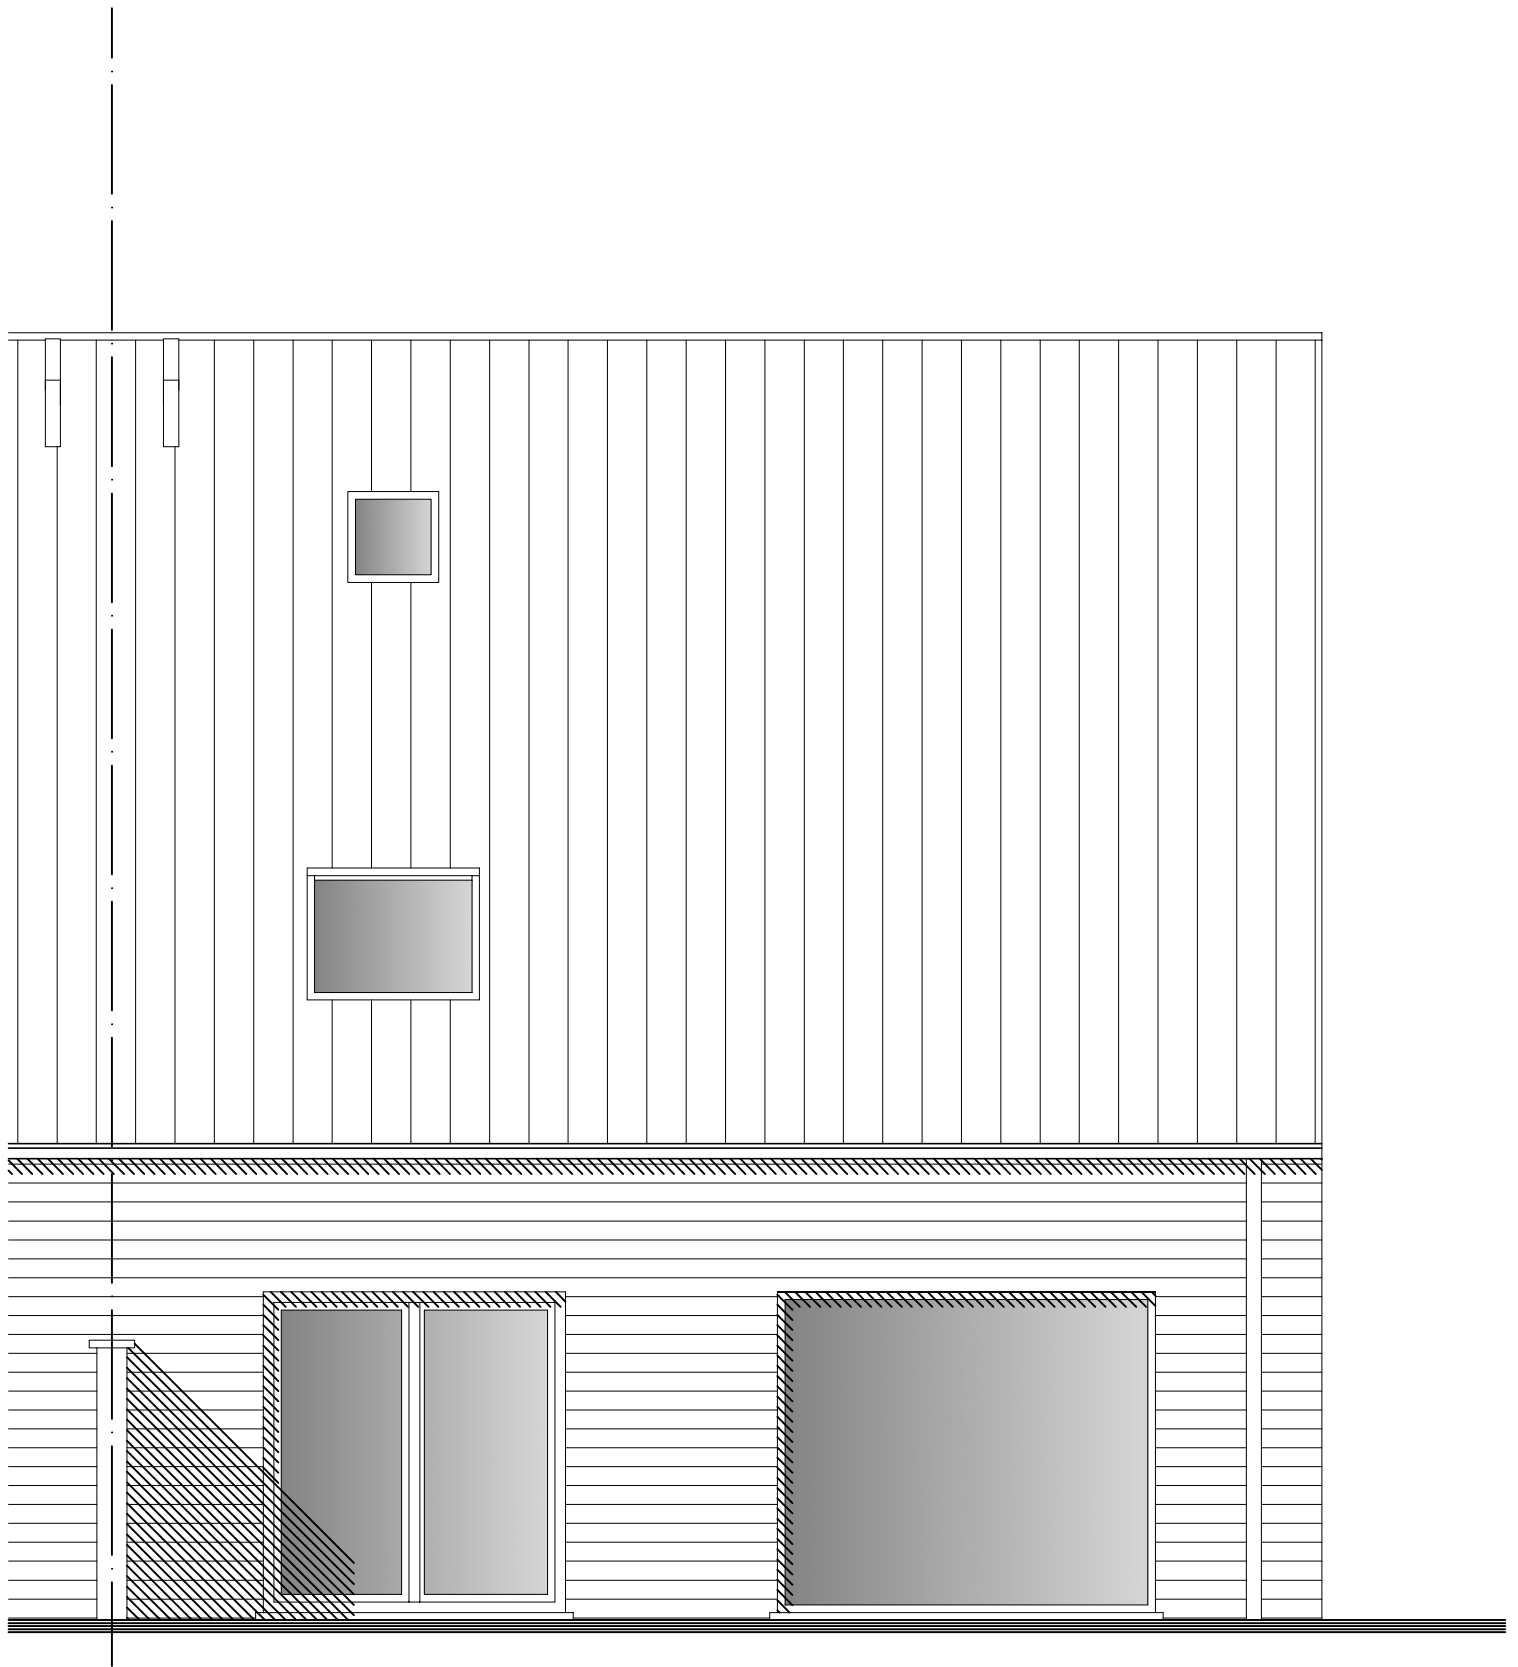


HABITATION 2: façade postérieure

Documents non contractuels

ARCHITECTES
COURCELLES

Deback
créateur d'espace de vie

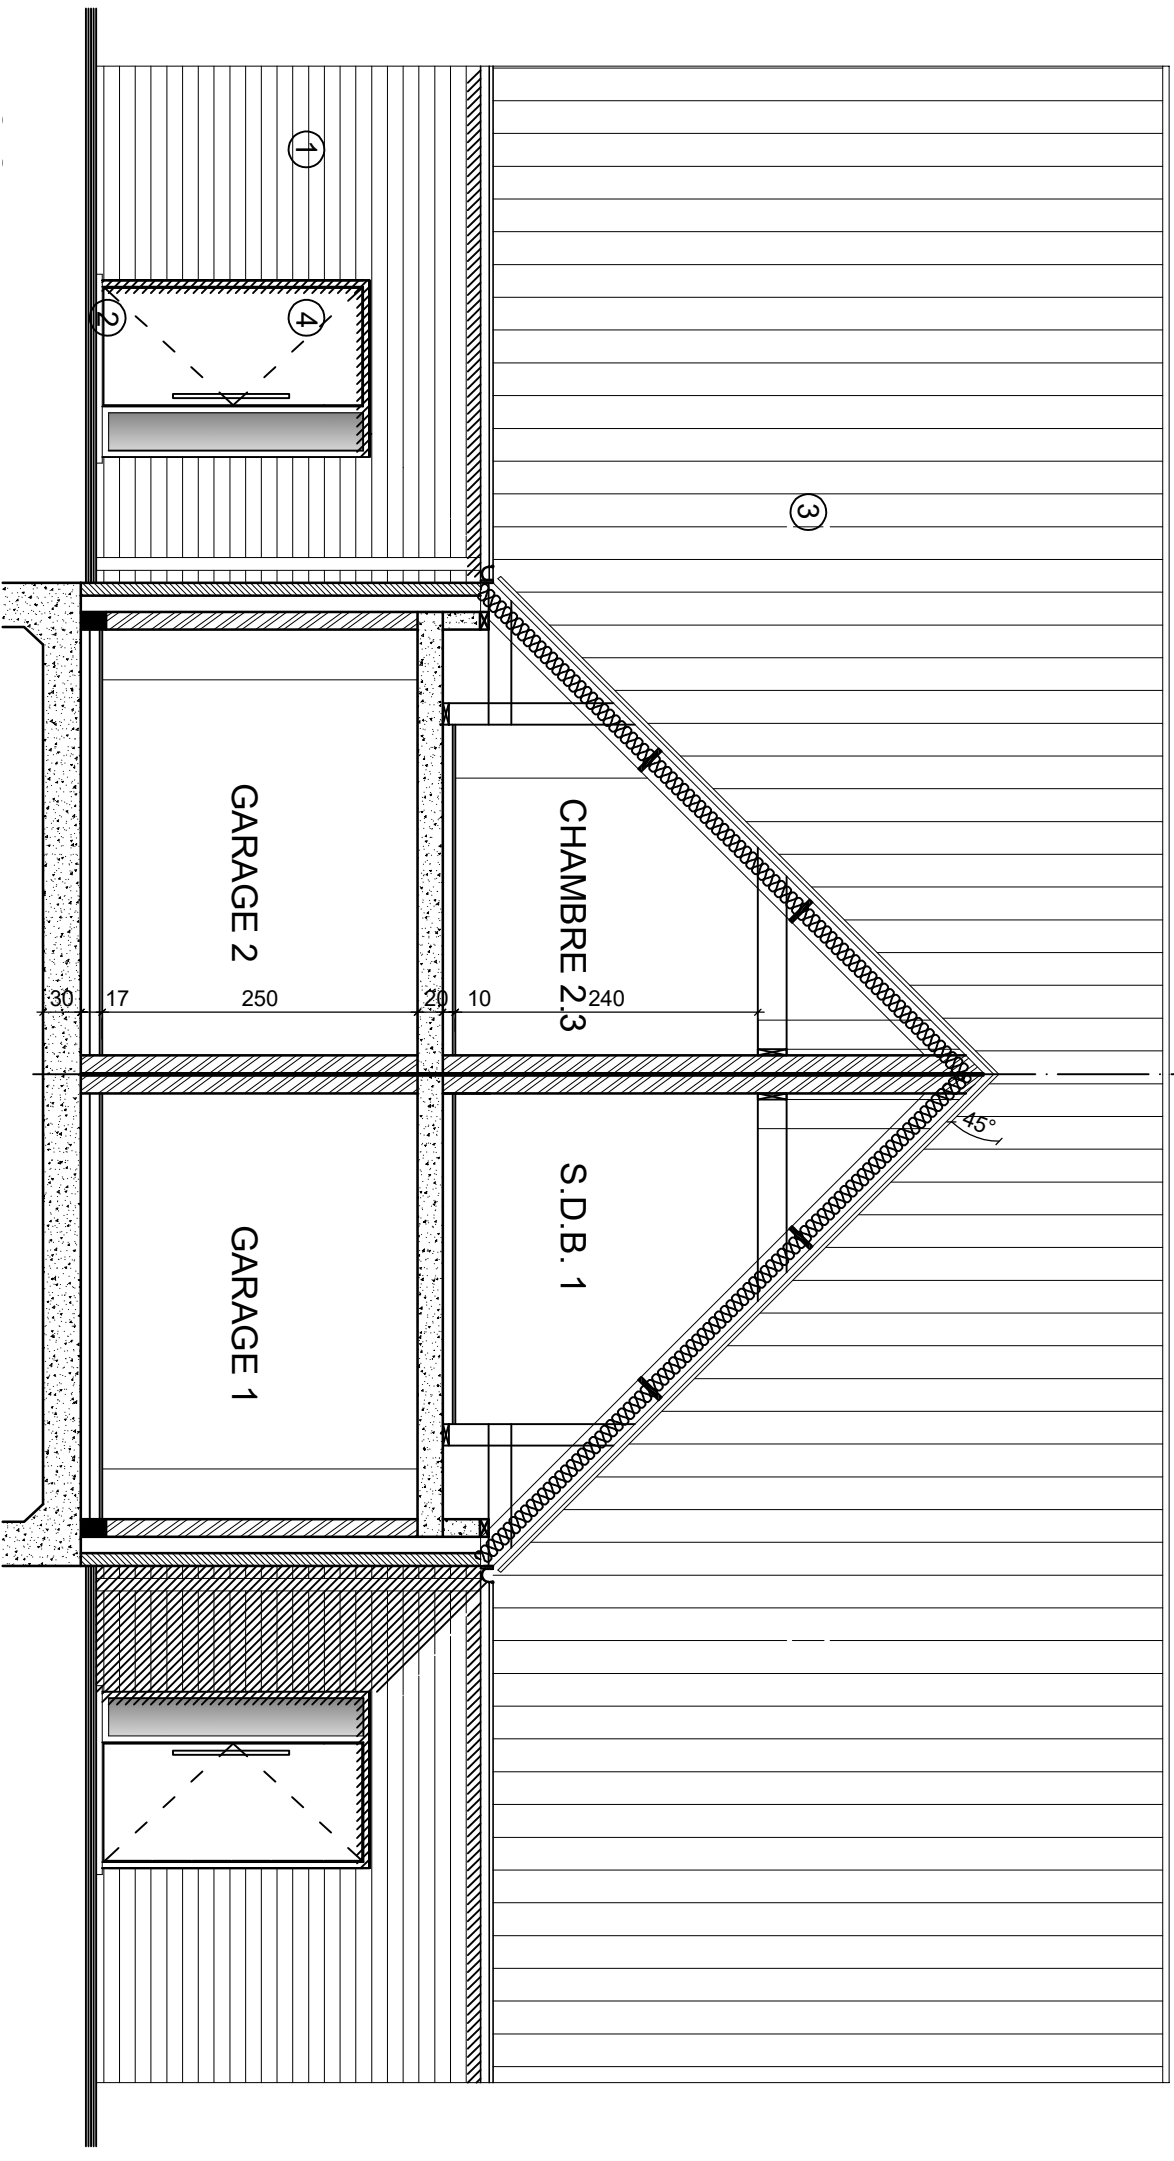

HABITATIONS 1-2: coupe AA


Documents non contractuels

ARCHITECTES

COURCELLES

Deback

créateurs d'espaces de vie

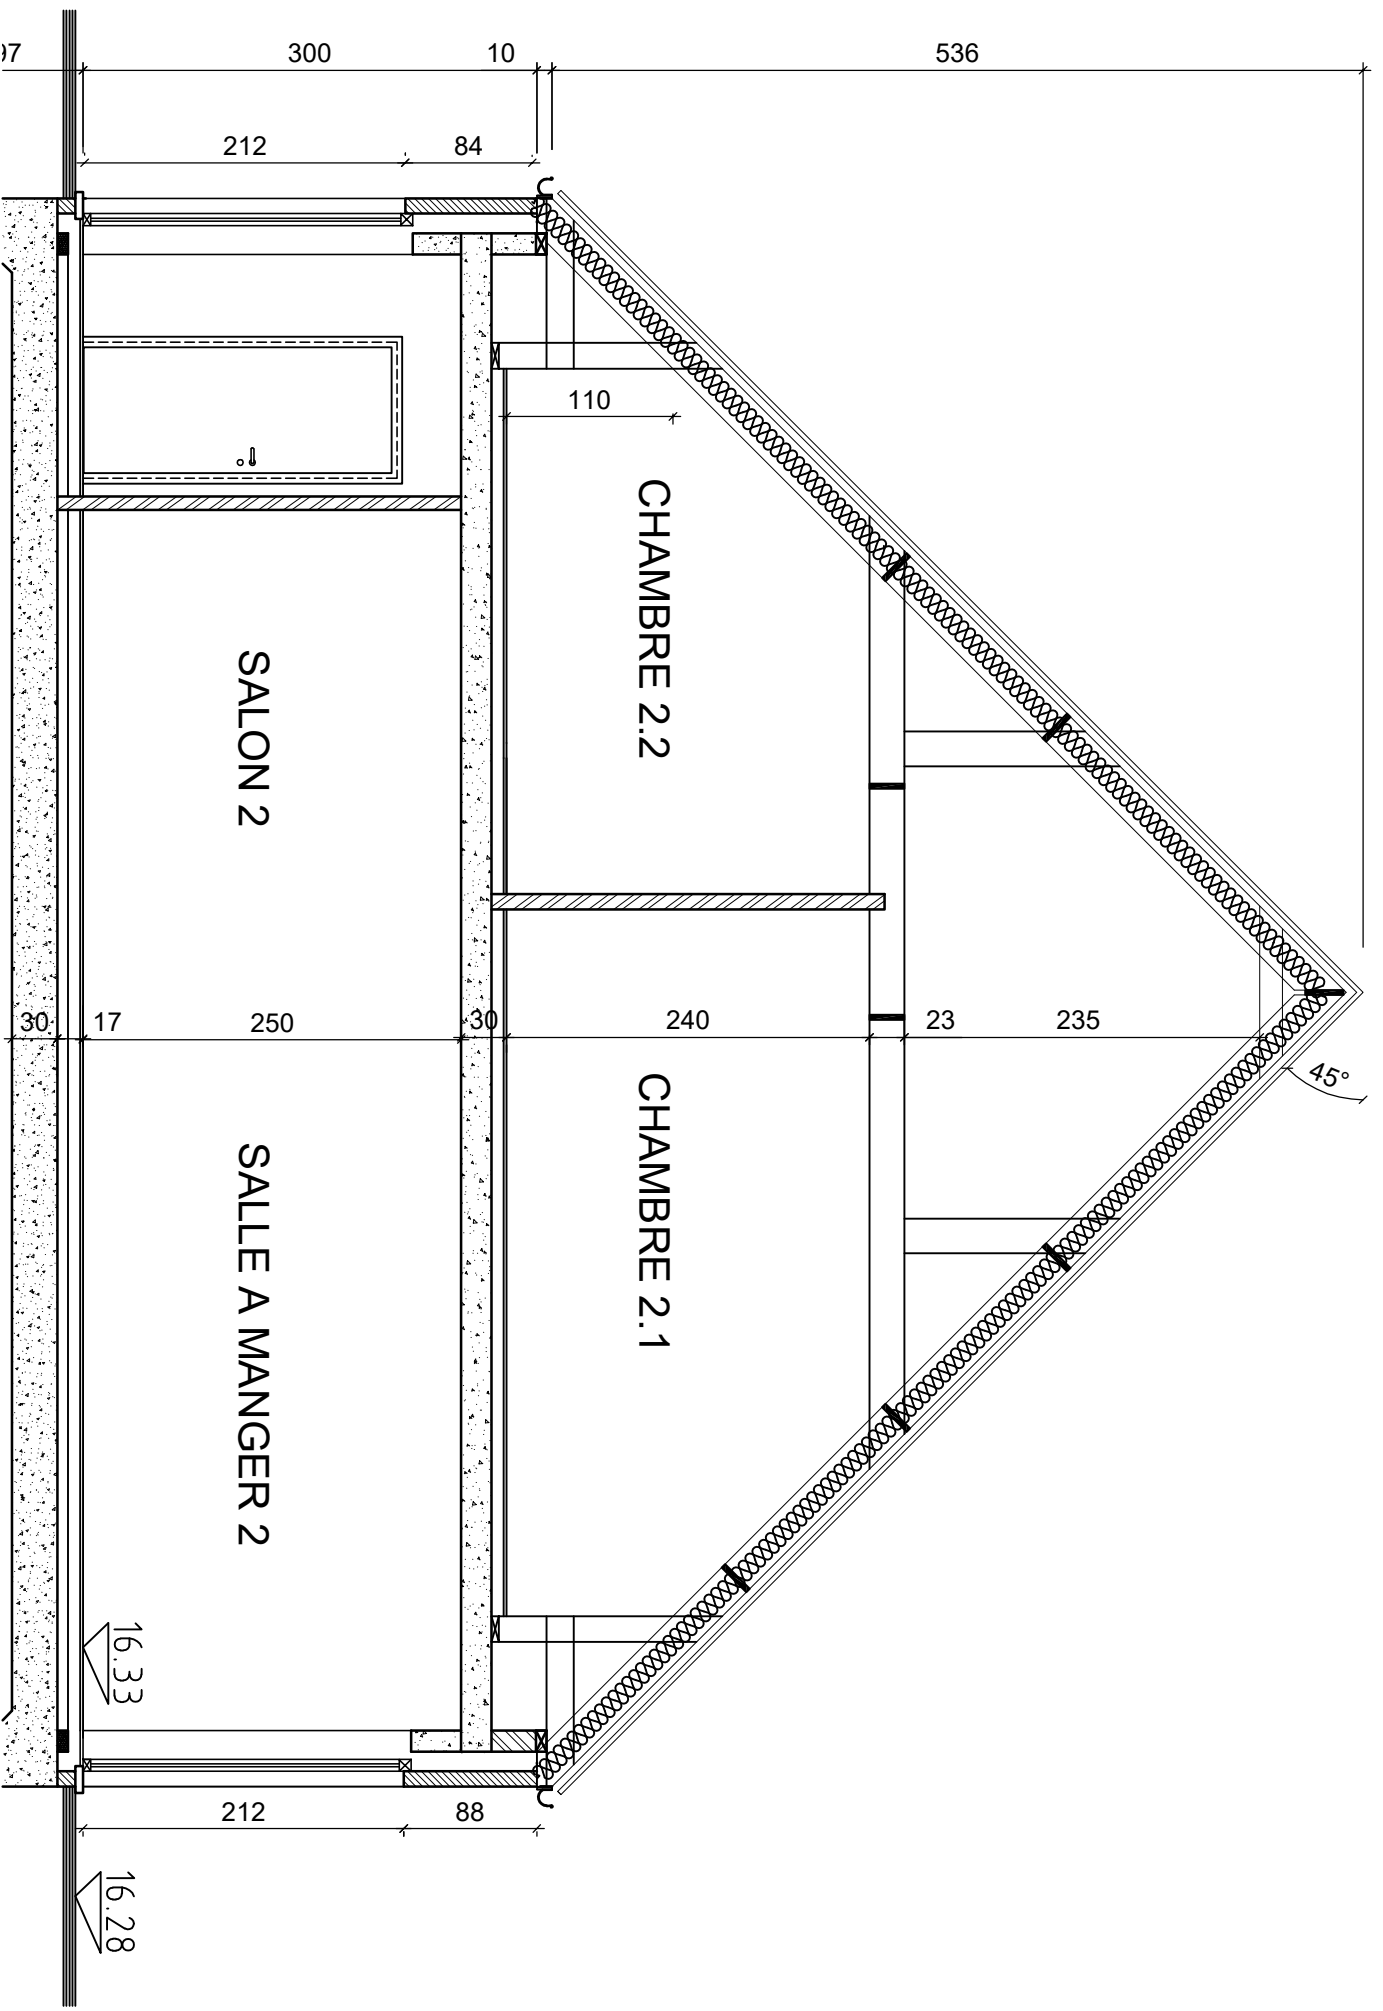


HABITATION 2: coupe BB

Documents non contractuels

ARCHITECTES
COURCELLES


Deback
concepteurs d'espaces de vie

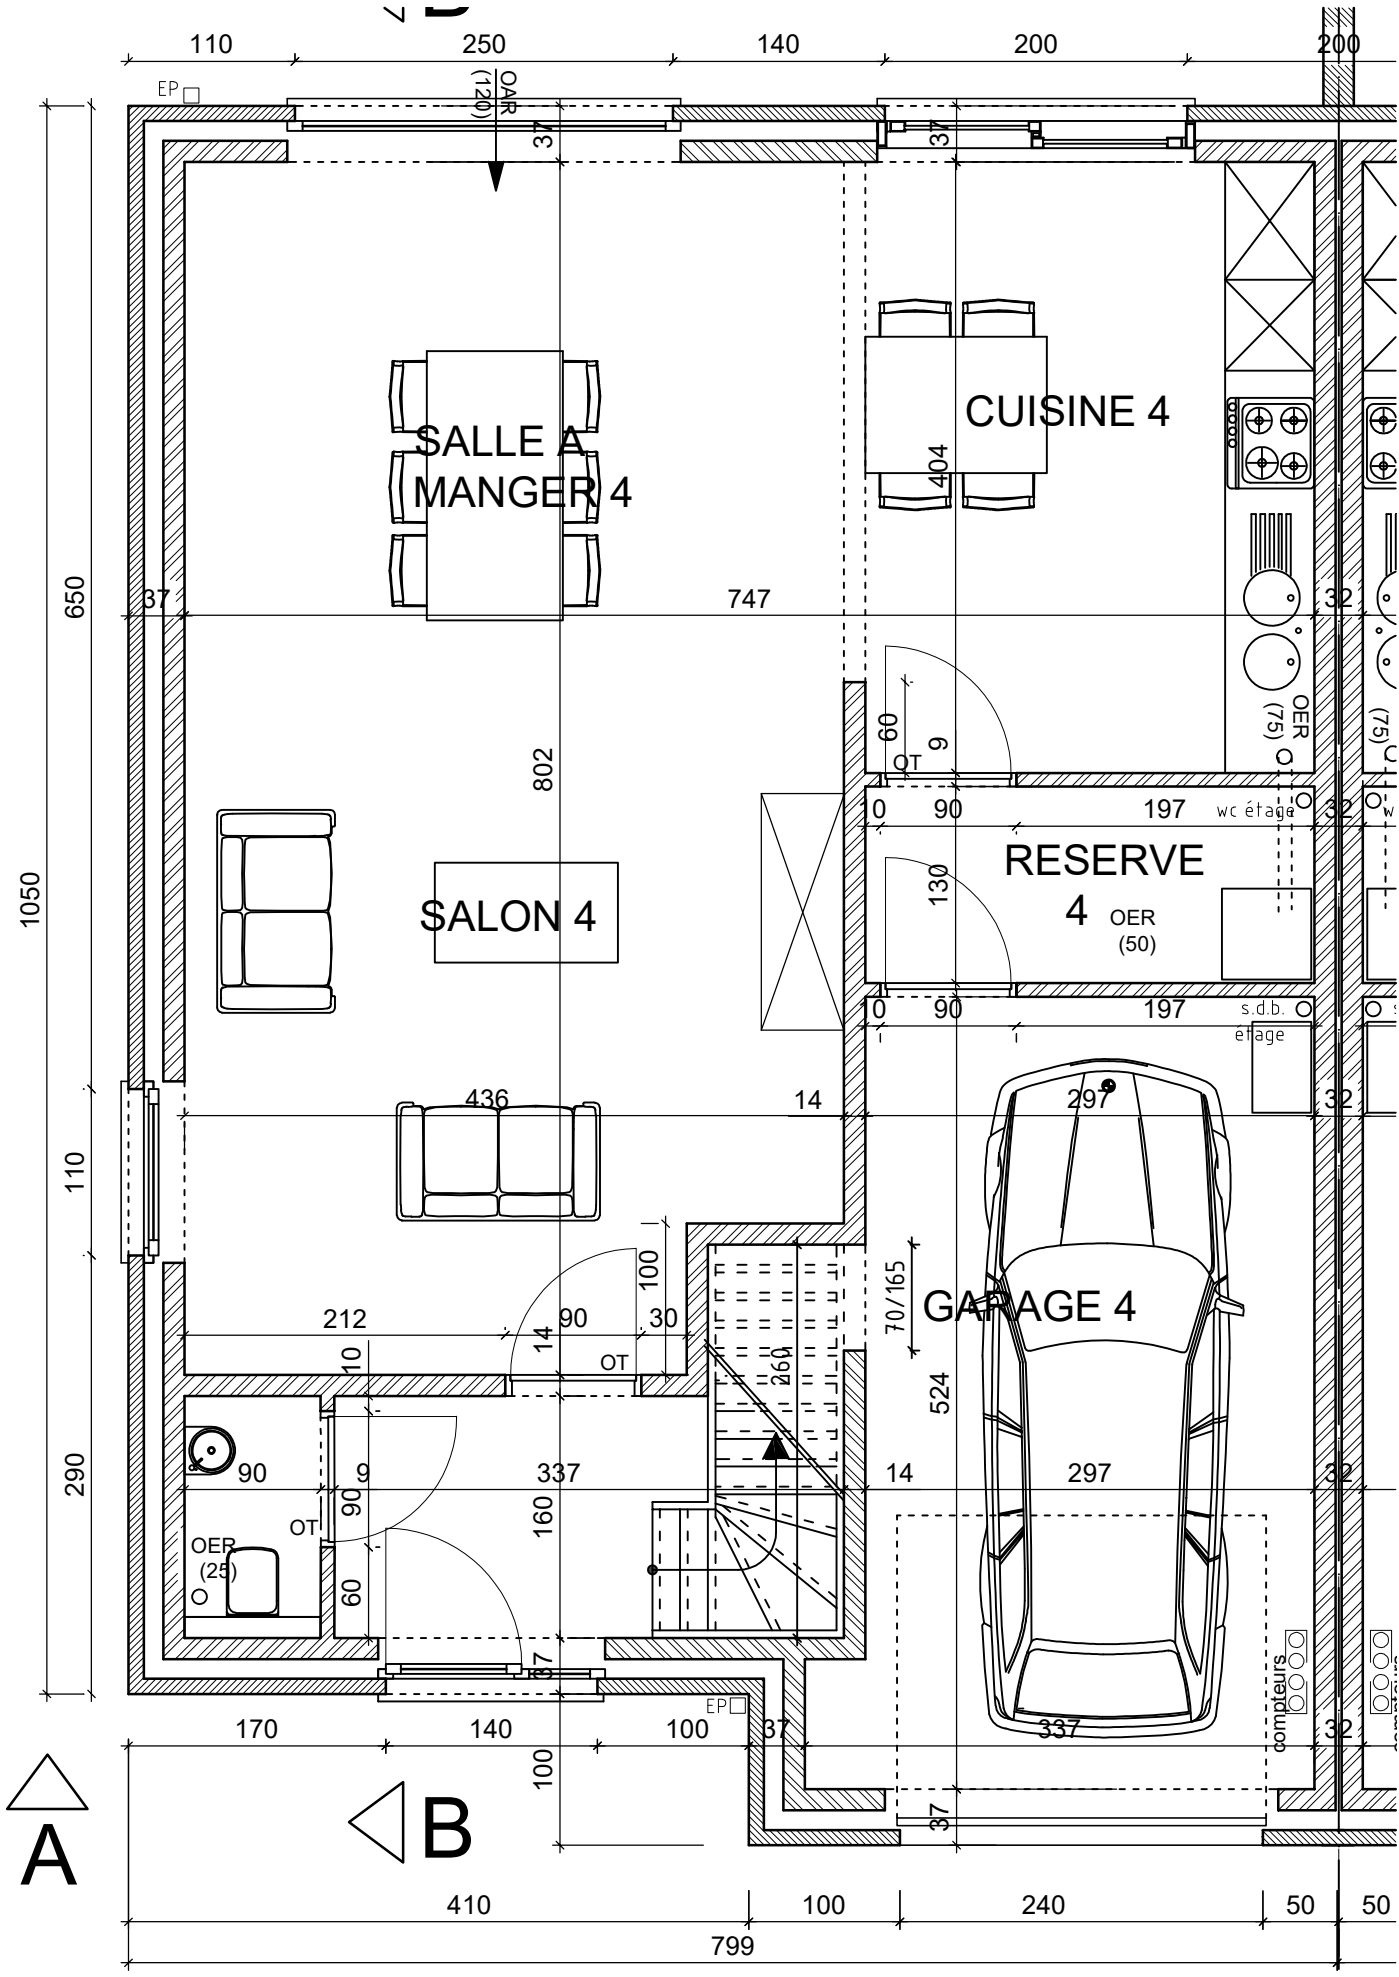

HABITATION 2: rez-de-chaussée

ARCHITECTES
COURCELLES

Deback
créateur d'espace de vie

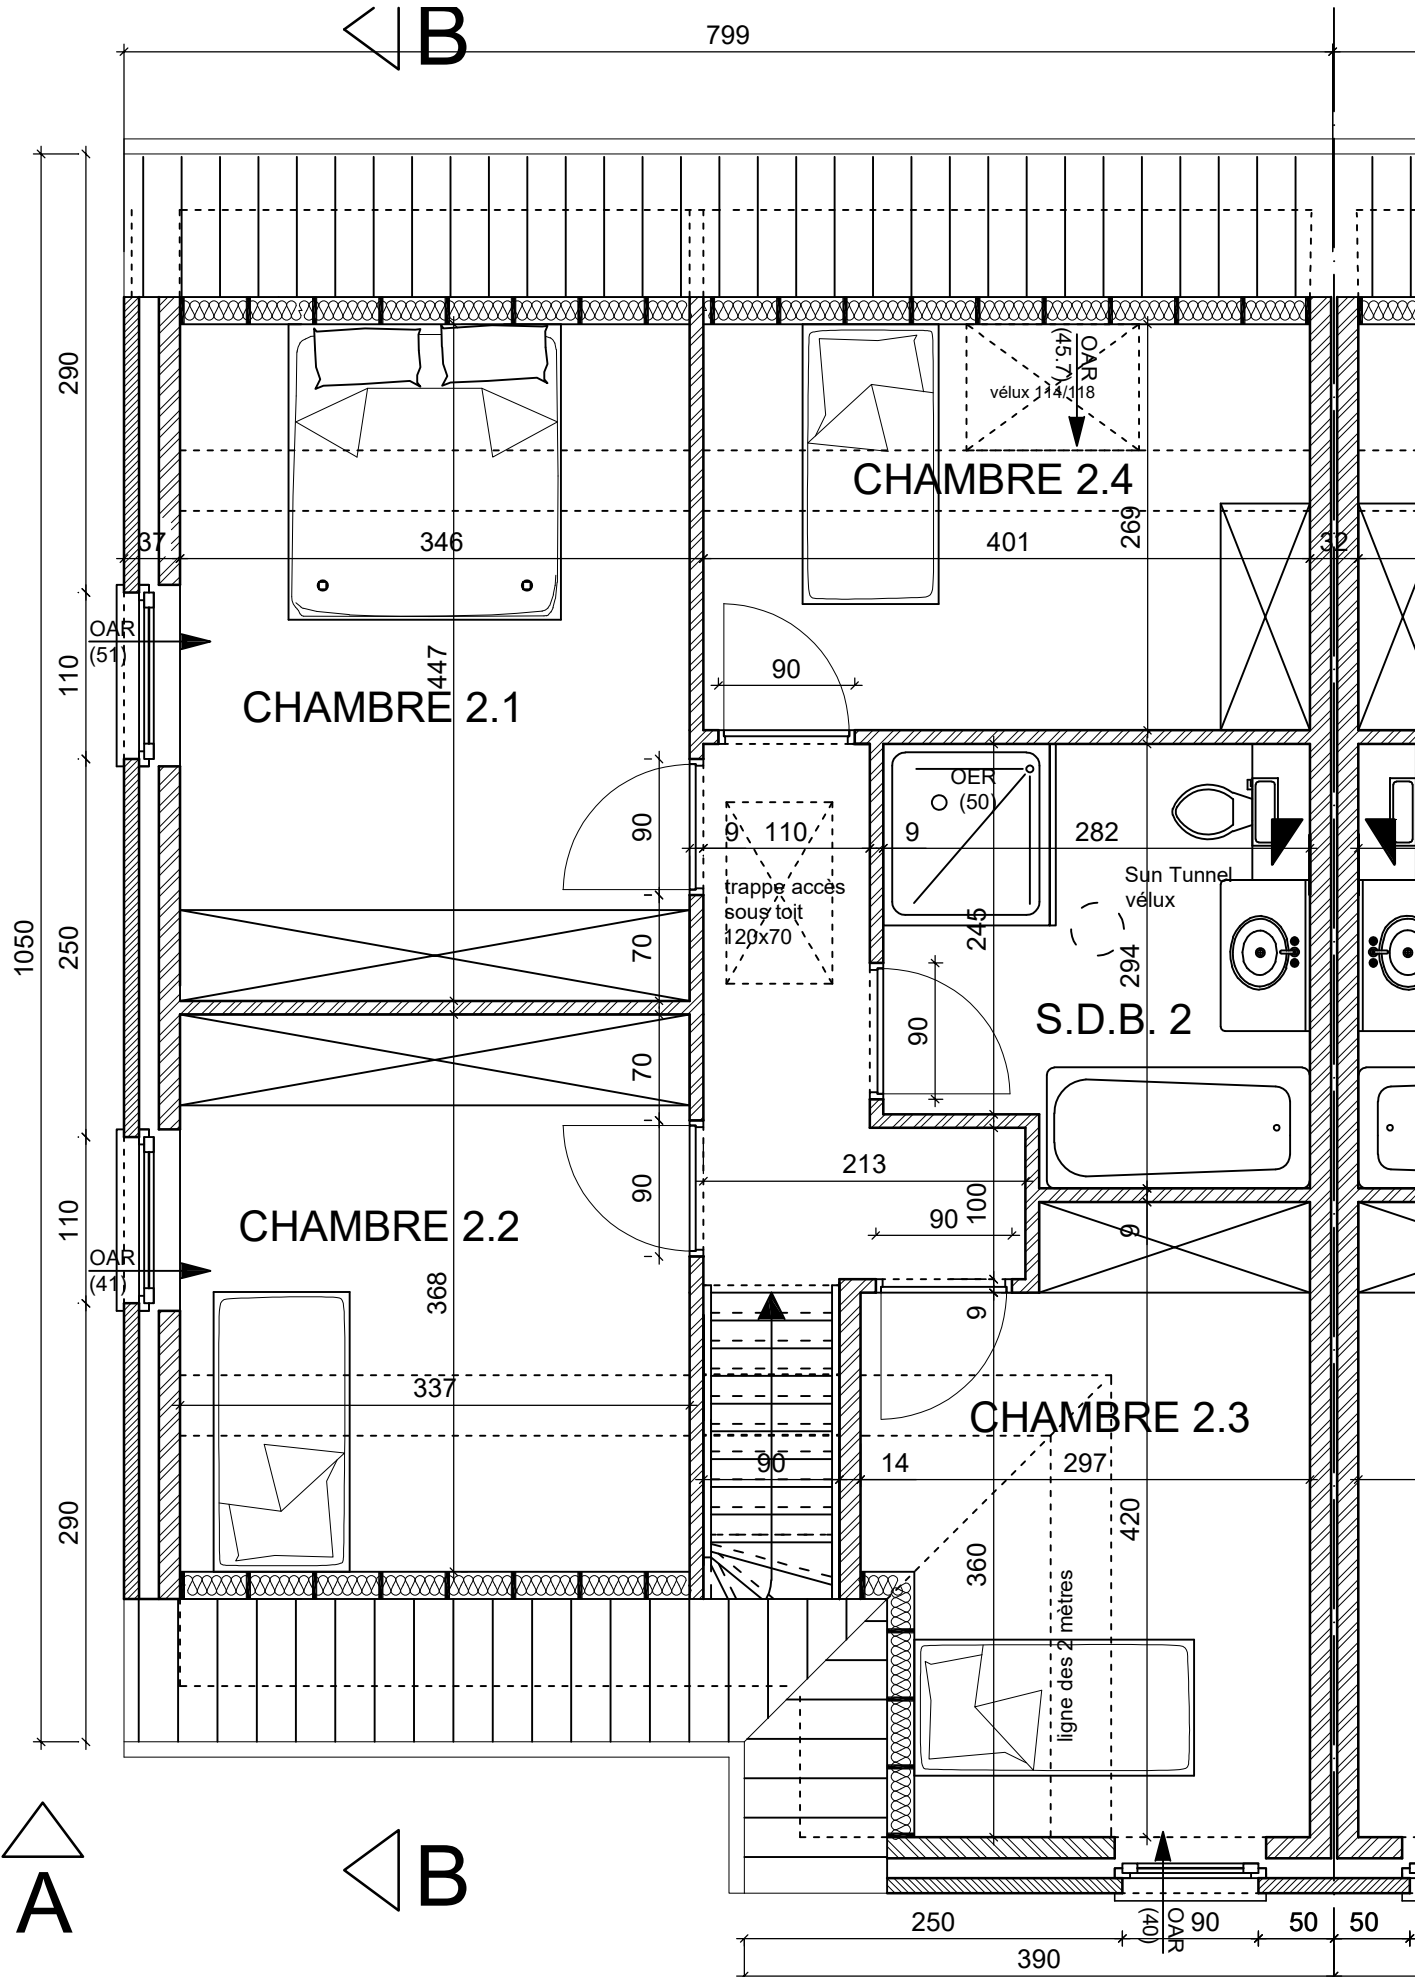

HABITATION 2: étage

Documents non contractuels

ARCHITECTES
COURCELLES

Deback
créateur d'espace de vie