


HABITATION 3: façade avant

Documents non contractuels

ARCHITECTES
COURCELLES

Deback
créateur d'espace de vie

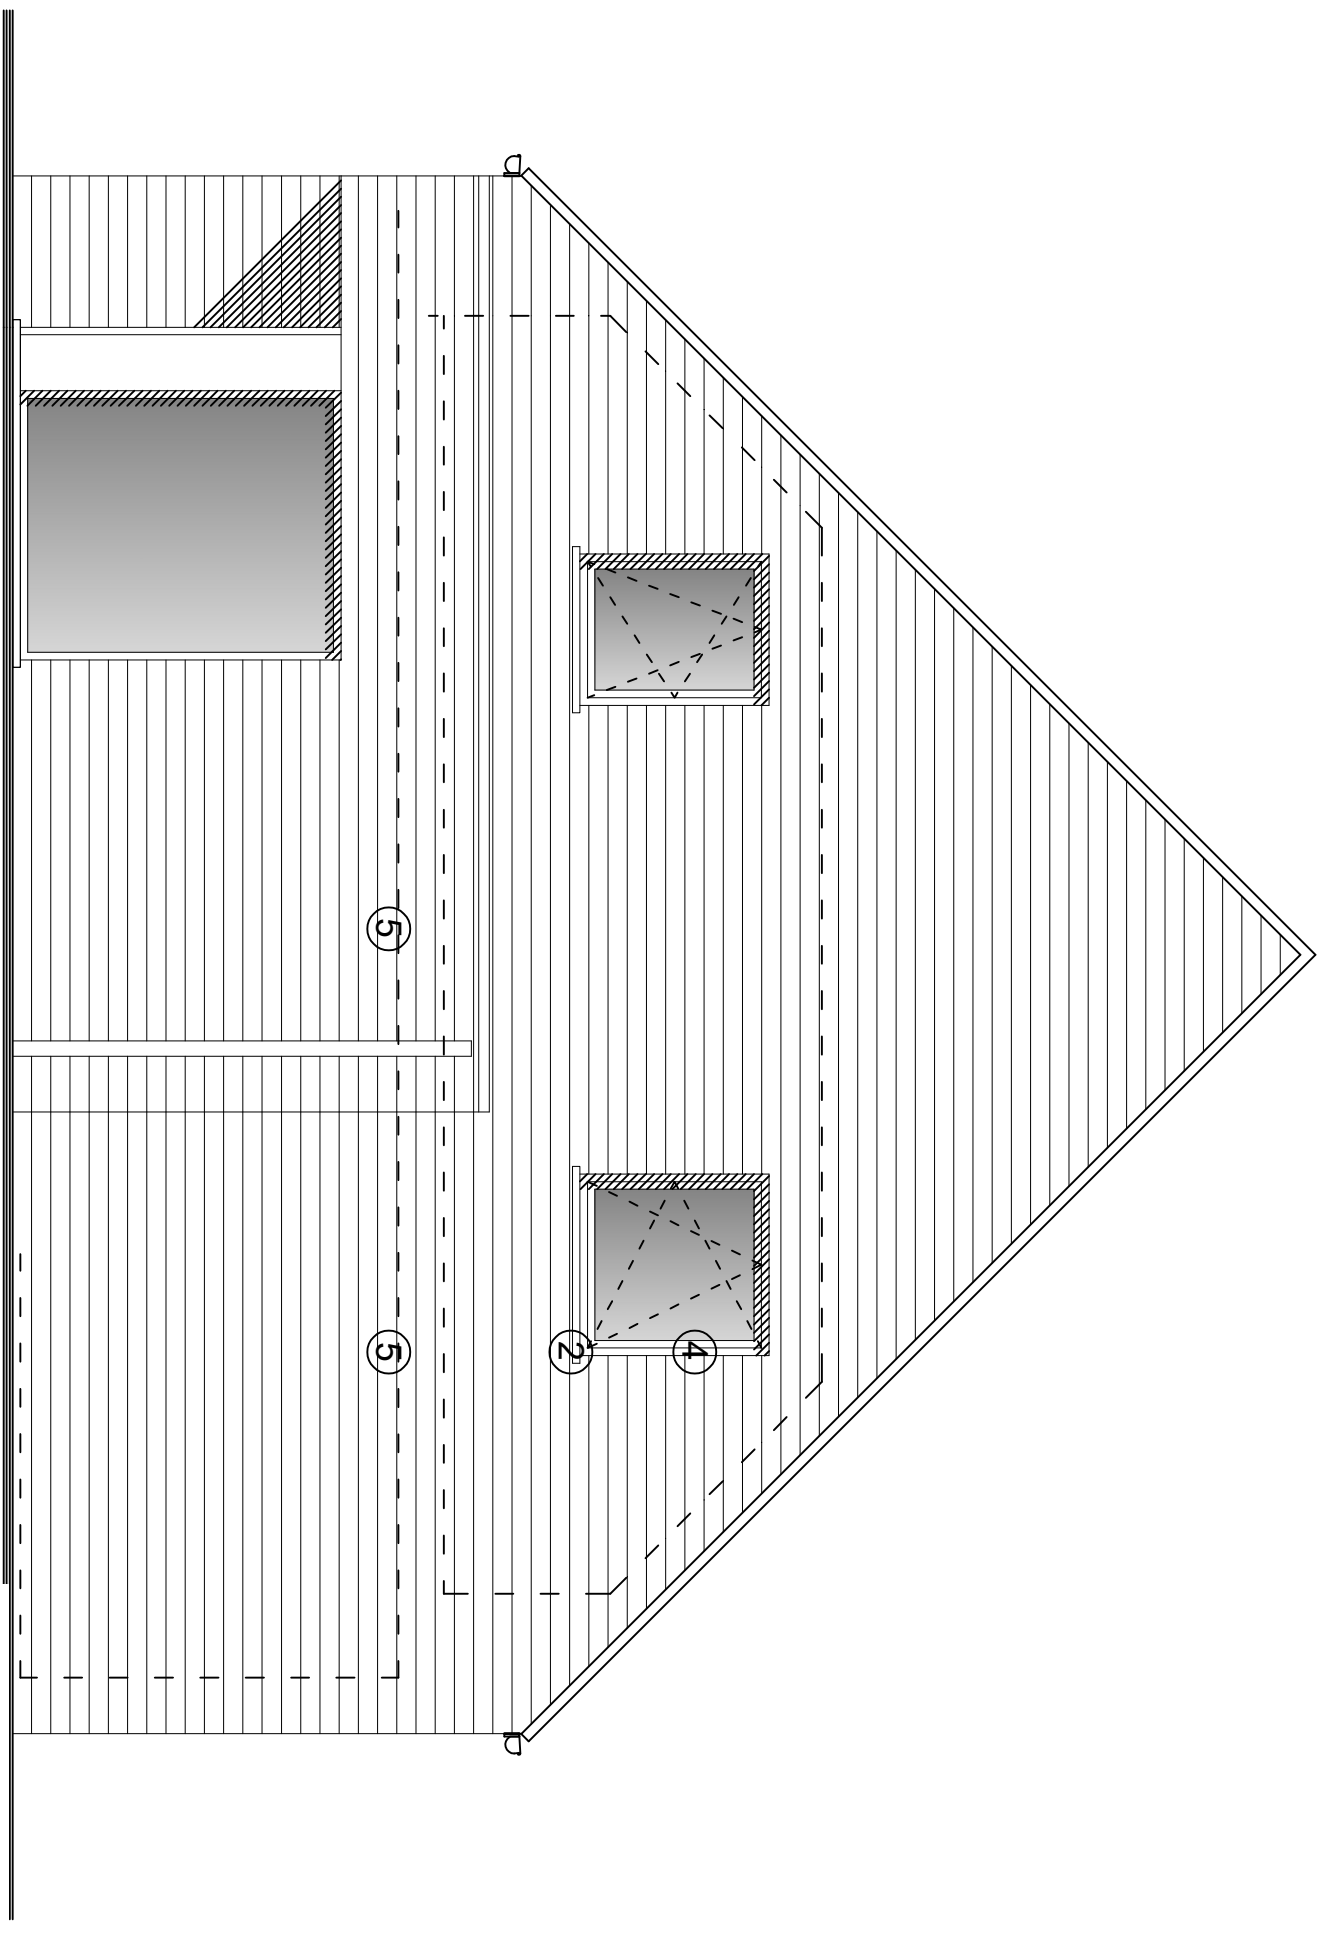

HABITATION 3: façade latérale


Documents non contractuels

ARCHITECTES

COURCELLES

Deback

créateurs d'espaces de vie

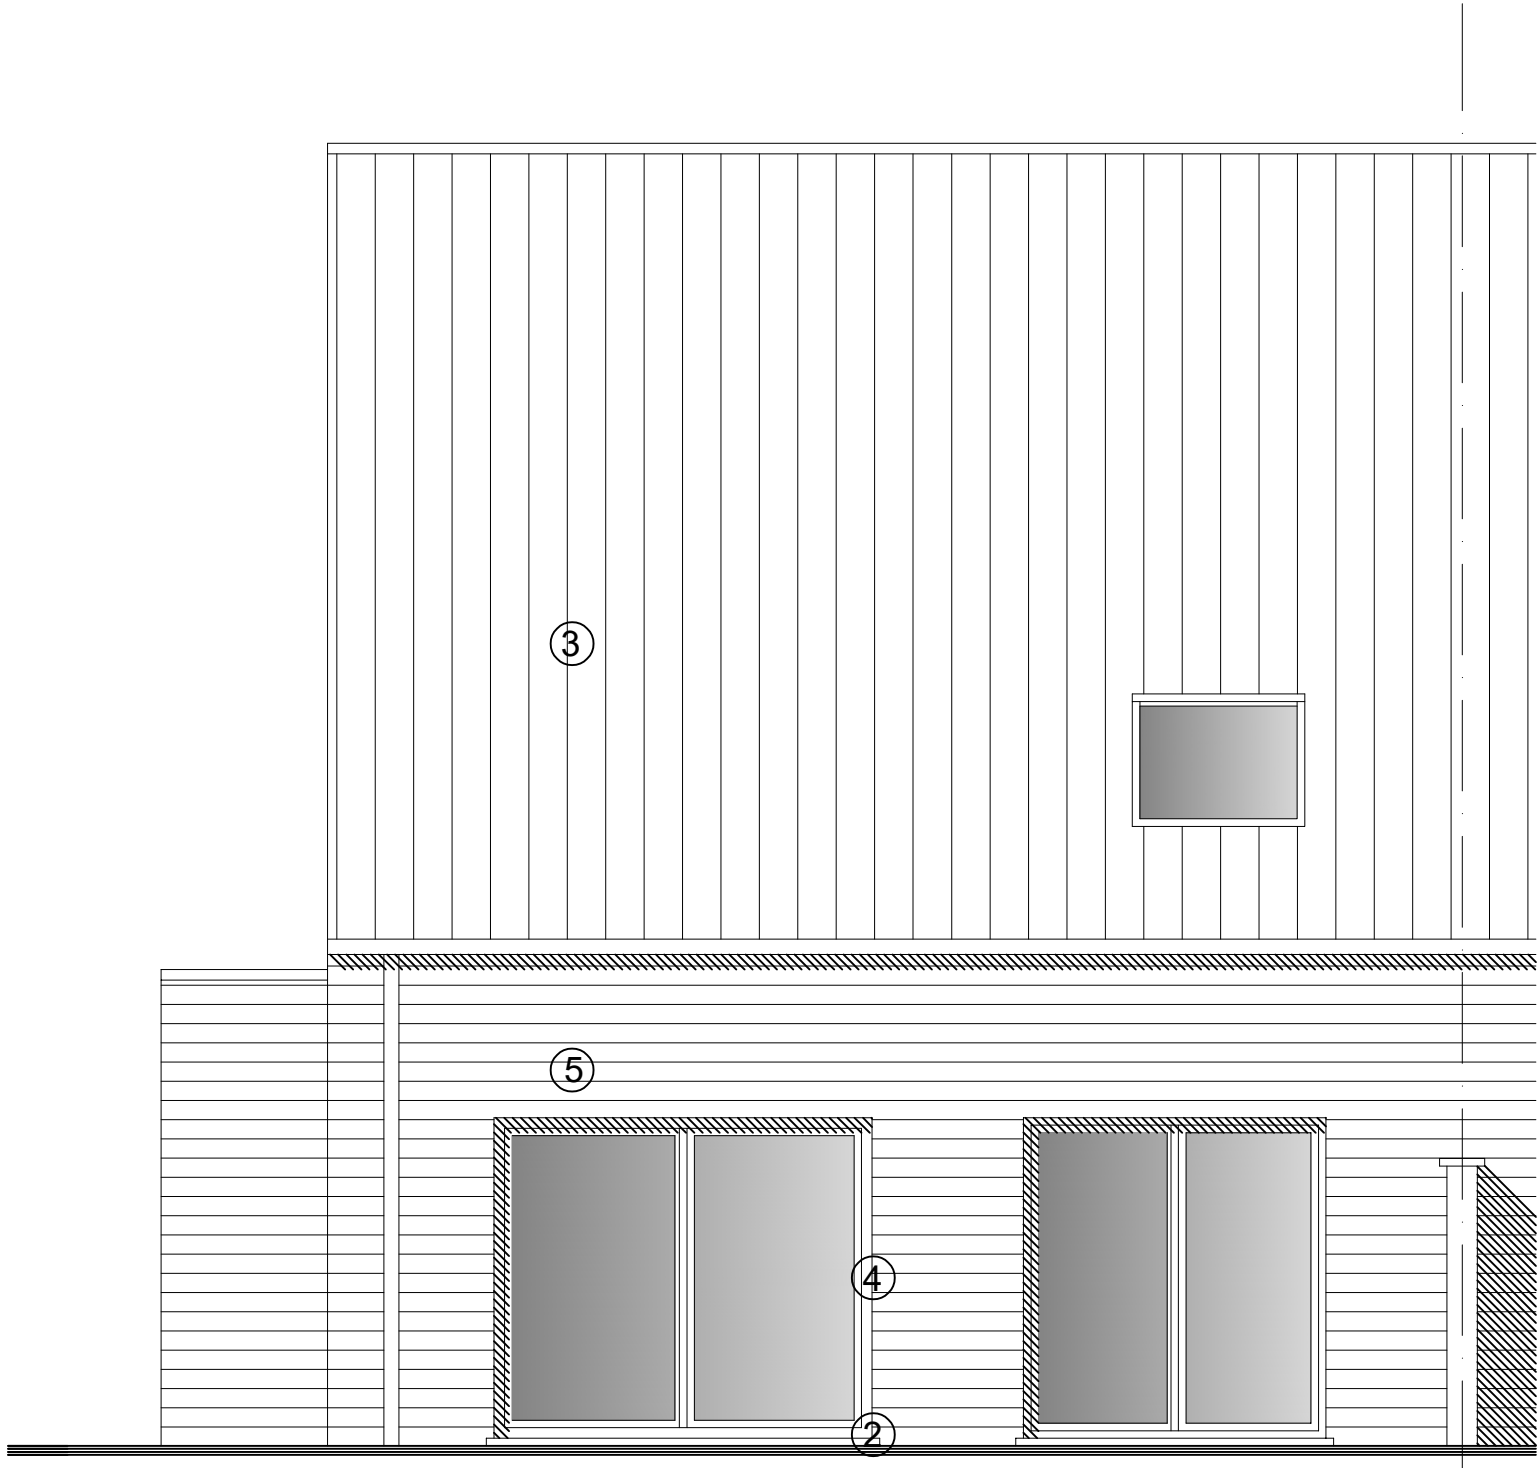


HABITATION 3: façade postérieure

ARCHITECTES
COURCELLES

Deback


créateur d'espace de vie

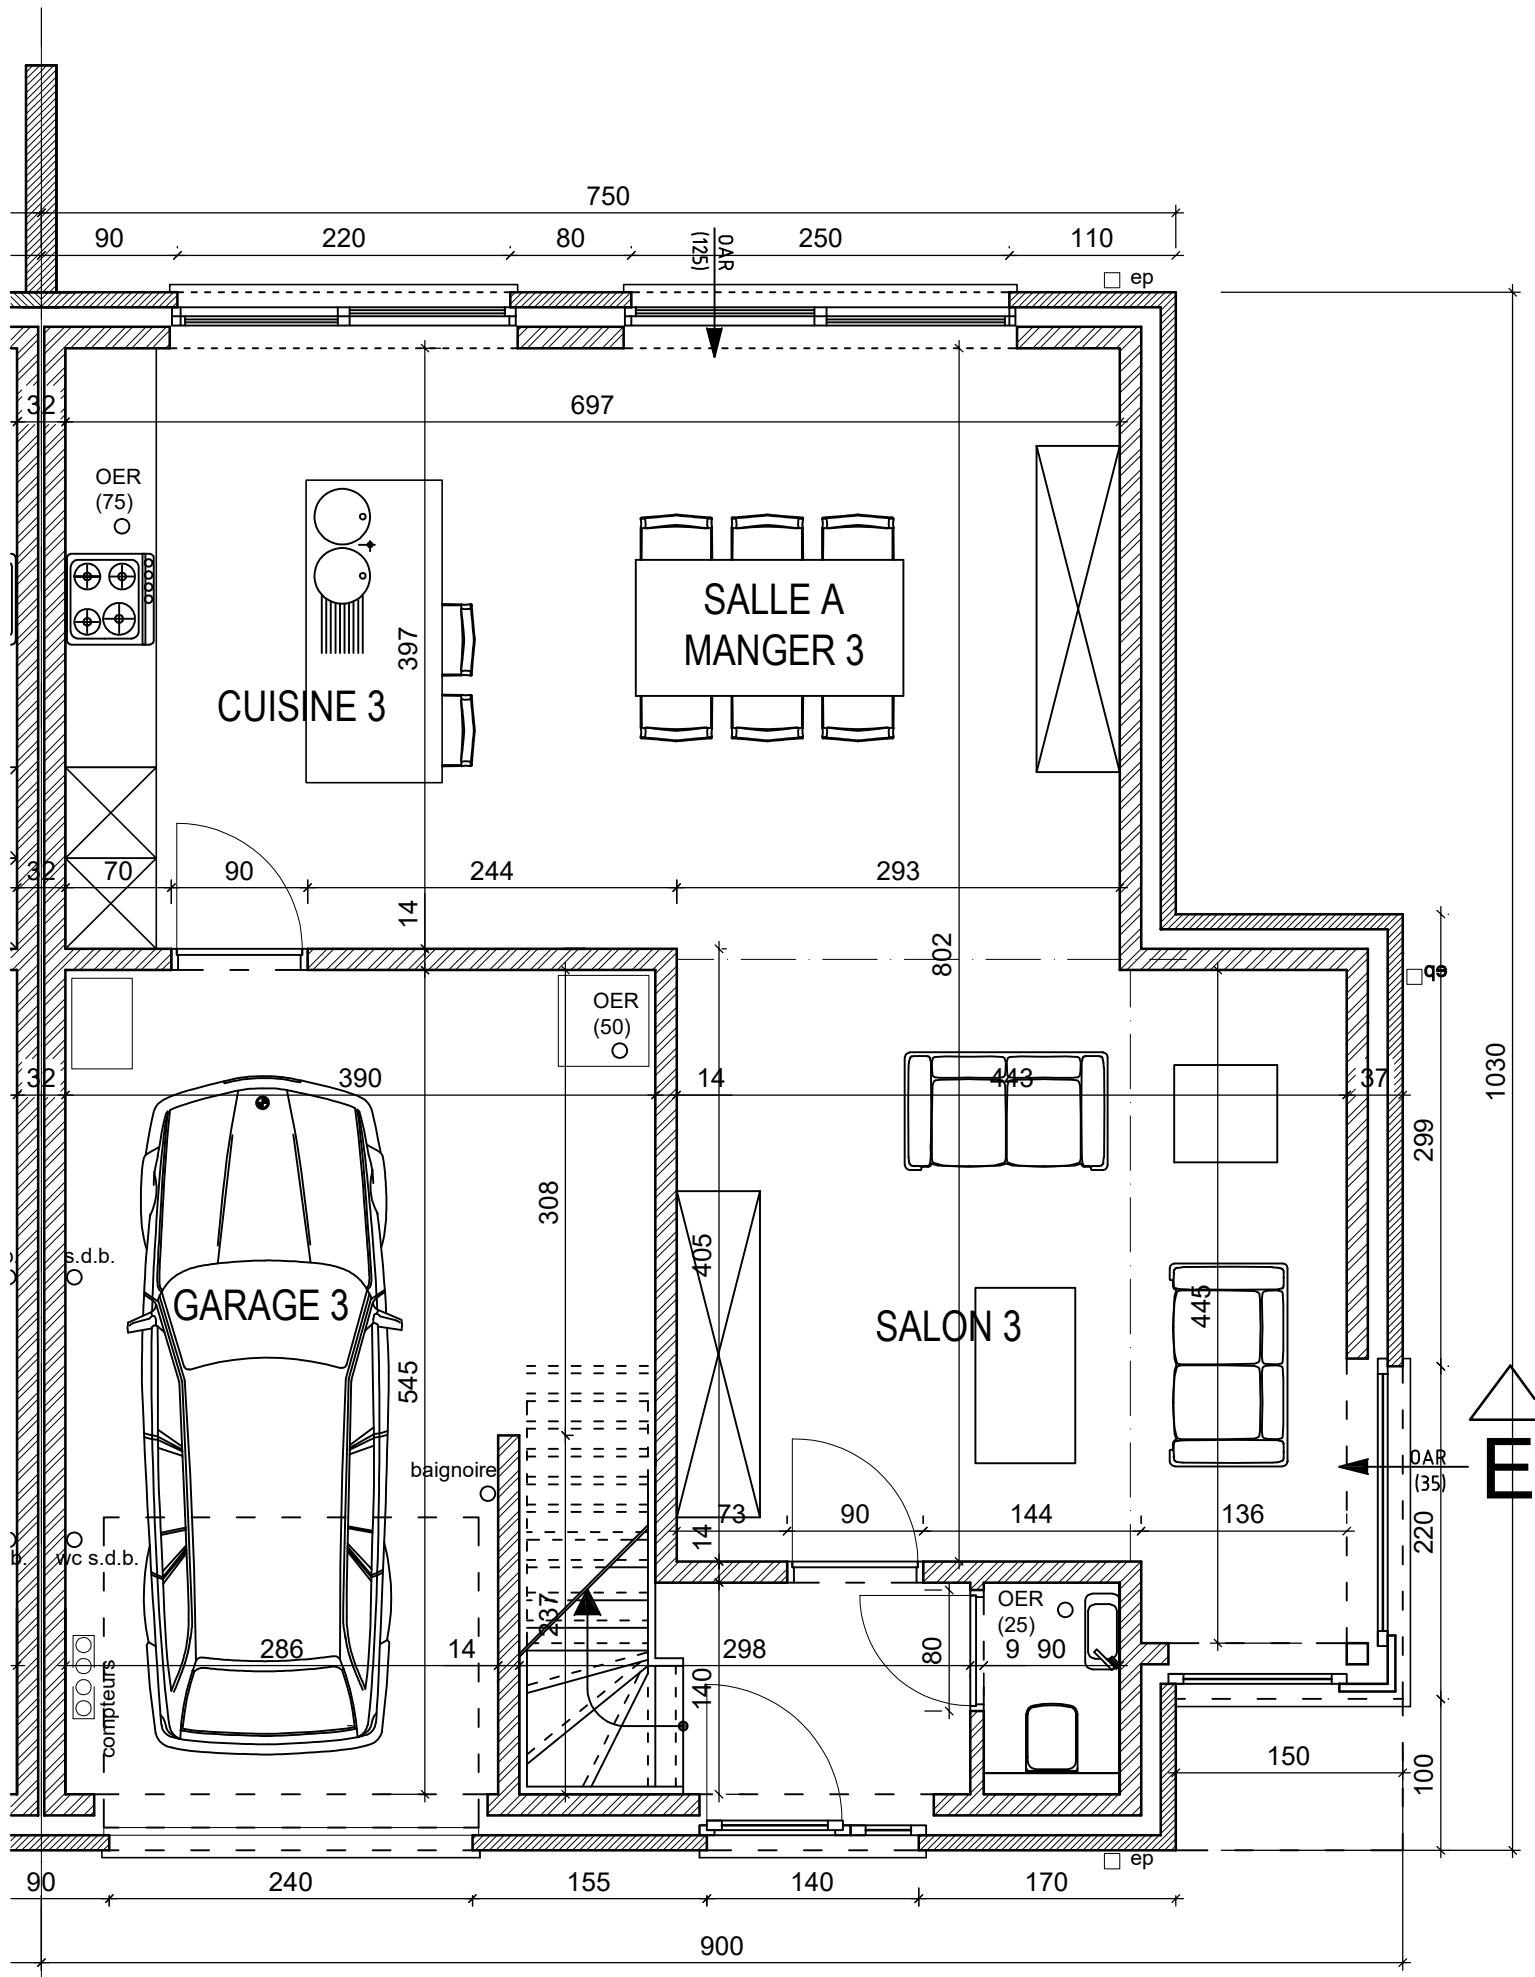

HABITATION 3: rez-de-chaussée

ARCHITECTES
COURCELLES

Deback
créateur d'espace de vie

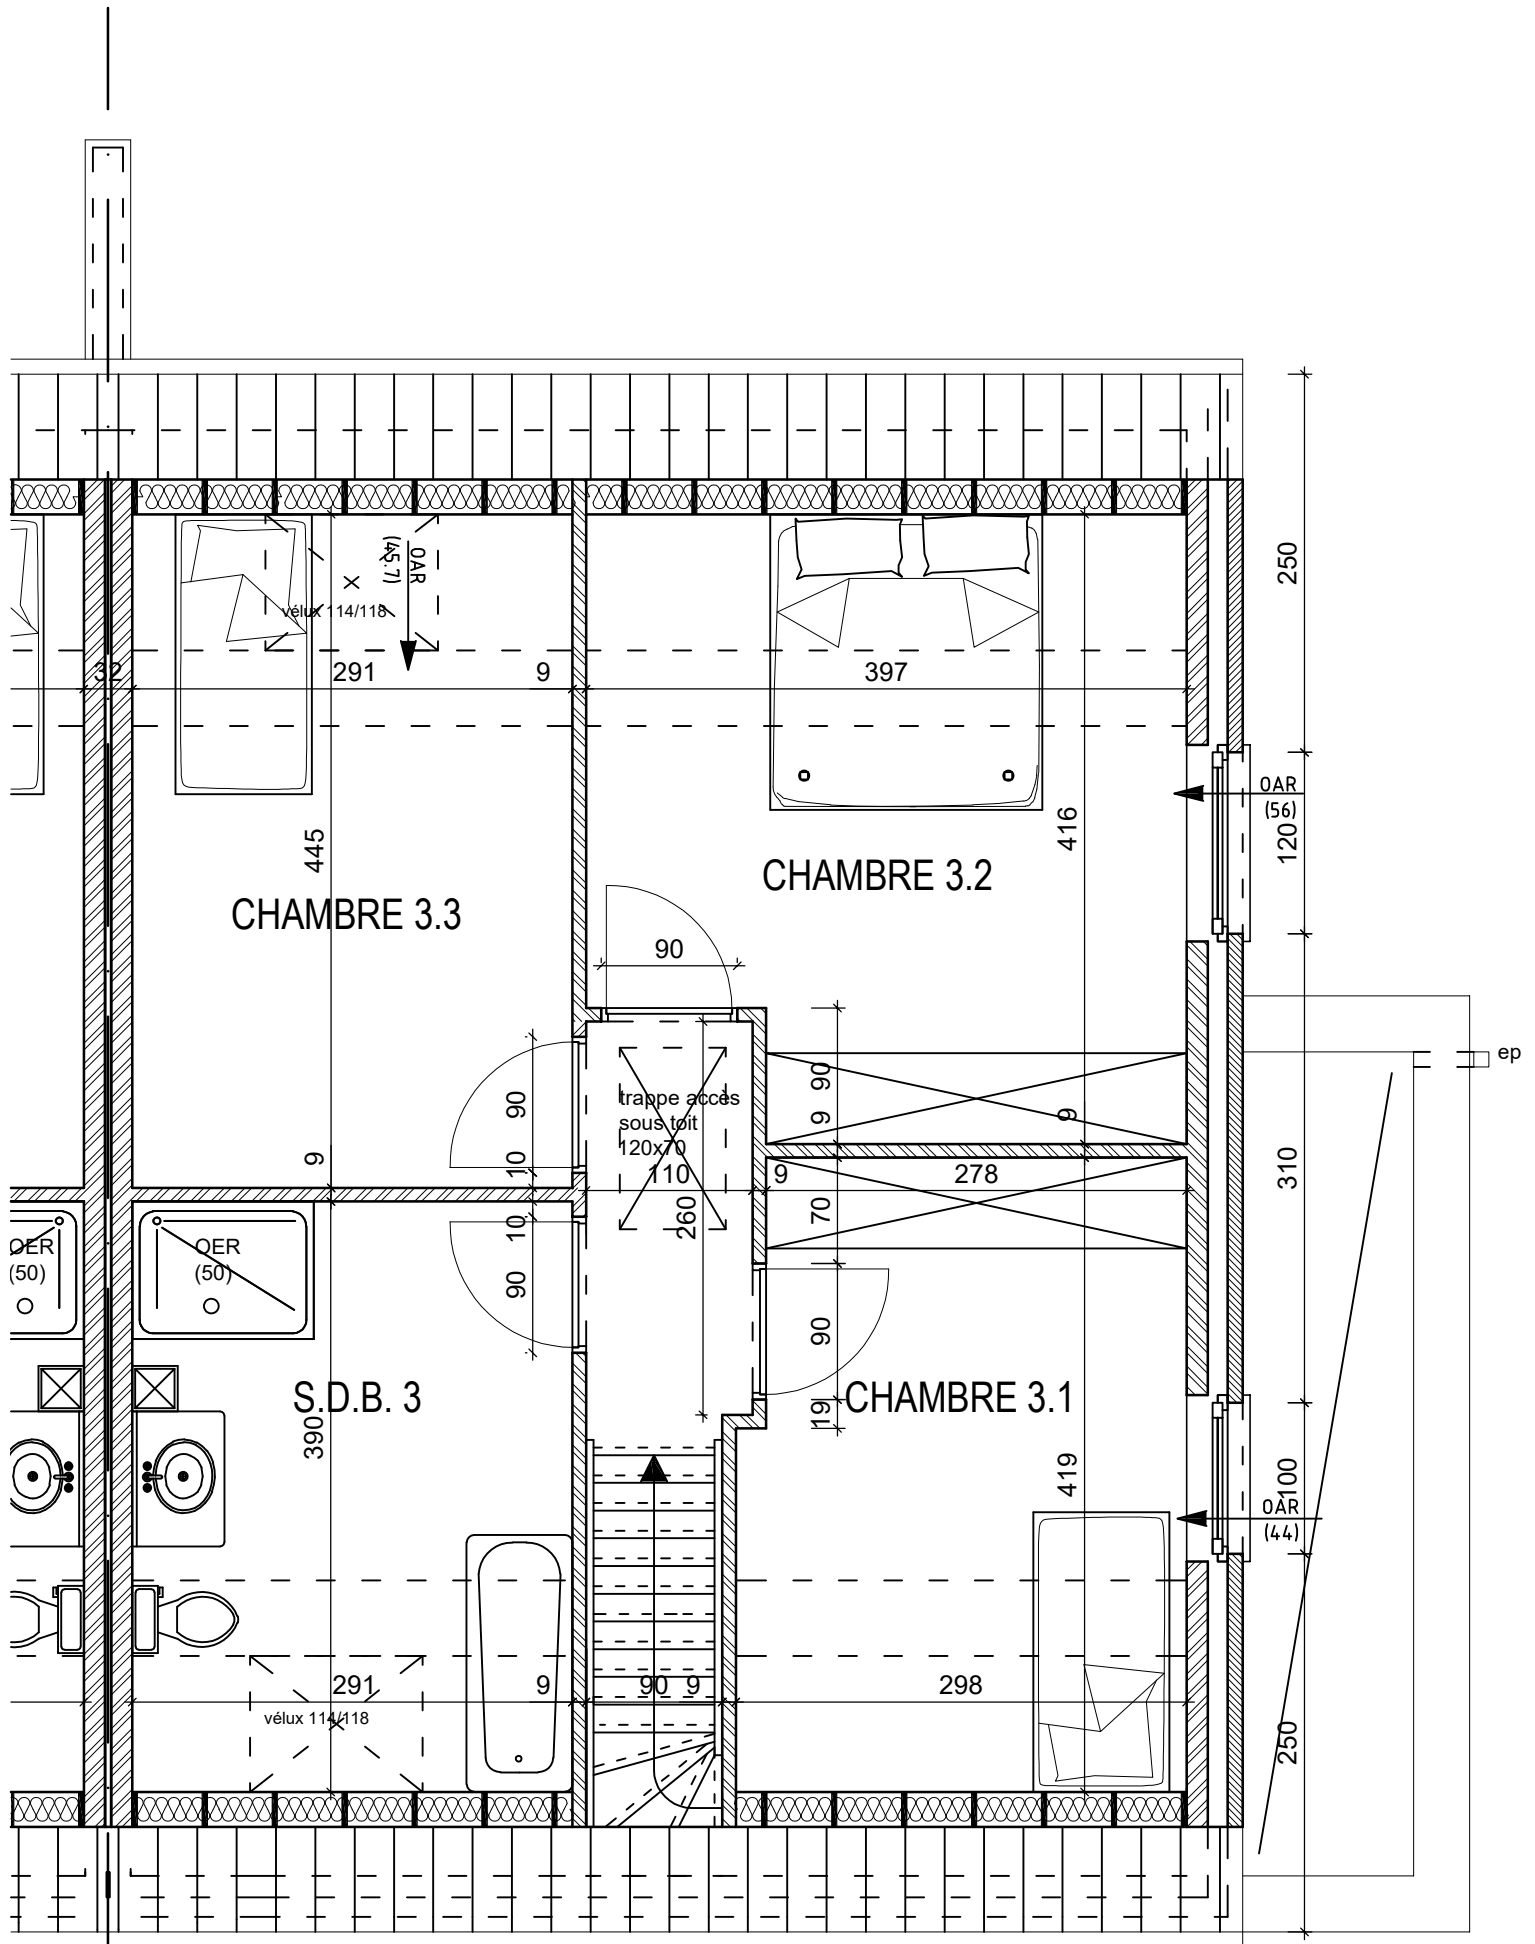

HABITATION 3: étage

Documents non contractuels

ARCHITECTES
COURCELLES

Deback
créateur d'espace de vie