


## HABITATION 4: façade avant

Documents non contractuels

**ARCHITECTES**  
**COURCELLES**

**Deback**  
*créateur d'espace de vie*

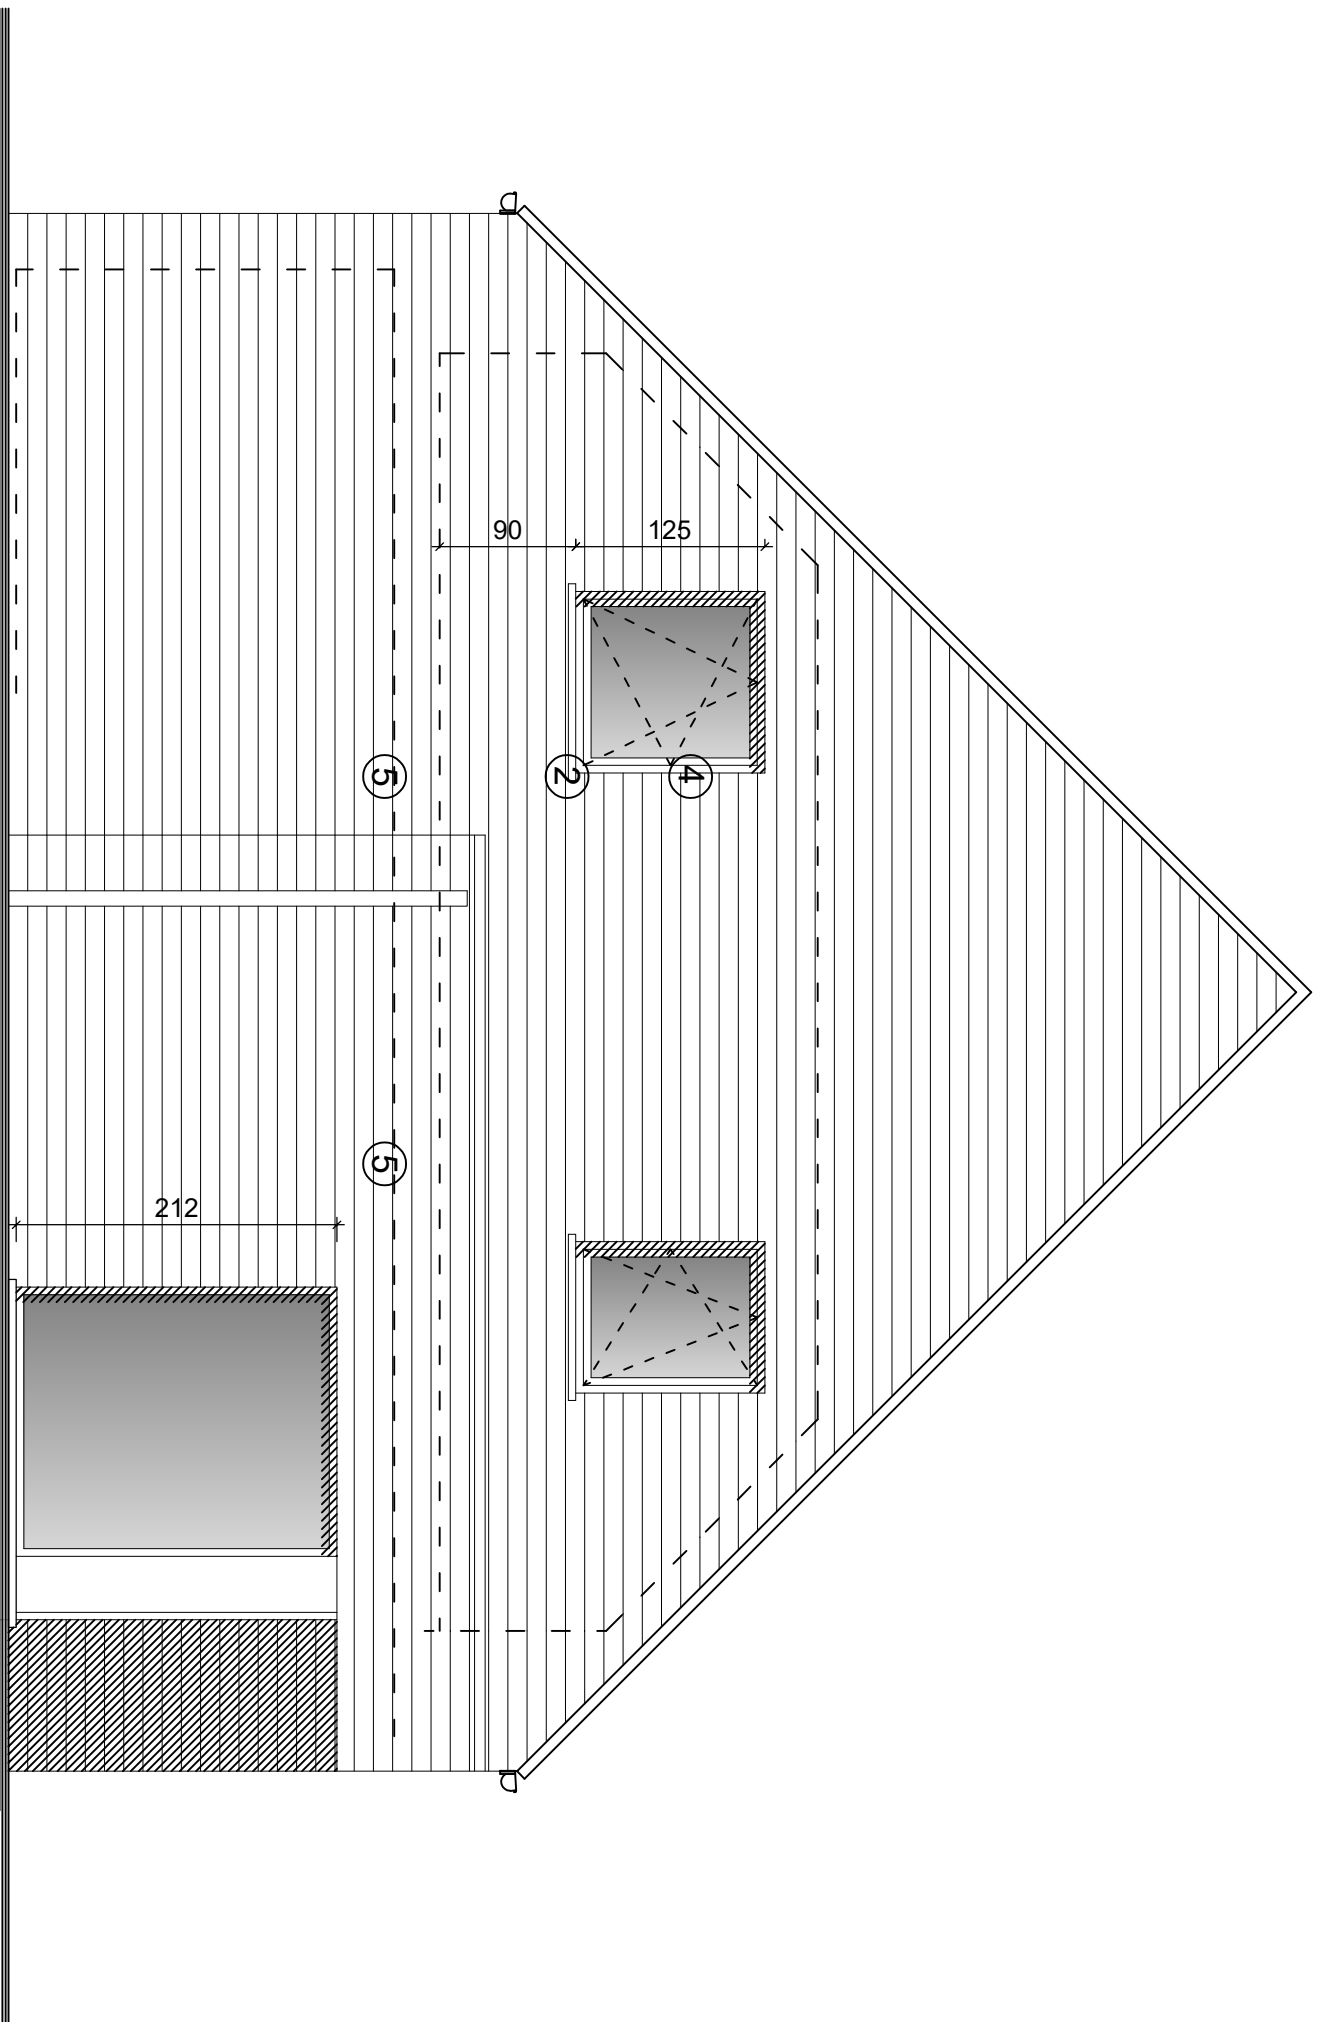

# HABITATION 4: façade latérale


Documents non contractuels

**ARCHITECTES**

**COURCELLES**

**Deback**

*créateurs d'espaces de vie*

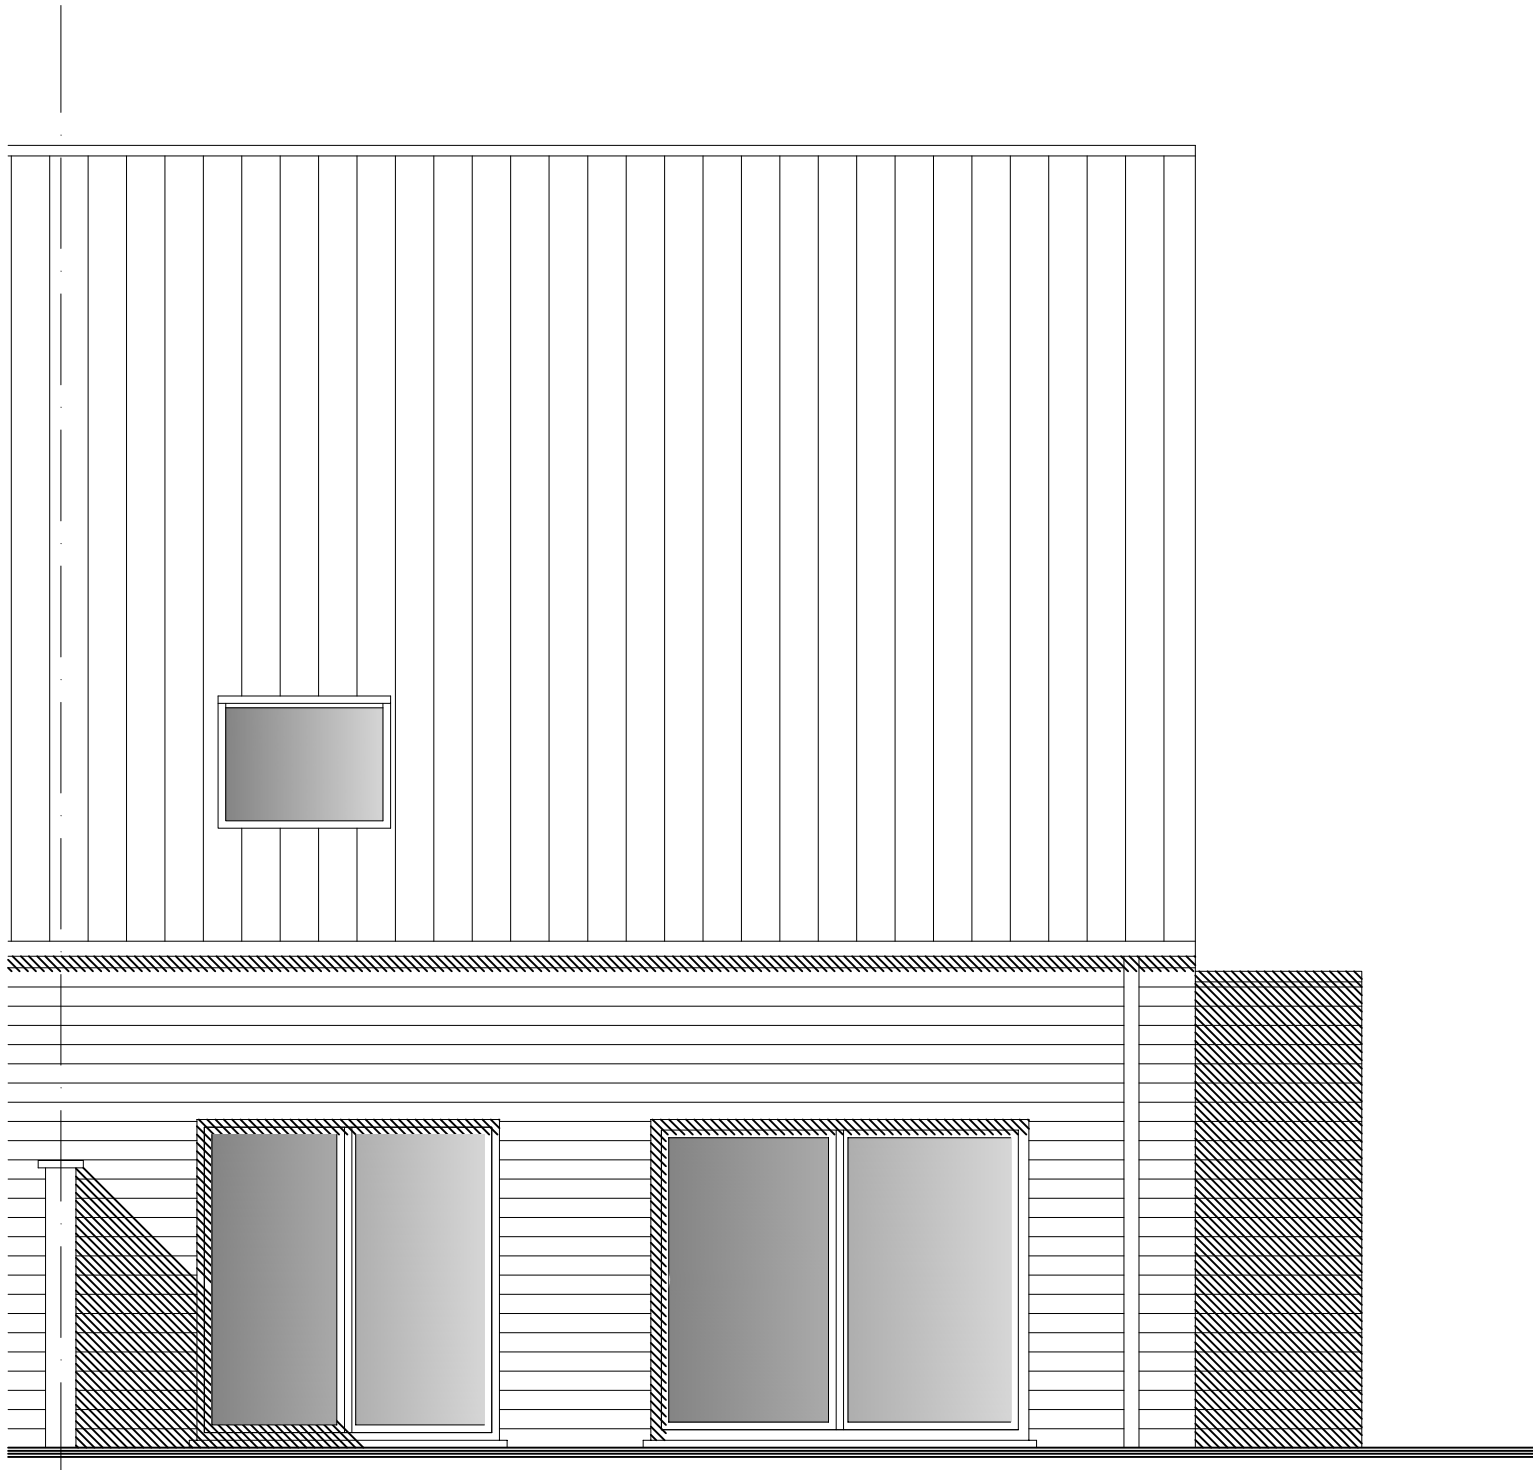

# HABITATION 4: façade postérieure

**ARCHITECTES**  
**COURCELLES**

**Deback**


Documents non contractuels

*créateur d'espace de vie*



C

D

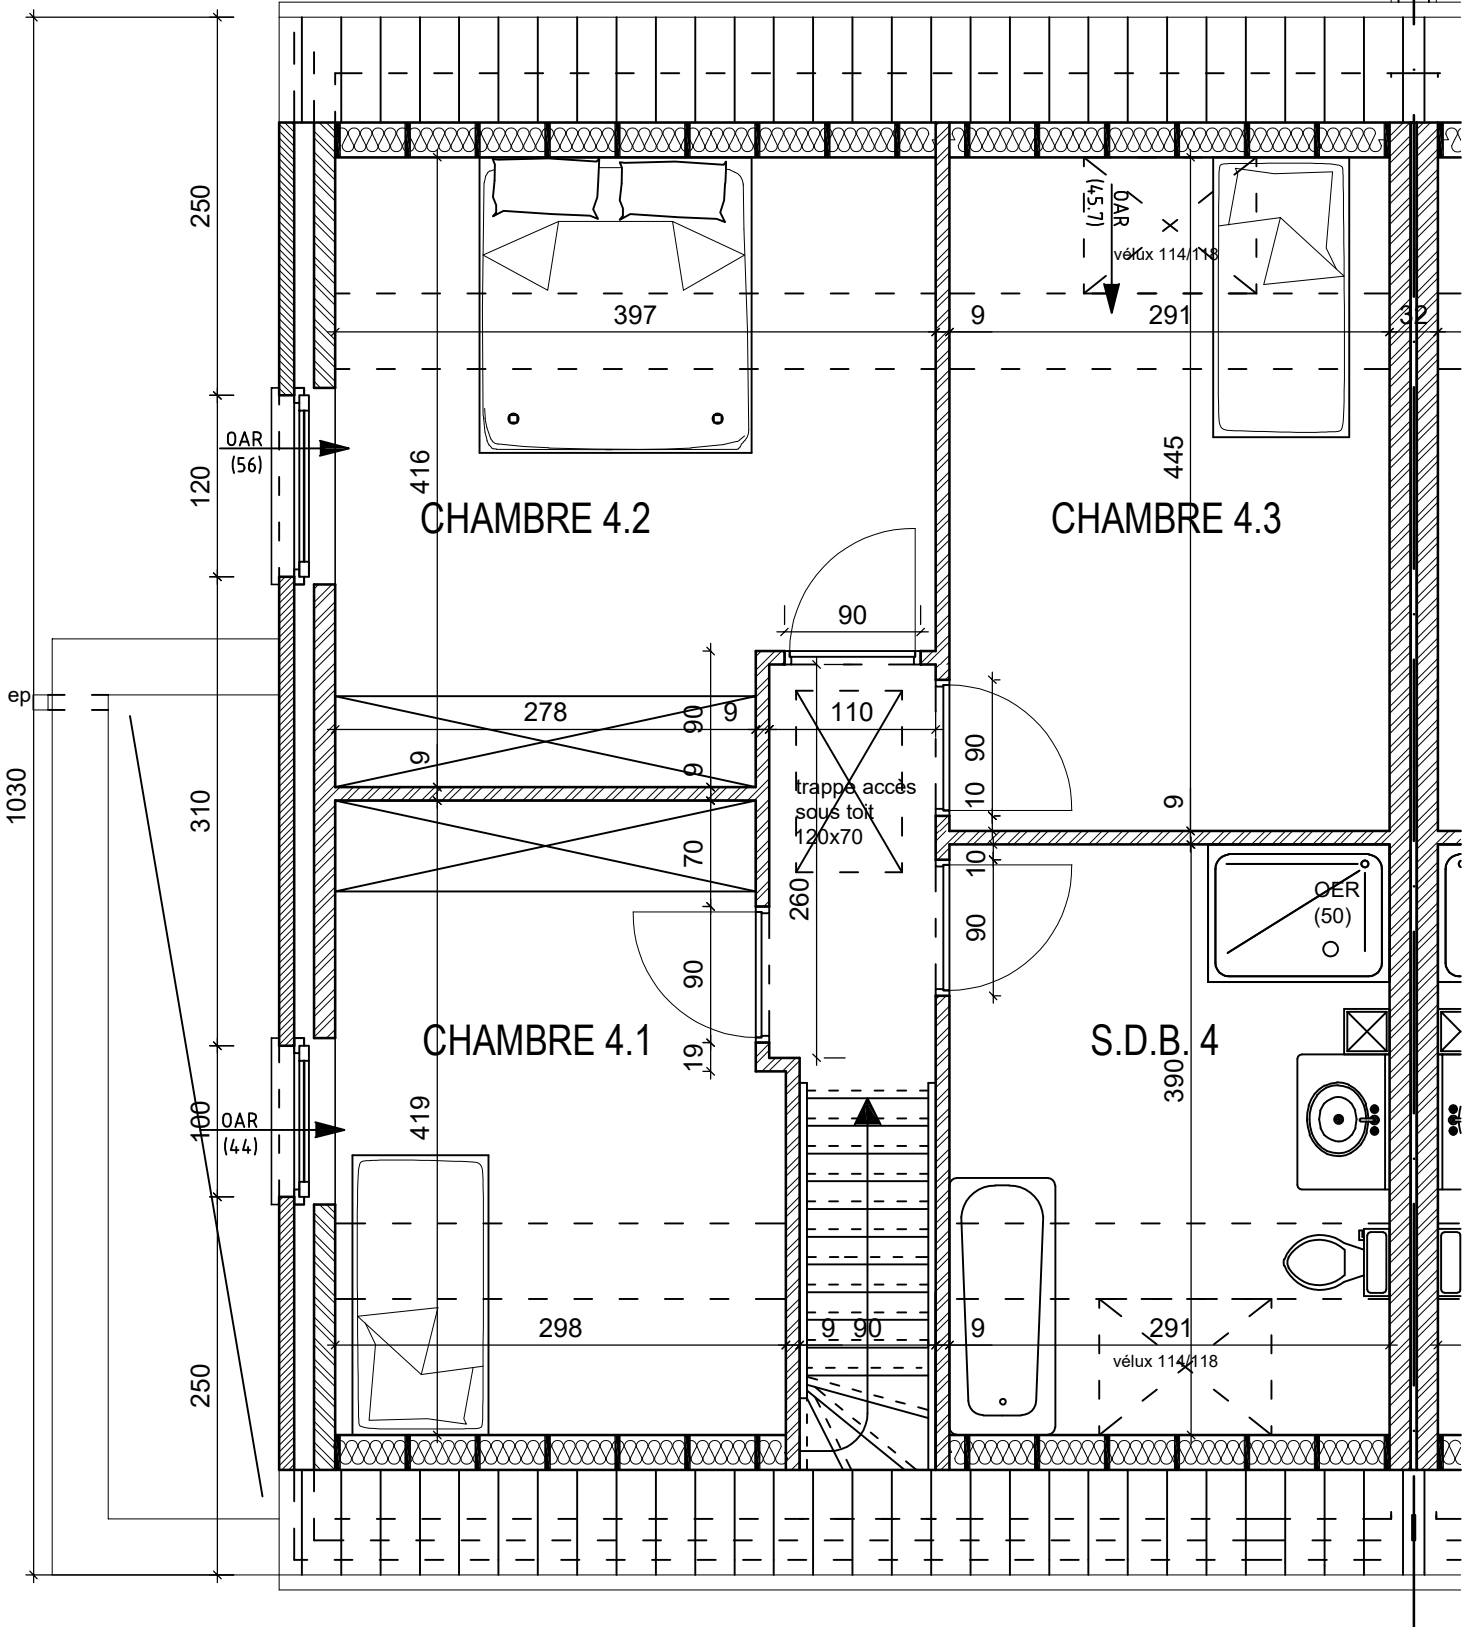

# HABITATION 4: étage

Documents non contractuels

**ARCHITECTES**  
**COURCELLES**

**Deback**  
*créateur d'espace de vie*