


HABITATION 6: façade avant

Documents non contractuels

ARCHITECTES
COURCELLES

Deback
créateur d'espace de vie

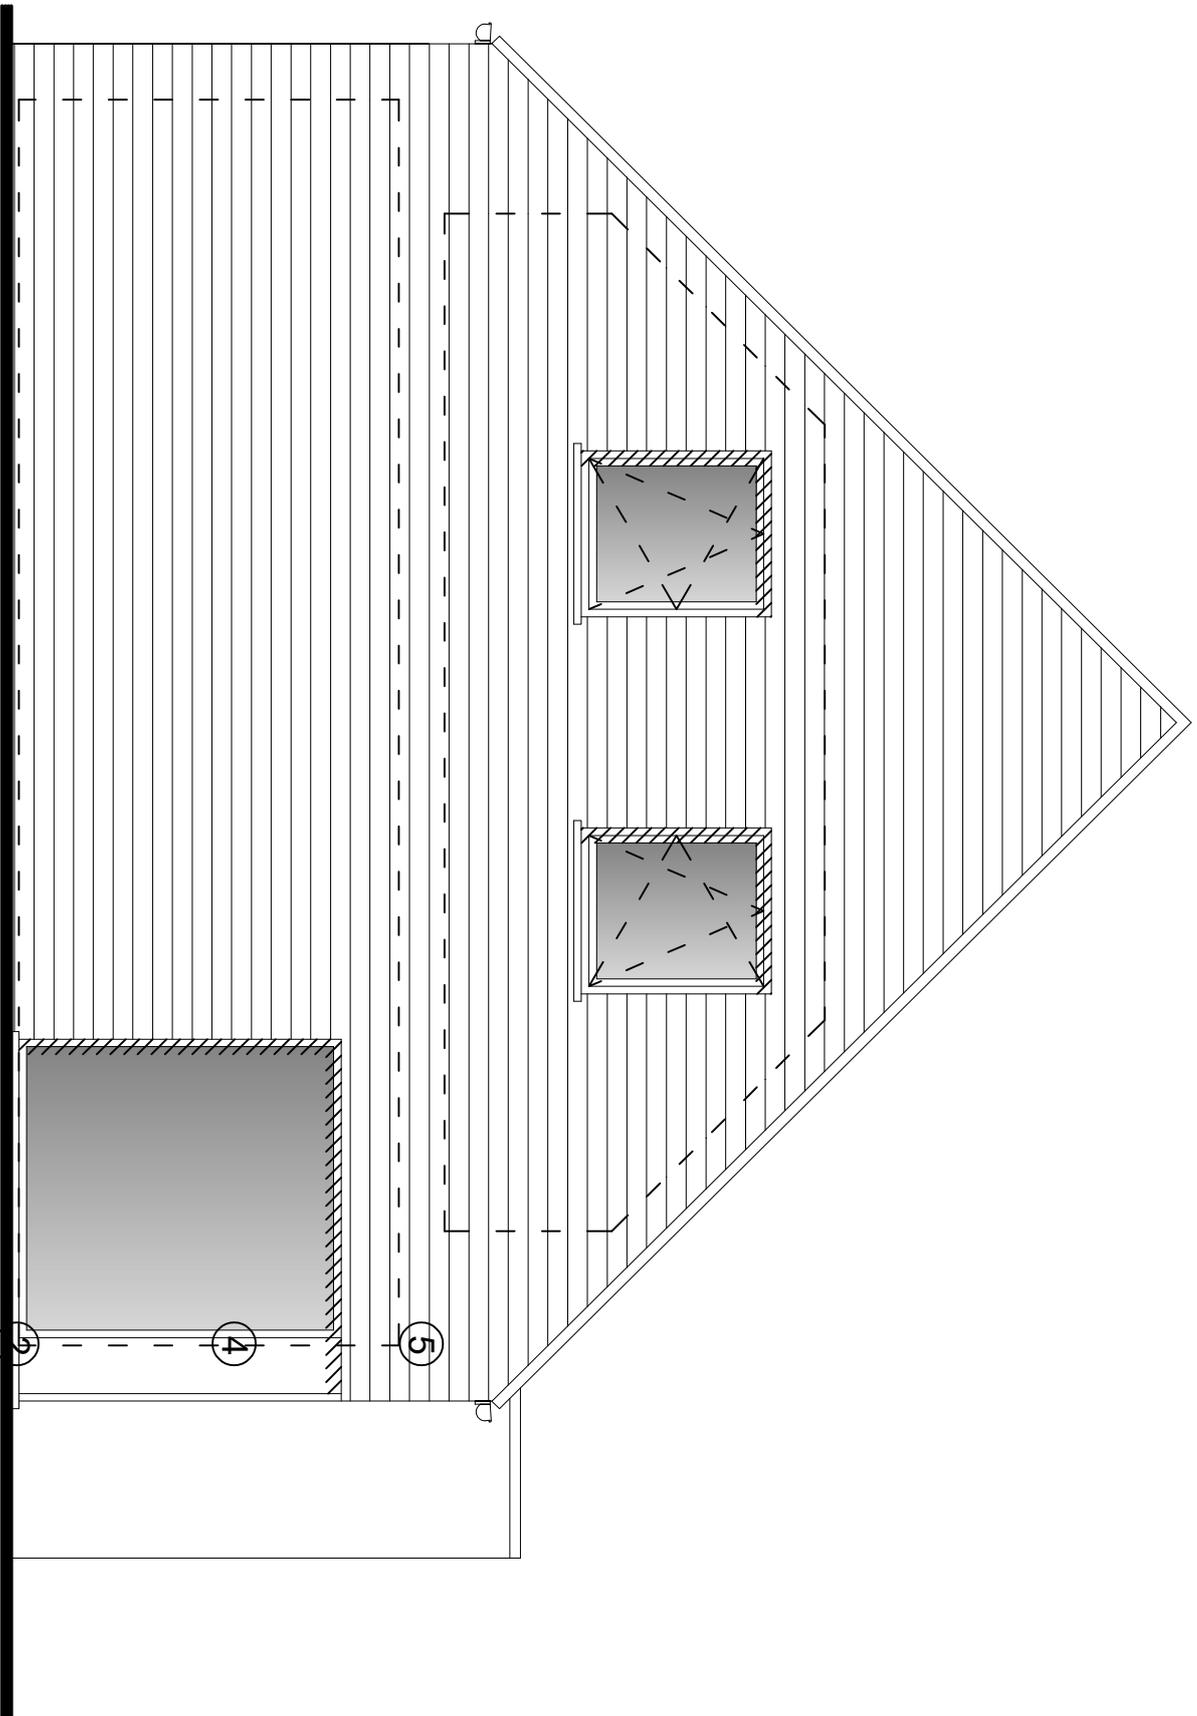

HABITATION 6: façade latérale


Documents non contractuels

ARCHITECTES

COURCELLES

Deback

concepteurs d'espaces de vie

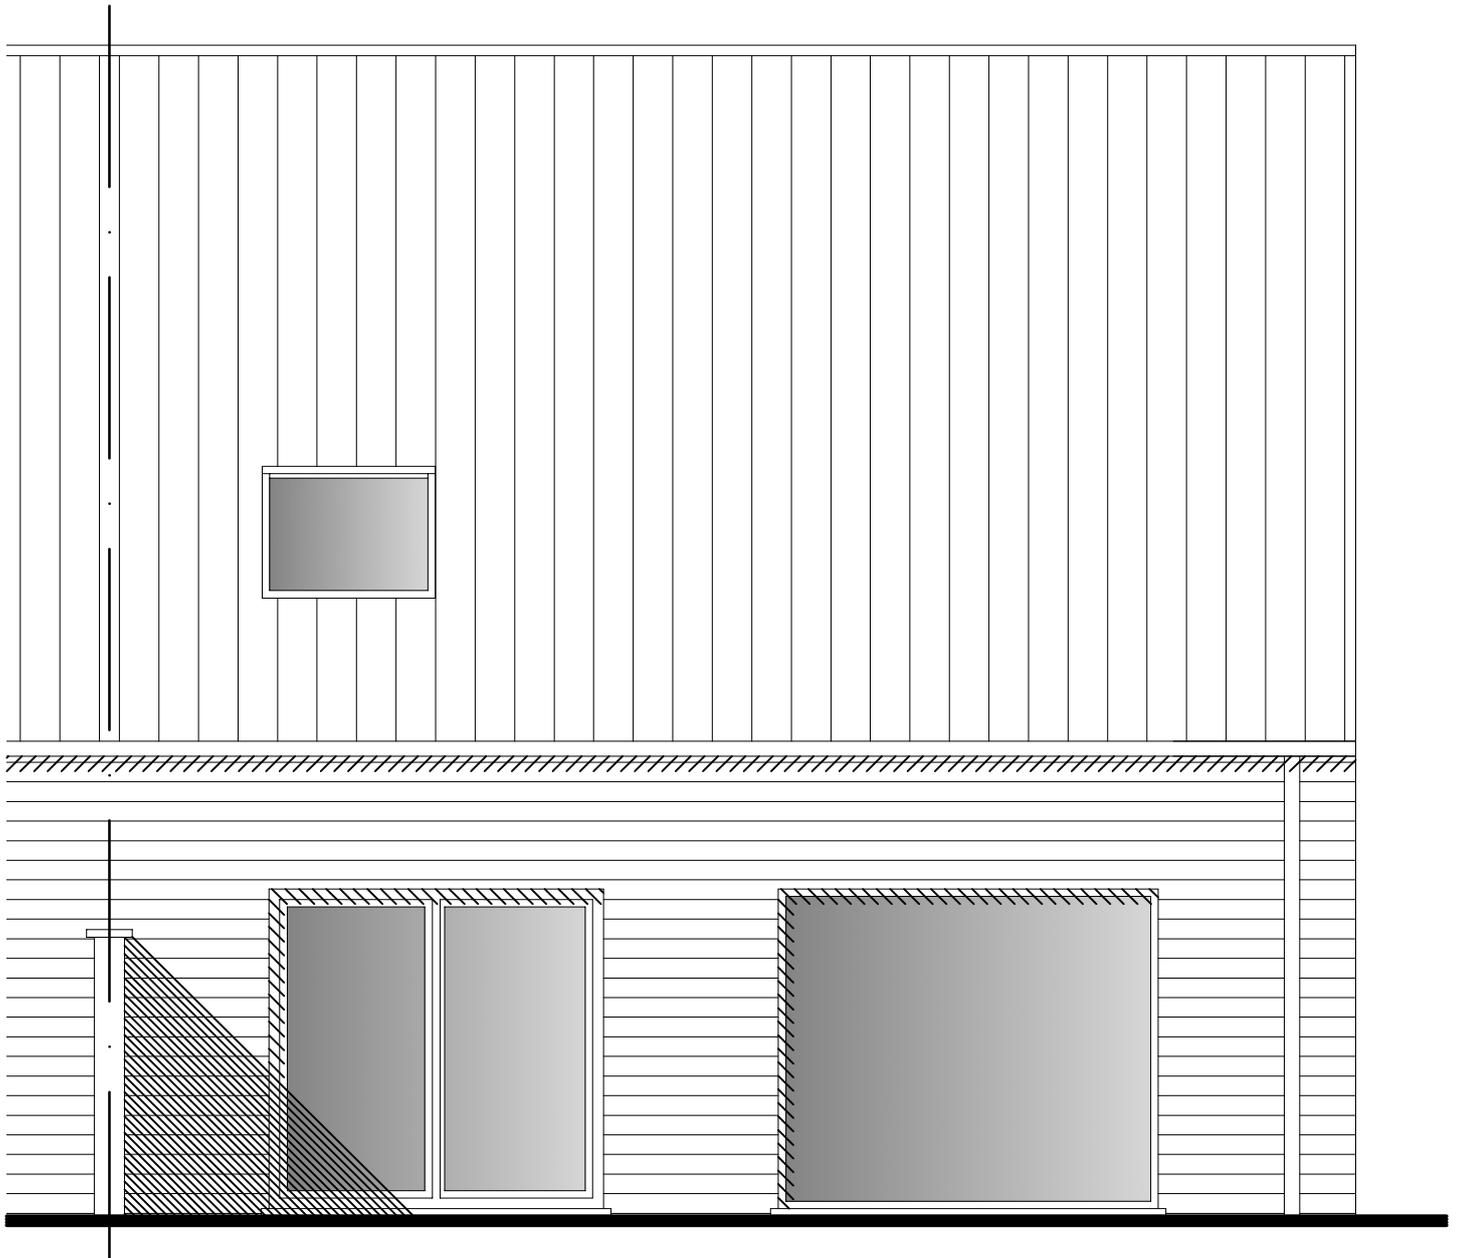


HABITATION 6: façade postérieure

Documents non contractuels

ARCHITECTES
COURCELLES


Deback
créateur d'espace de vie

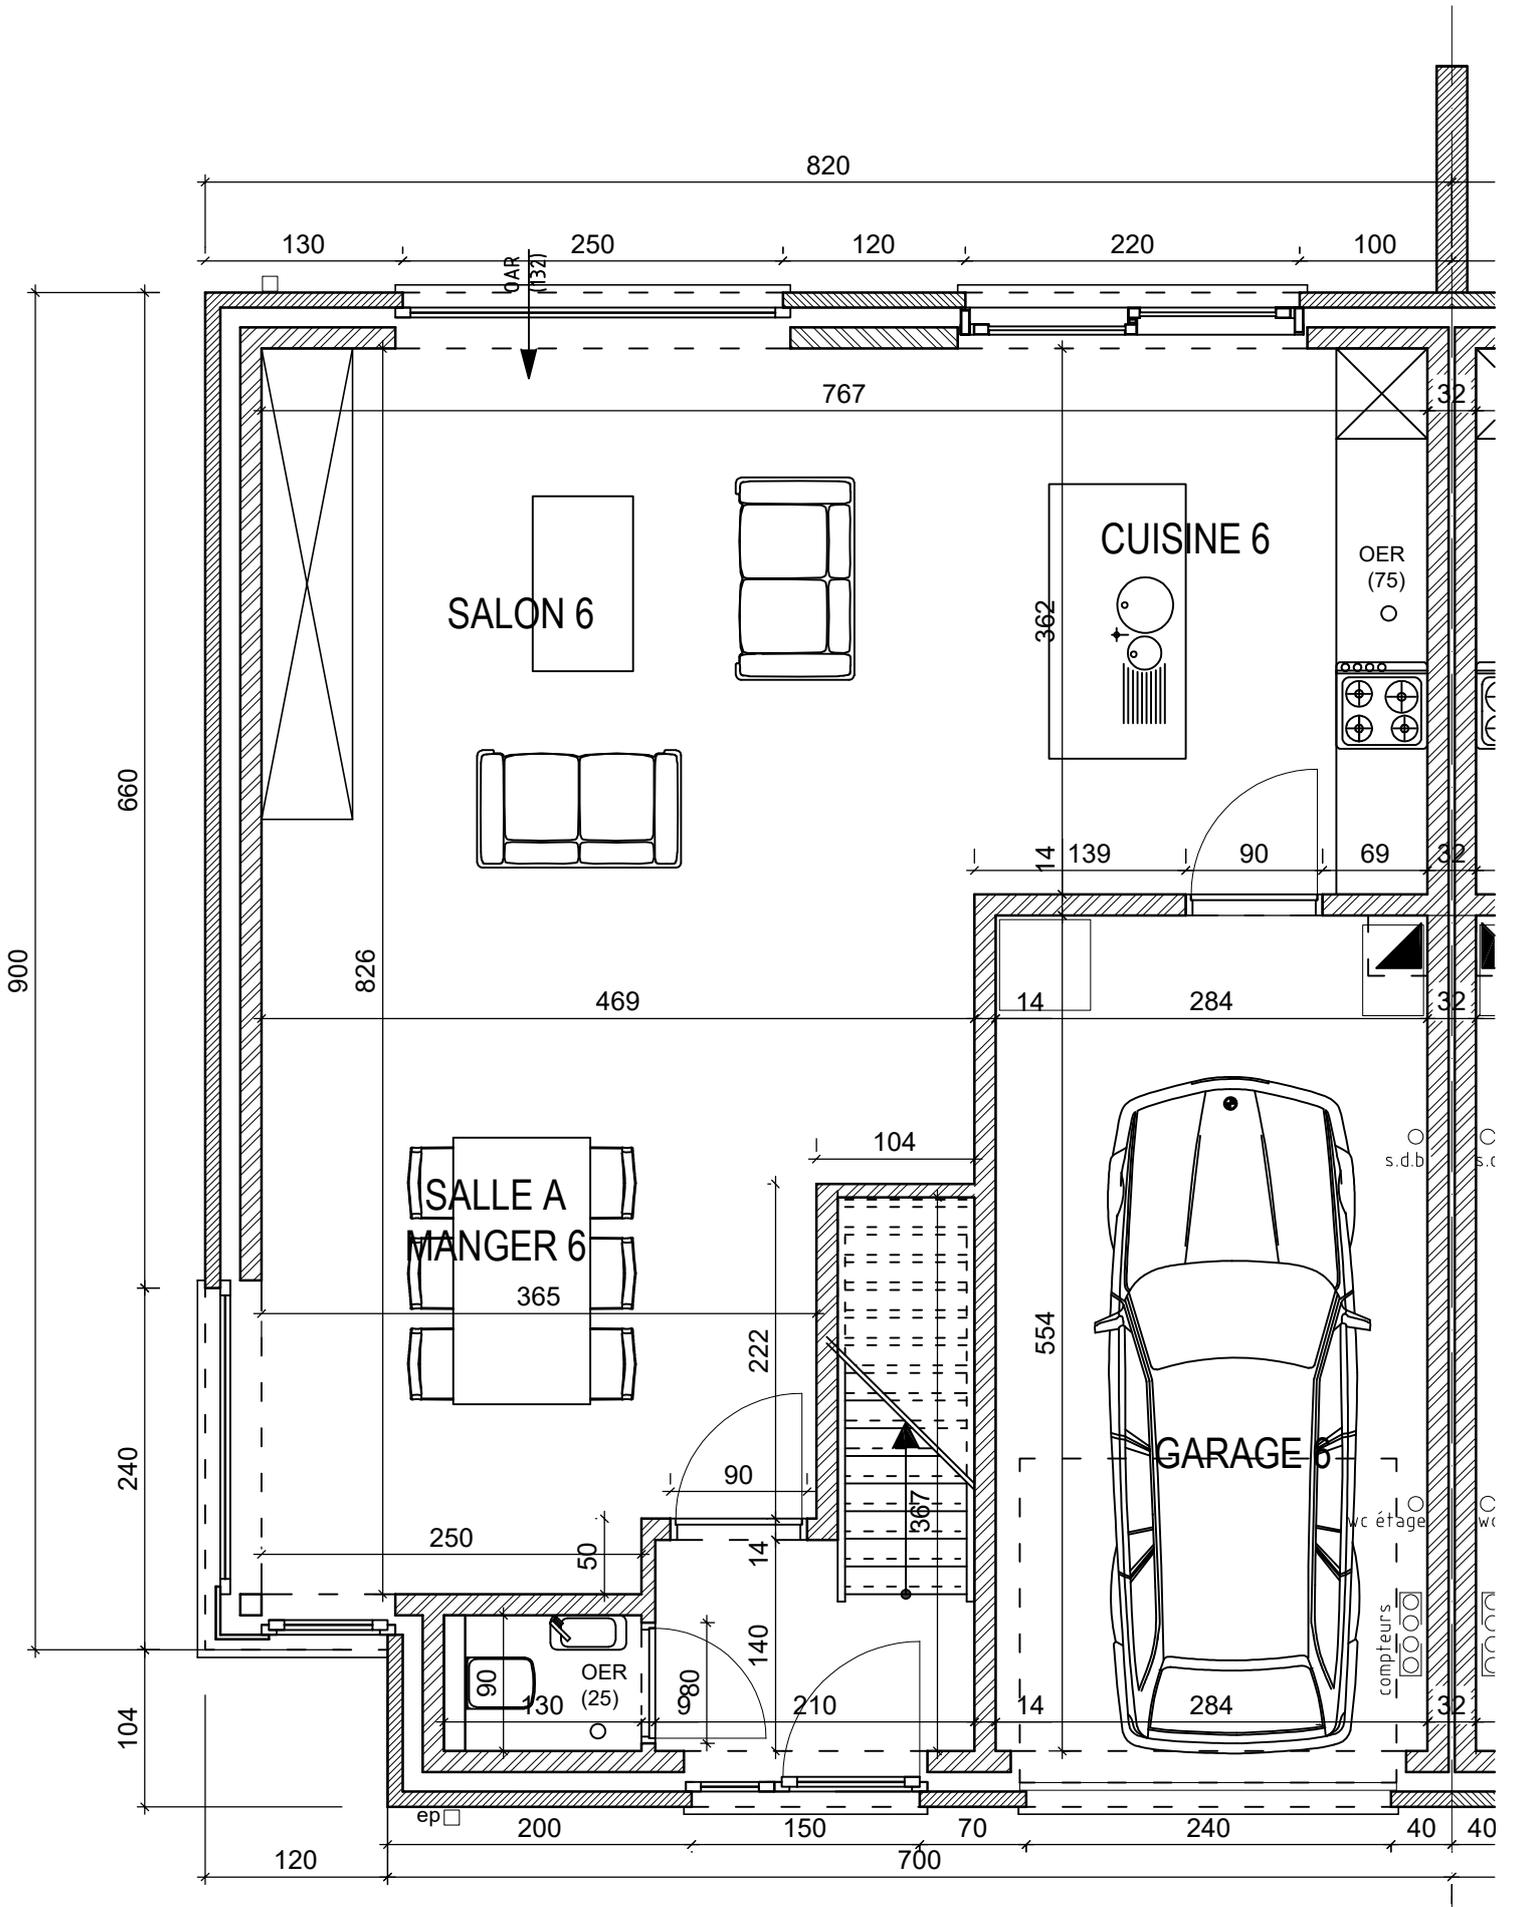

HABITATION 6: rez-de-chaussée

ARCHITECTES
COURCELLES

Deback
créateur d'espace de vie

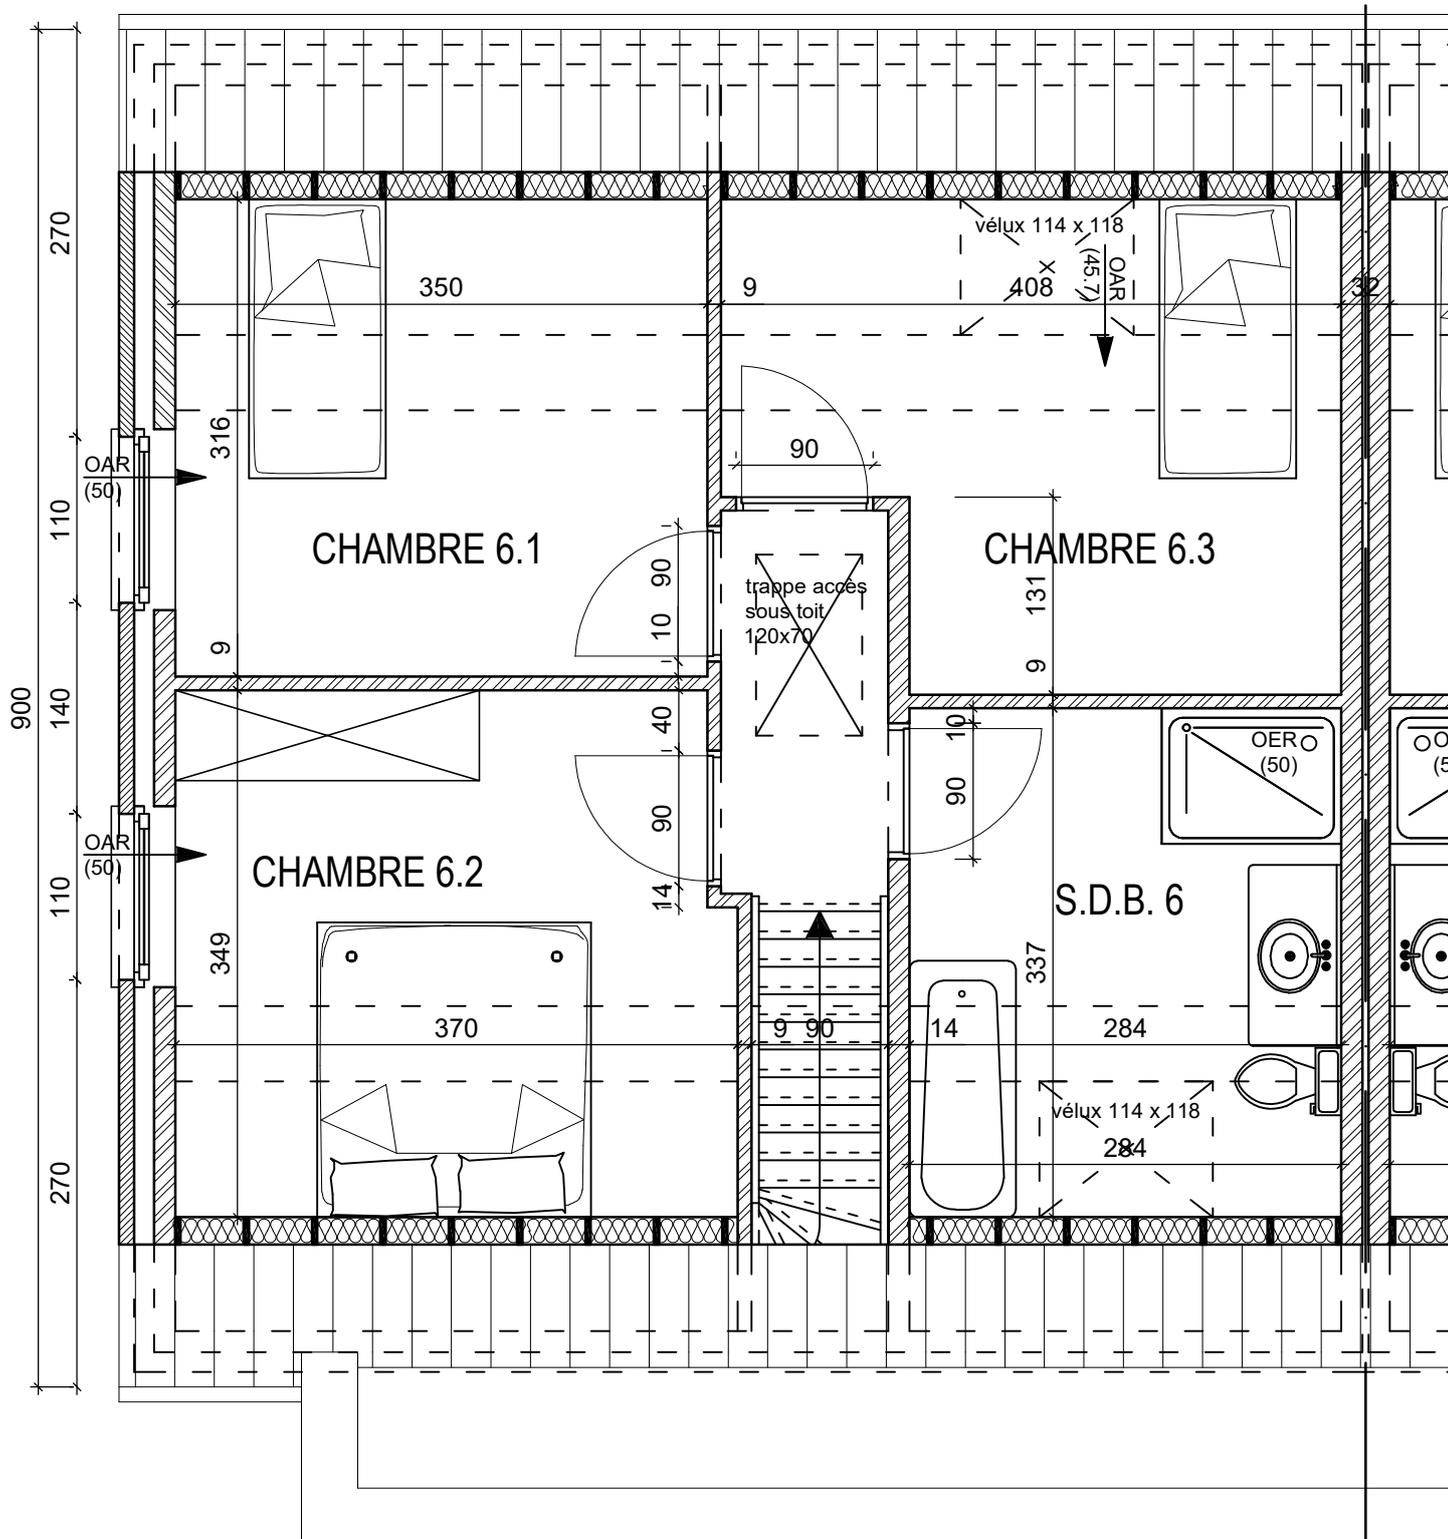

HABITATION 6: étage

Documents non contractuels

ARCHITECTES
COURCELLES

Deback
créateur d'espace de vie