


Aude

Aude Architectes sprl
9/1 boulevard du Roi Albert
7500 Tournai
+32 69 44 50 01
info@aude-architectes.be
www.aude-architectes.be


Deback

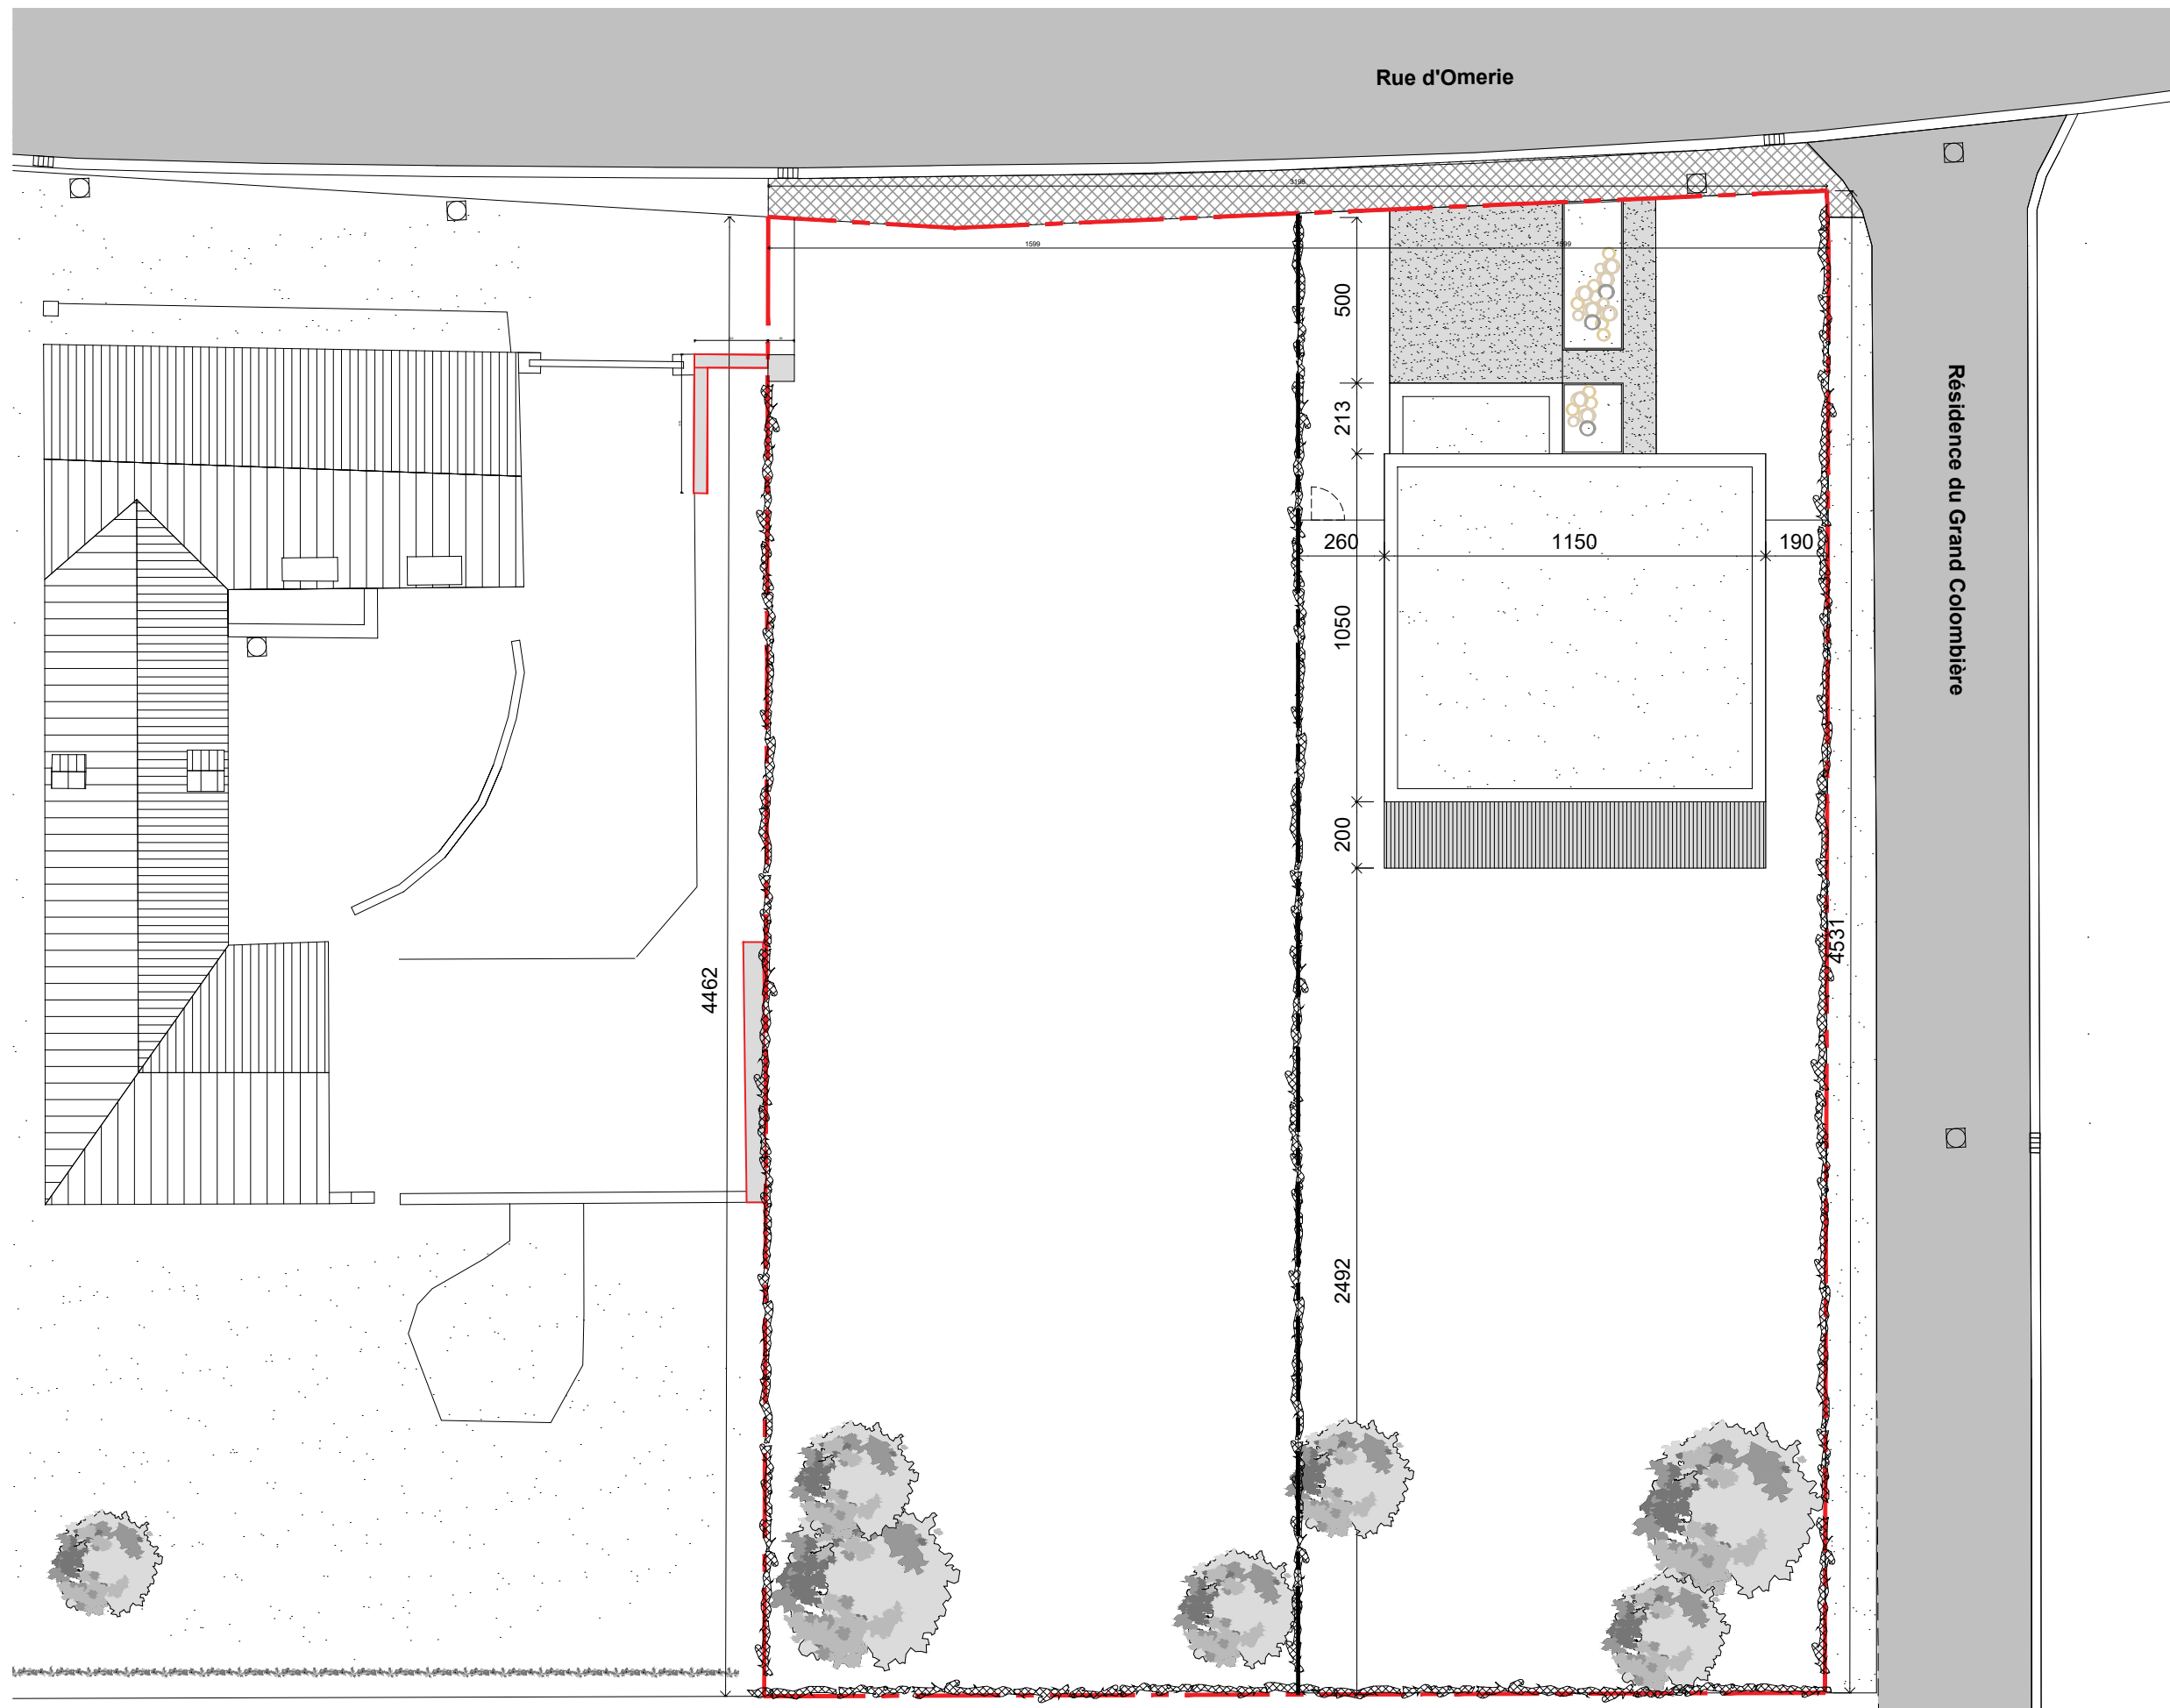


Plan d'implantation
1/200

Deback


Aude Architectes sprl
 9/1 boulevard du Roi Albert
 7500 Tournai
 +32 69 44 50 01
 info@aude-architectes.be
 www.aude-architectes.be

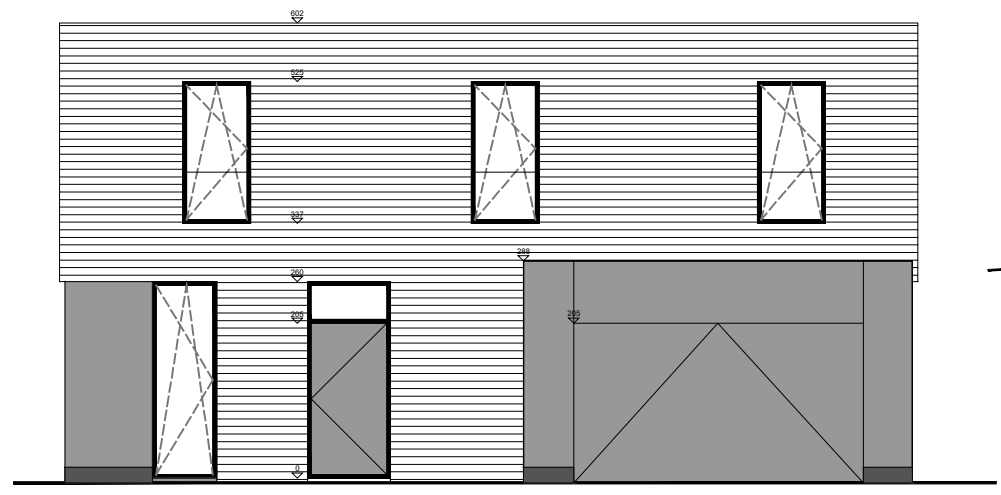


Façade - Avant - 1/100

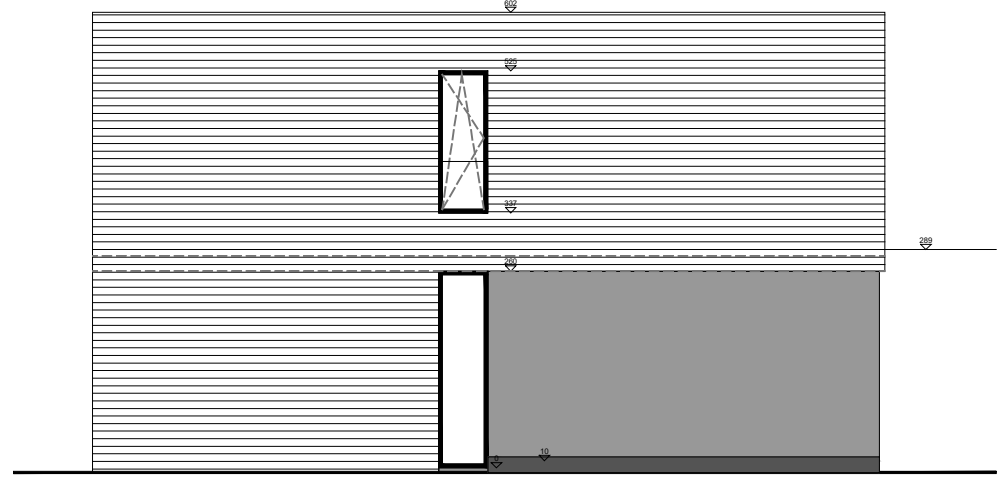


Façade - Mitoyenne - 1/100

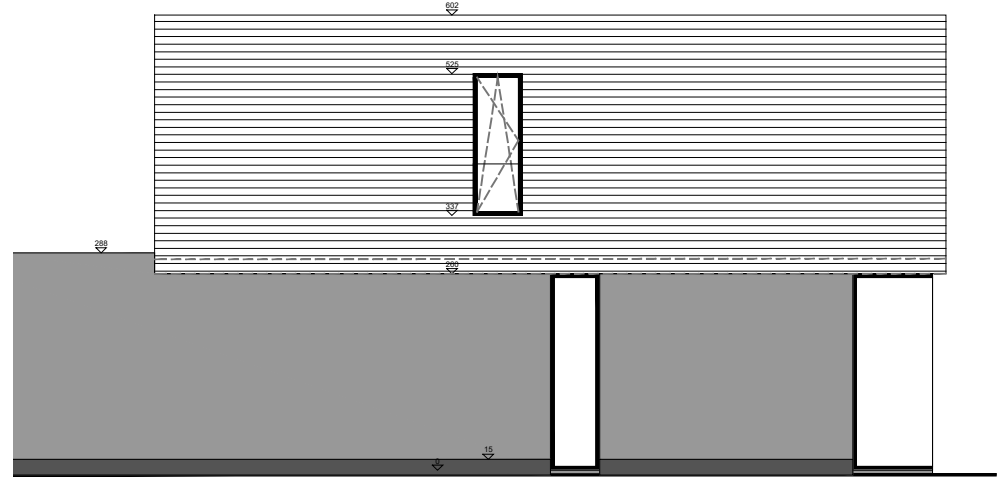


Façade - Résidence du Grand Colombier - 1/100

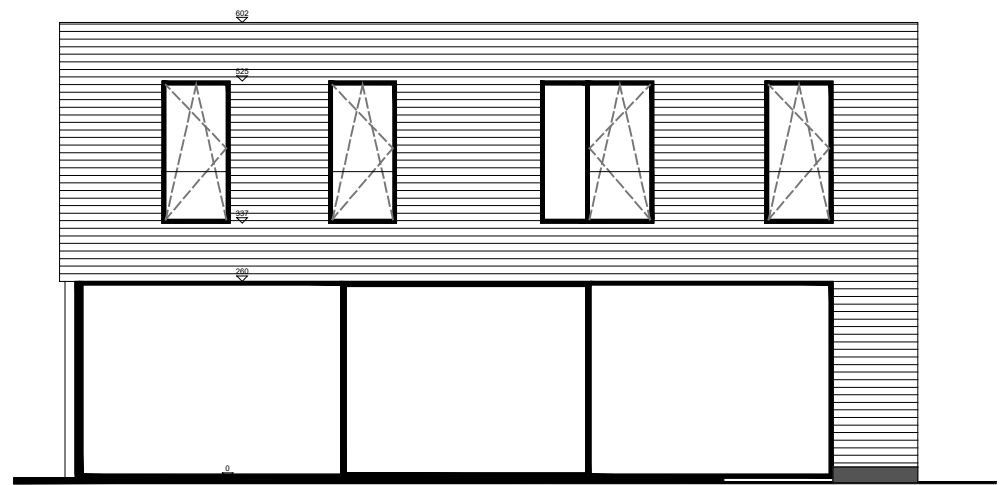

Façade - Arrière - 1/100

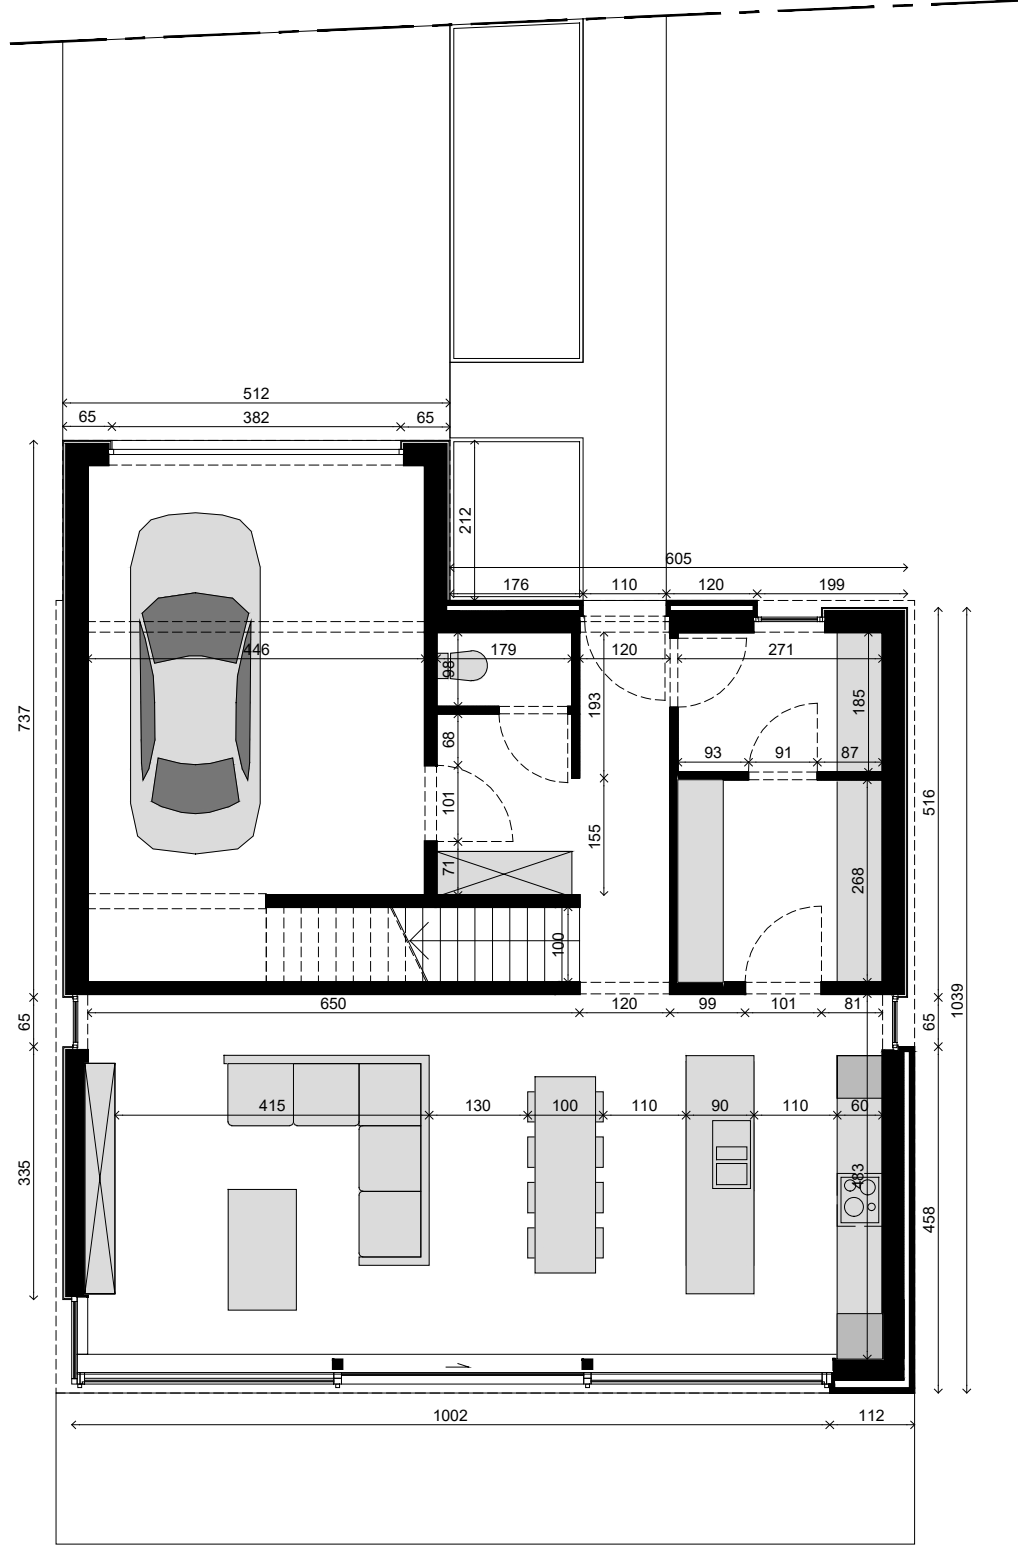

Plan
 RDC
 1/100

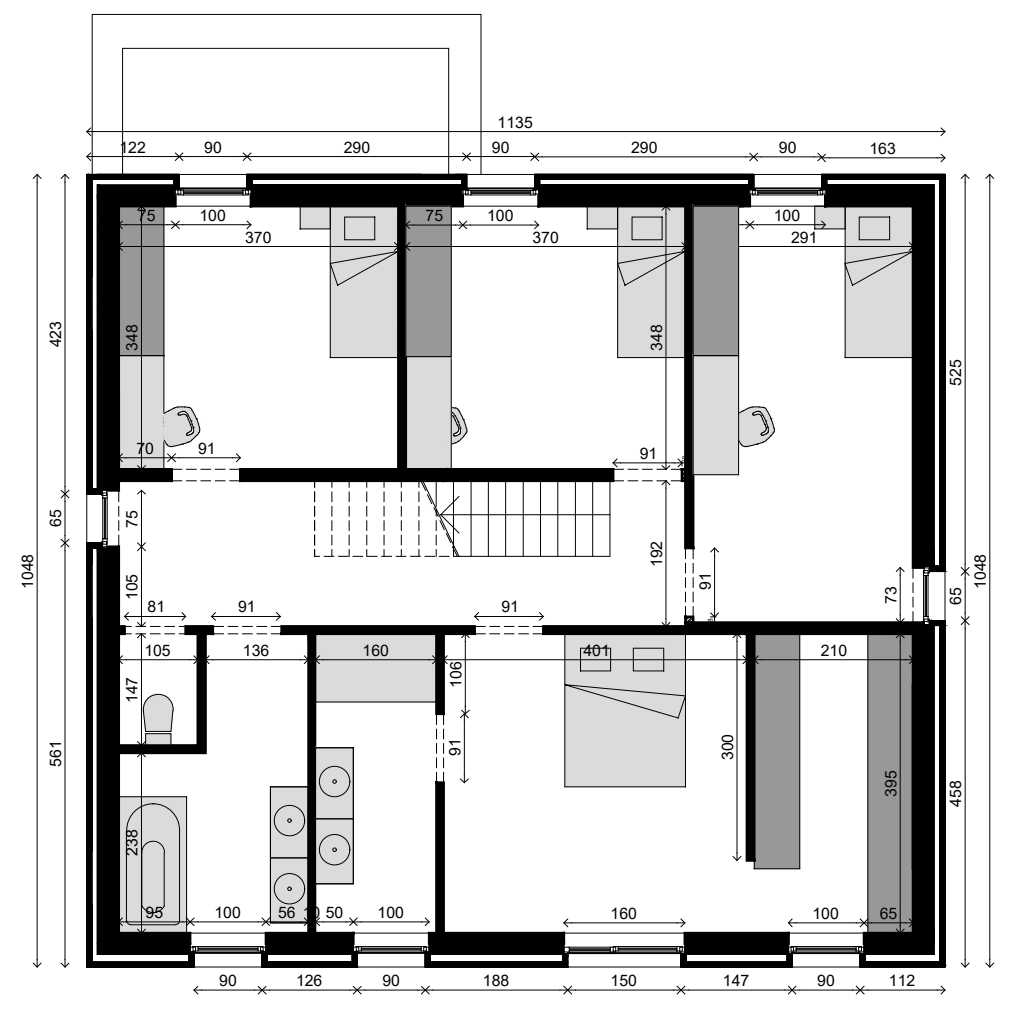

Plan
 R+1
 1/100