


HABITATION 1: façade avant

Documents non contractuels

**ARCHITECTES
COURCELLES**

Deback
créateur d'espace de vie

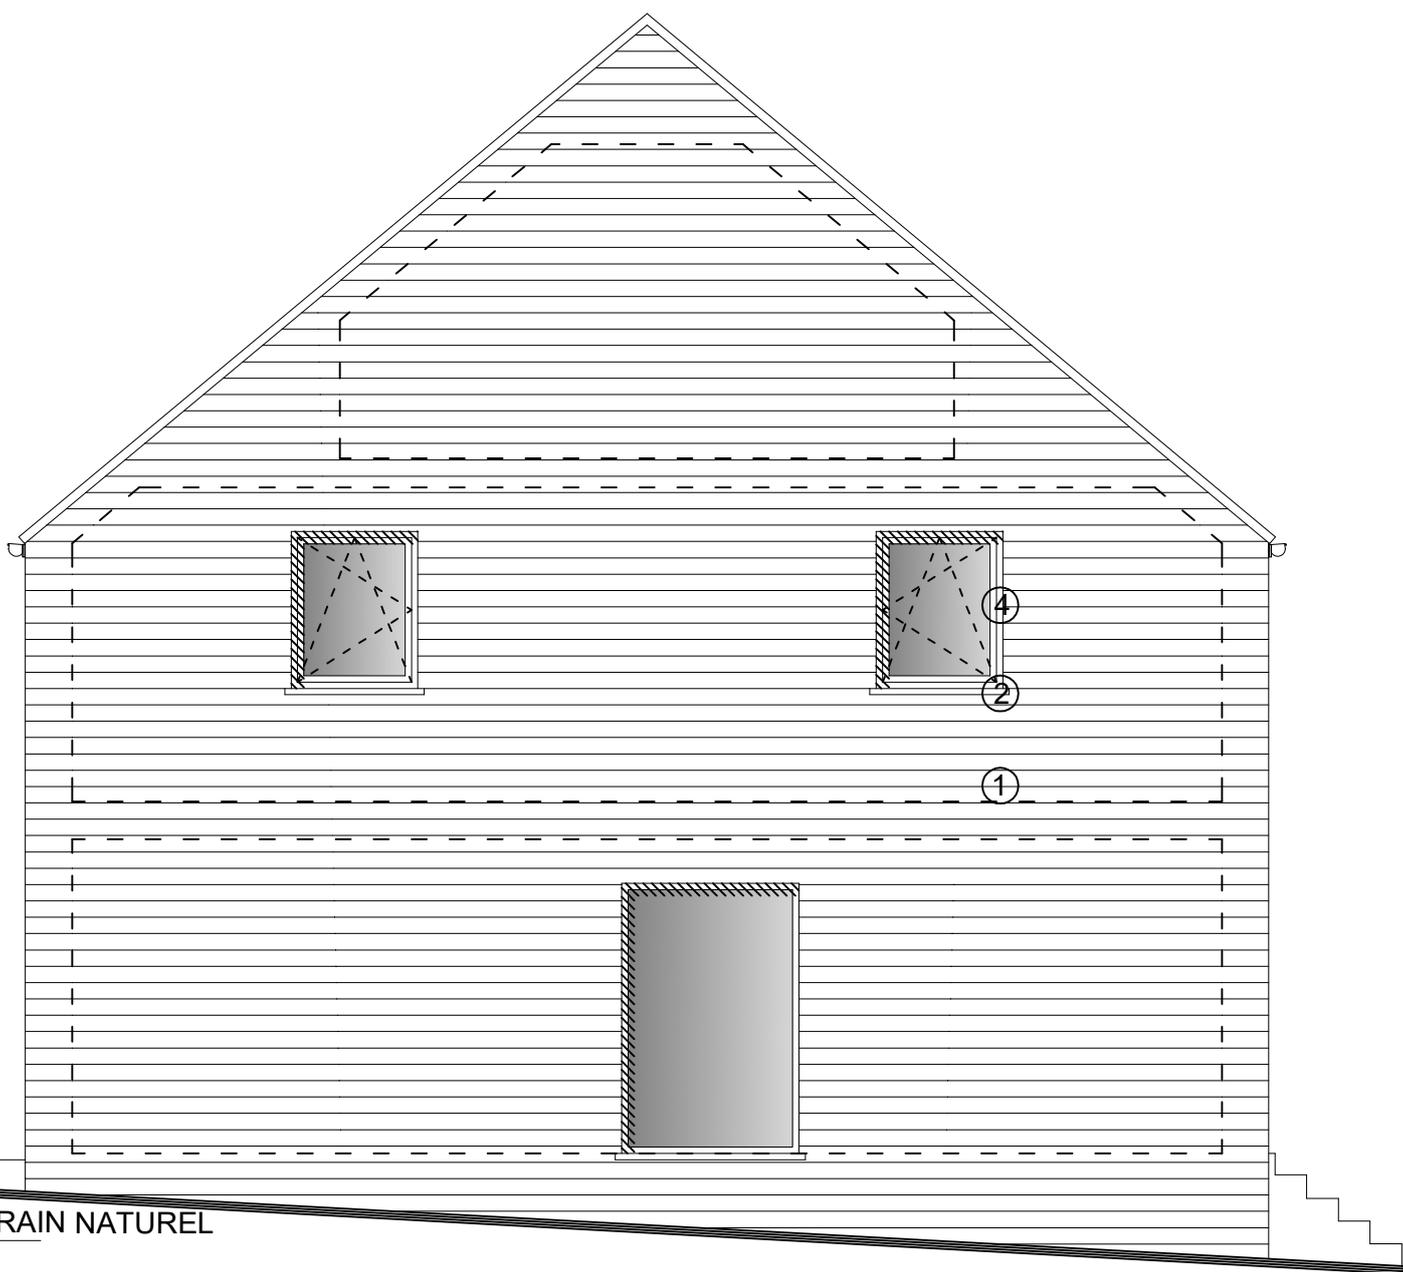



HABITATION 1: façade latérale

Documents non contractuels

ARCHITECTES
COURCELLES

Deback
créateur d'espace de vie

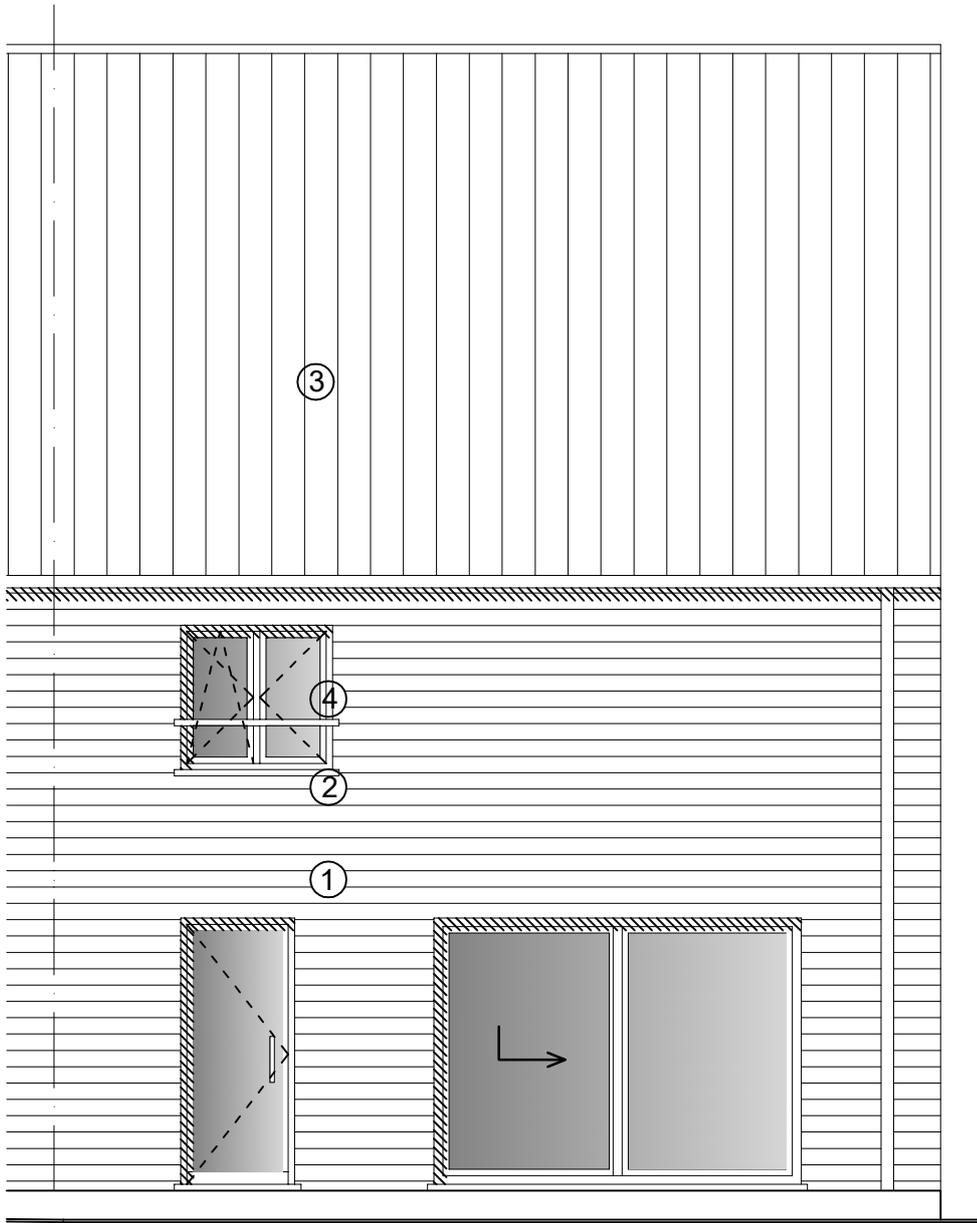

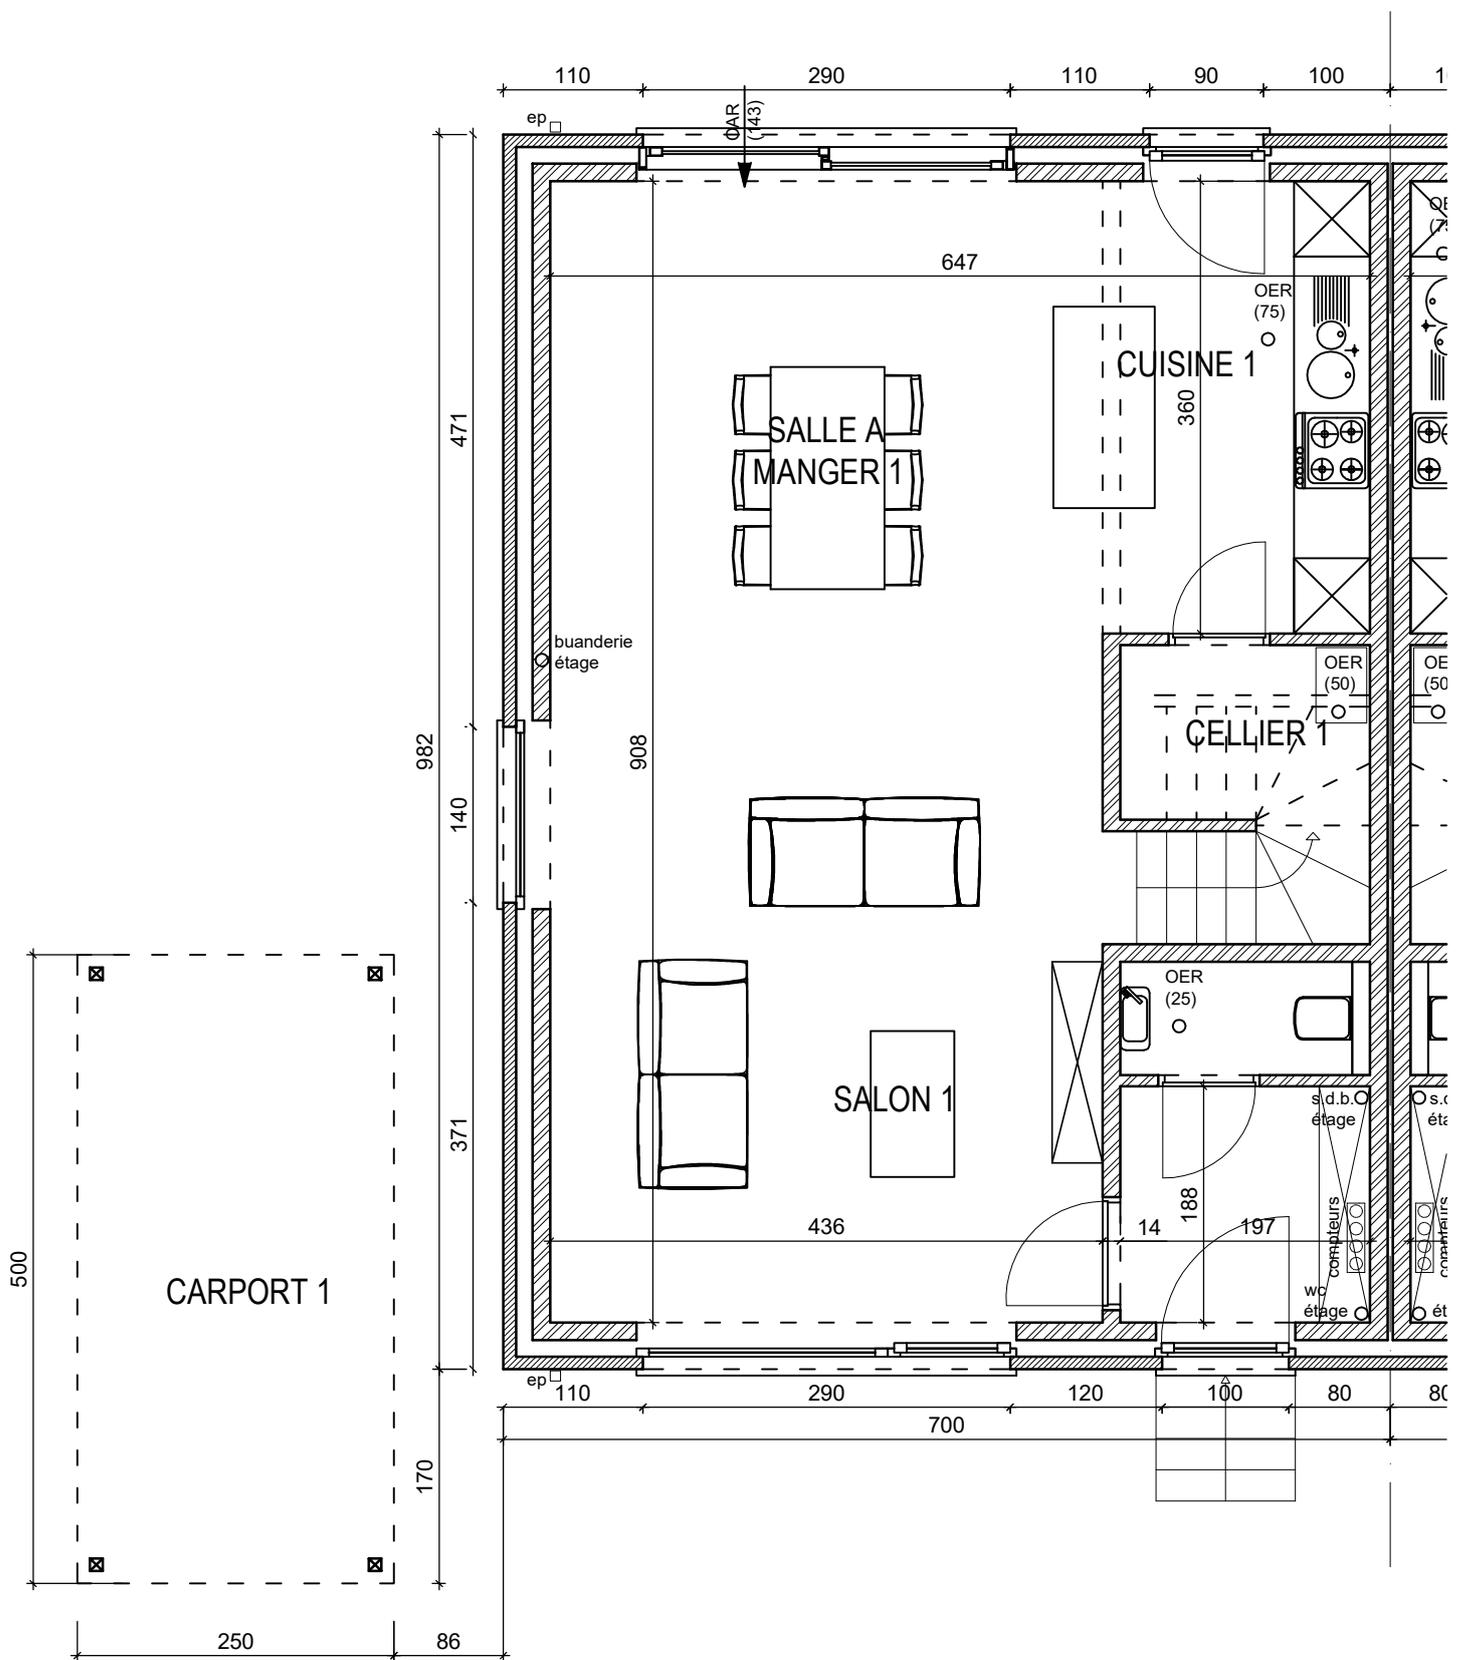


REZ-DE-CHAUSSEE

HABITATION 1: rez-de-chaussée

**ARCHITECTES
COURCELLES**

Deback

créateur d'espace de vie

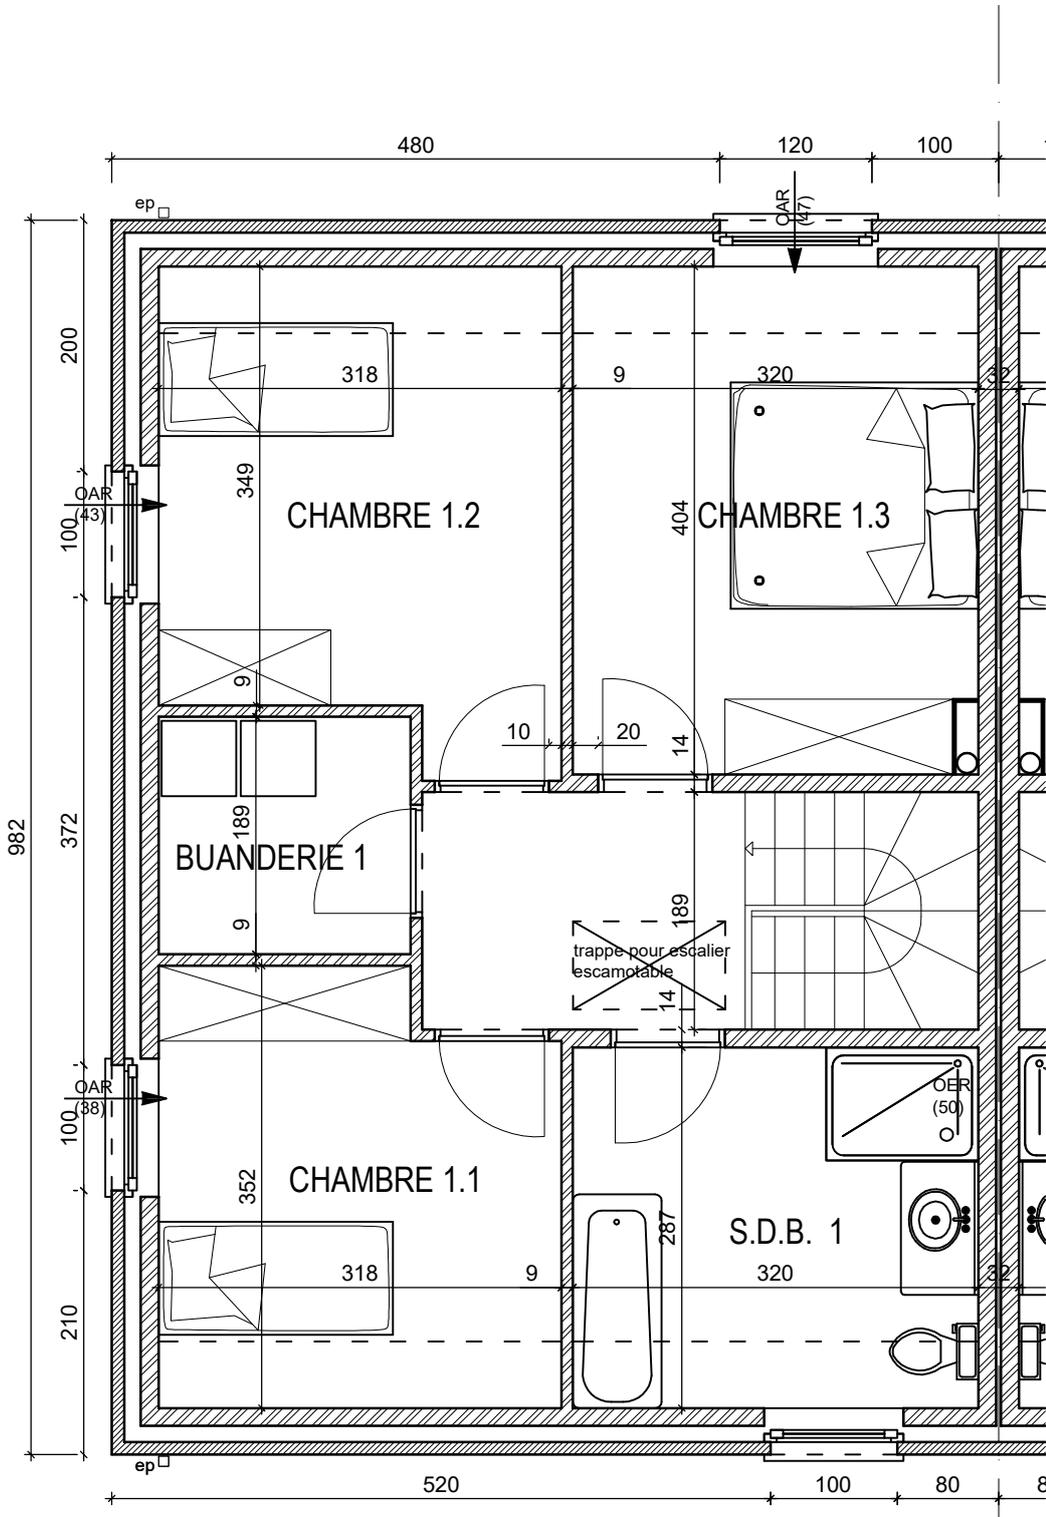

HABITATION 1: étage

Documents non contractuels

**ARCHITECTES
COURCELLES**

Deback
créateur d'espace de vie