


TERRAIN NATUREL

## HABITATION 2: façade avant

Documents non contractuels

**ARCHITECTES  
COURCELLES**

**Deback**  
*créateur d'espace de vie*

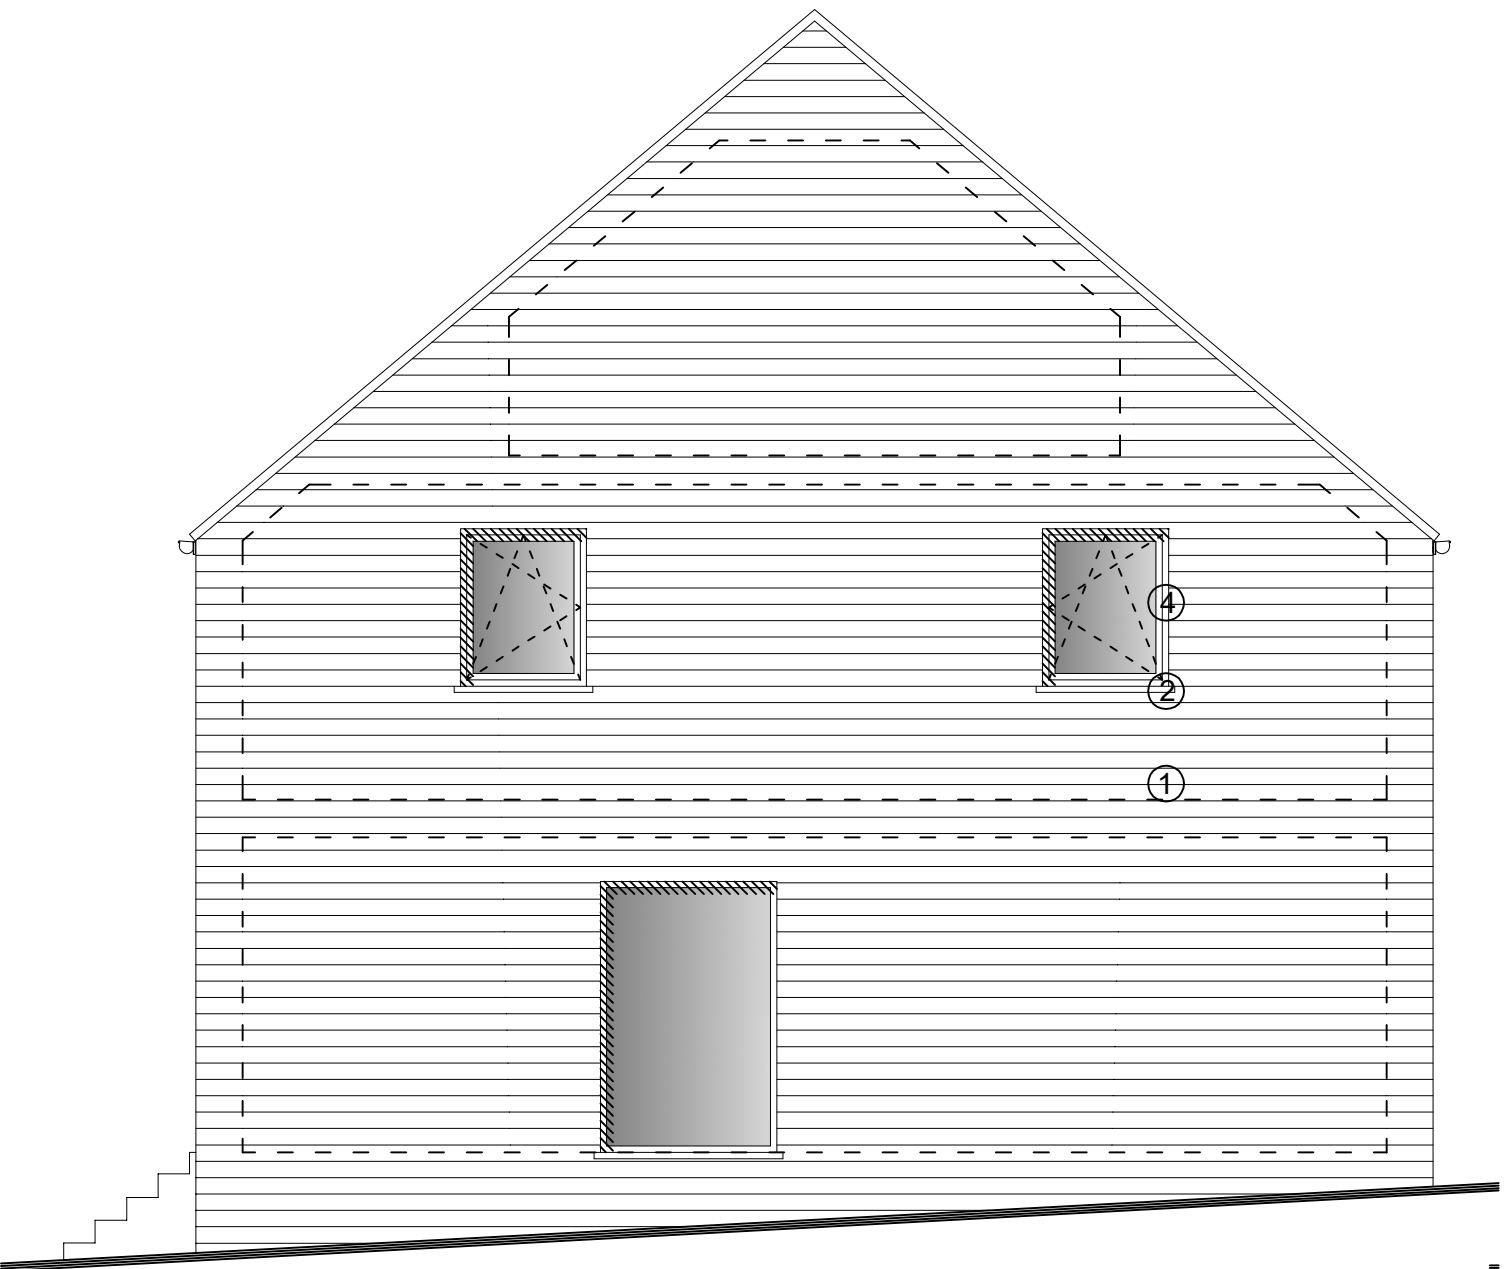


## HABITATION 2: façade latérale

Documents non contractuels

**ARCHITECTES**  
**COURCELLES**


**Deback**  
*créateur d'espace de vie*

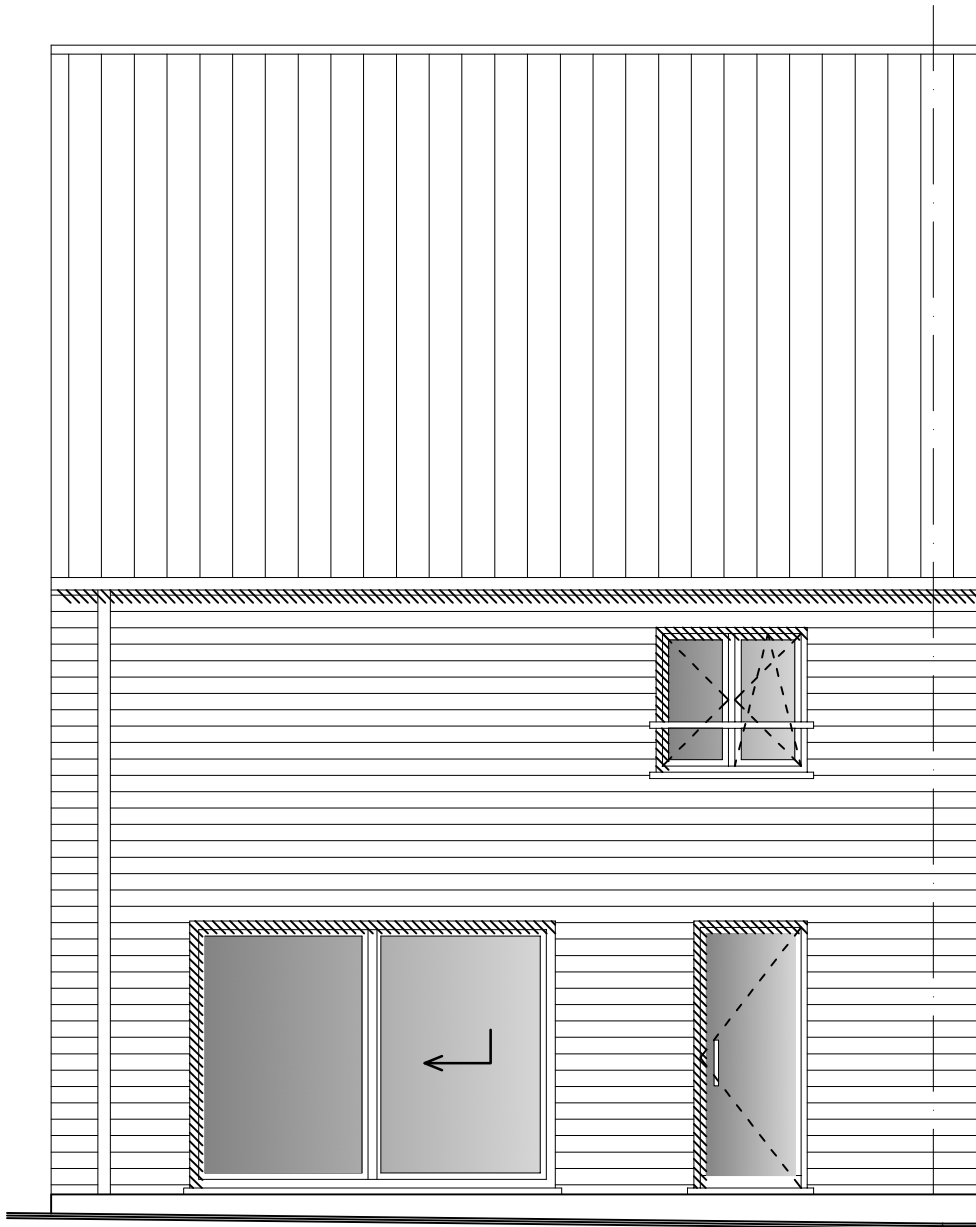

HABITATION 2: façade postérieure

ARCHITECTES  
COURCELLES

Deback  
*créateur d'espace de vie*

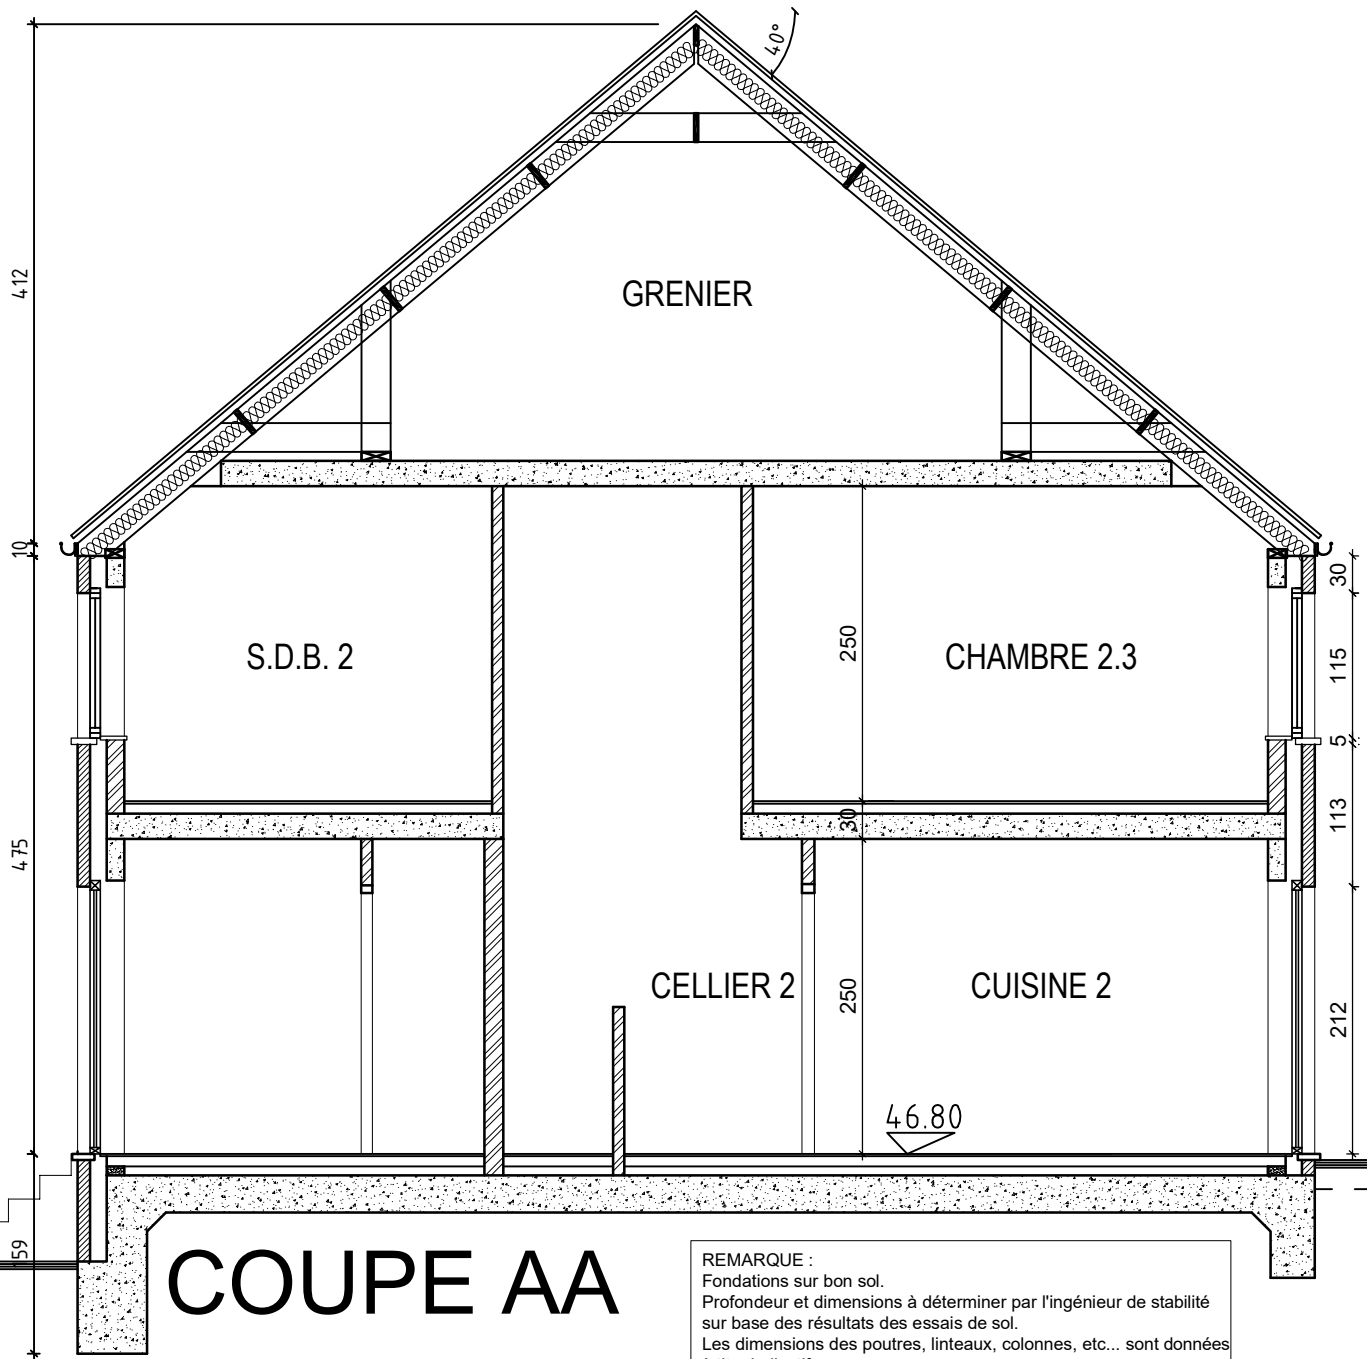


**COUPE AA**

Documents non contractuels

**ARCHITECTES  
 COURCELLES**


**Deback**  
*créateur d'espace de vie*

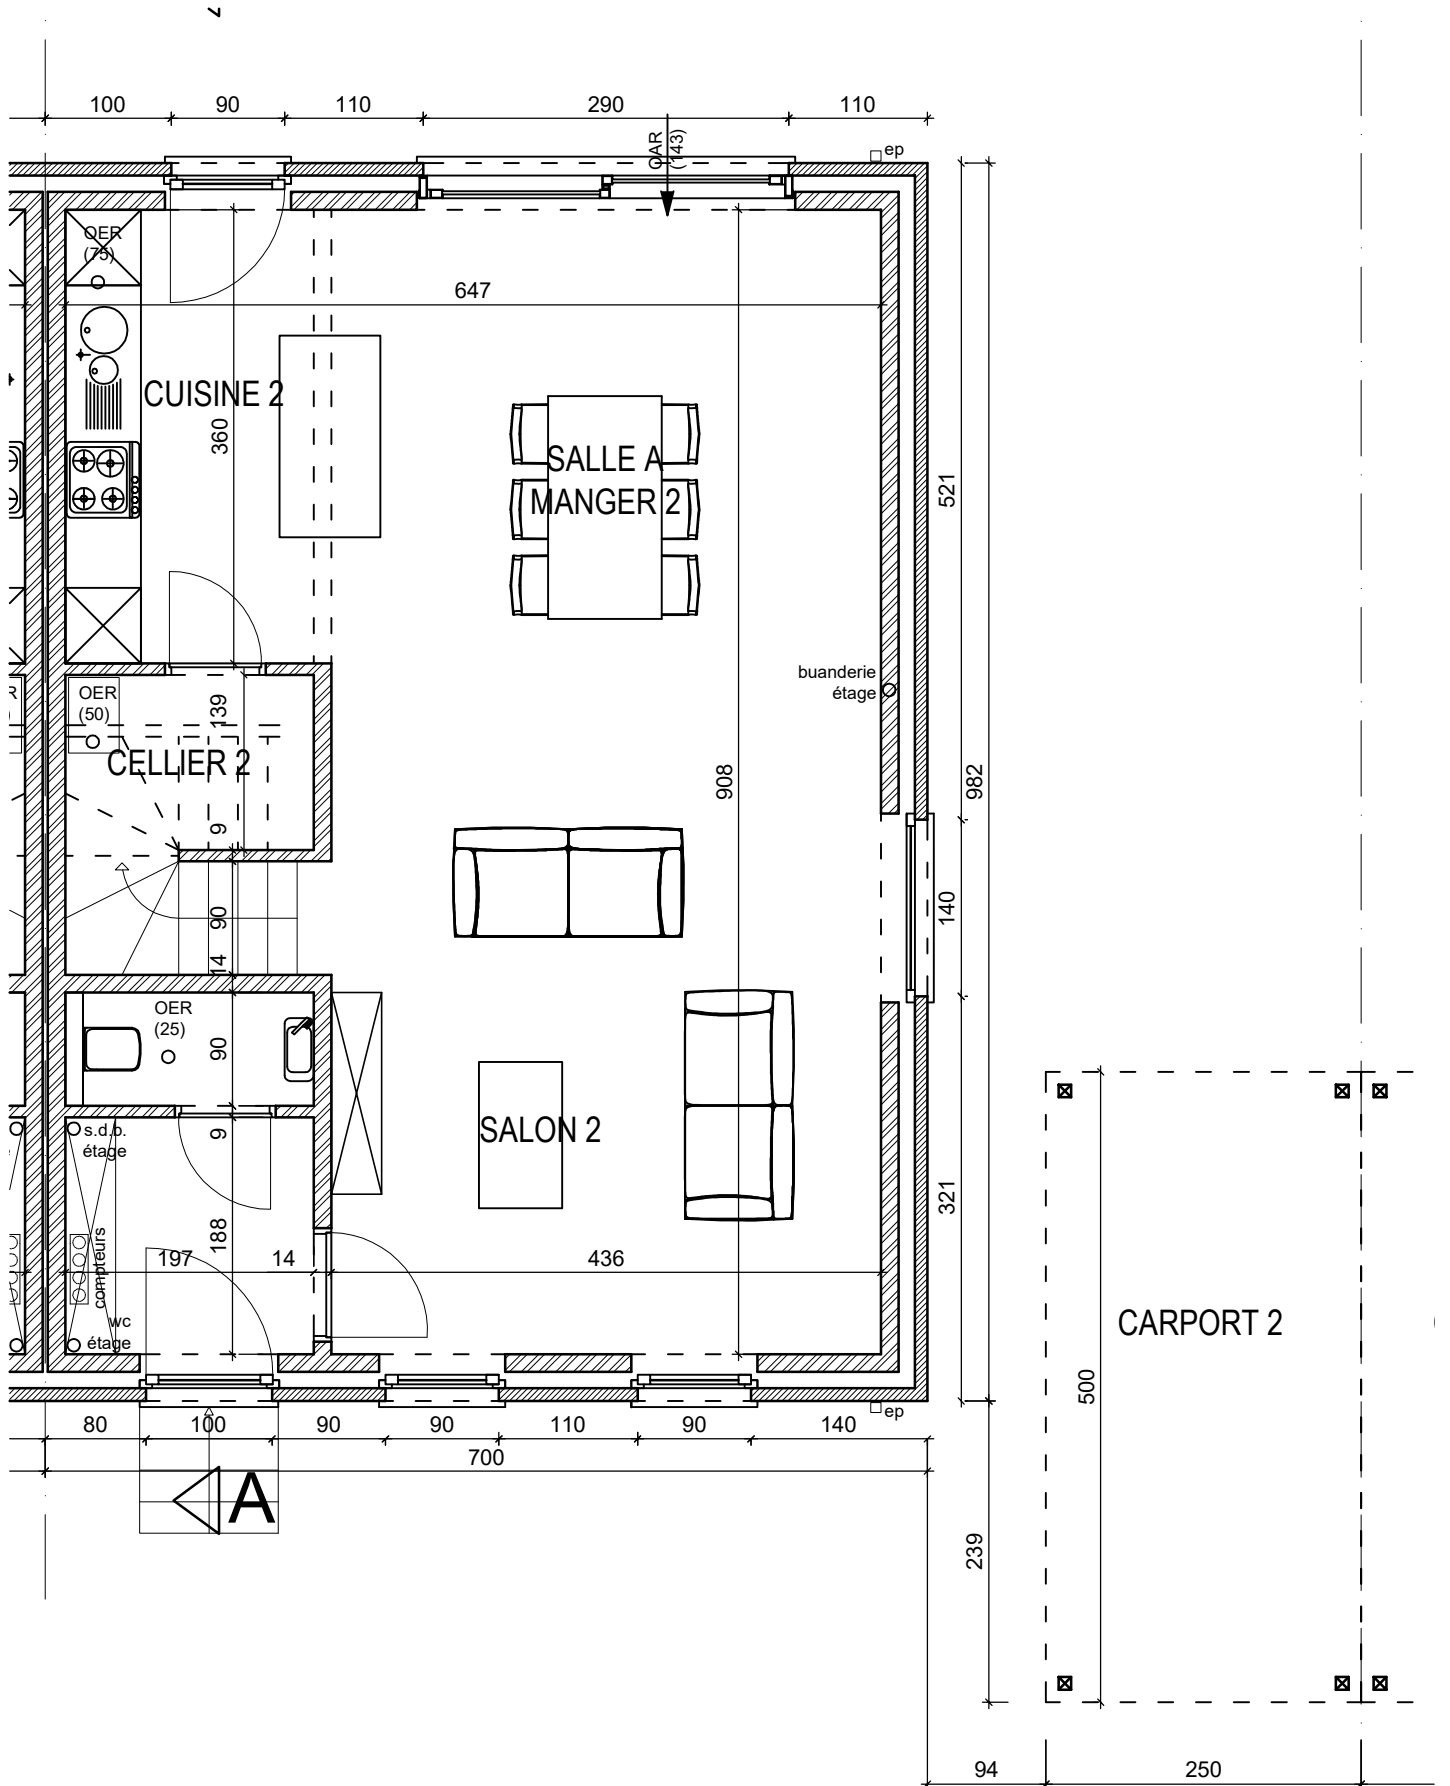

# HABITATION 2: rez-de-chaussée

**ARCHITECTES  
COURCELLES**

**Deback**  
*créateur d'espace de vie*

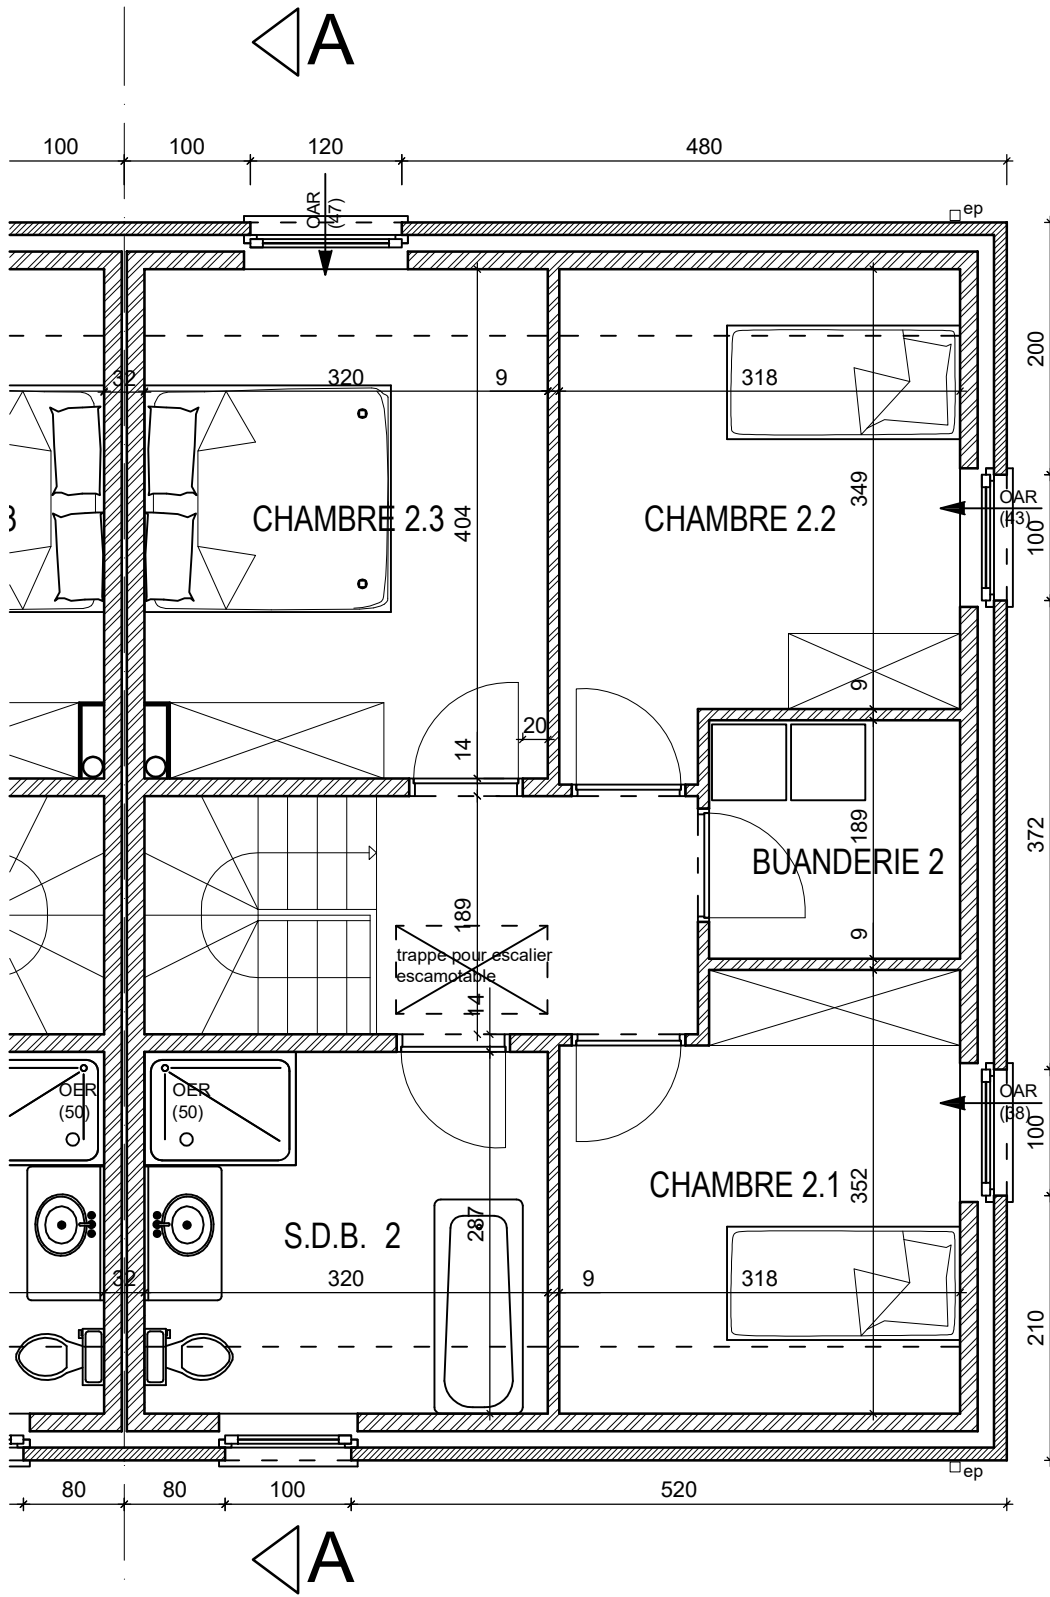

# HABITATION 2: étage

Documents non contractuels

**ARCHITECTES**  
**COURCELLES**

**Deback**  
*créateur d'espace de vie*