


HABITATION 3: façade latérale

Documents non contractuels

ARCHITECTES
COURCELLES

Deback
créateur d'espace de vie

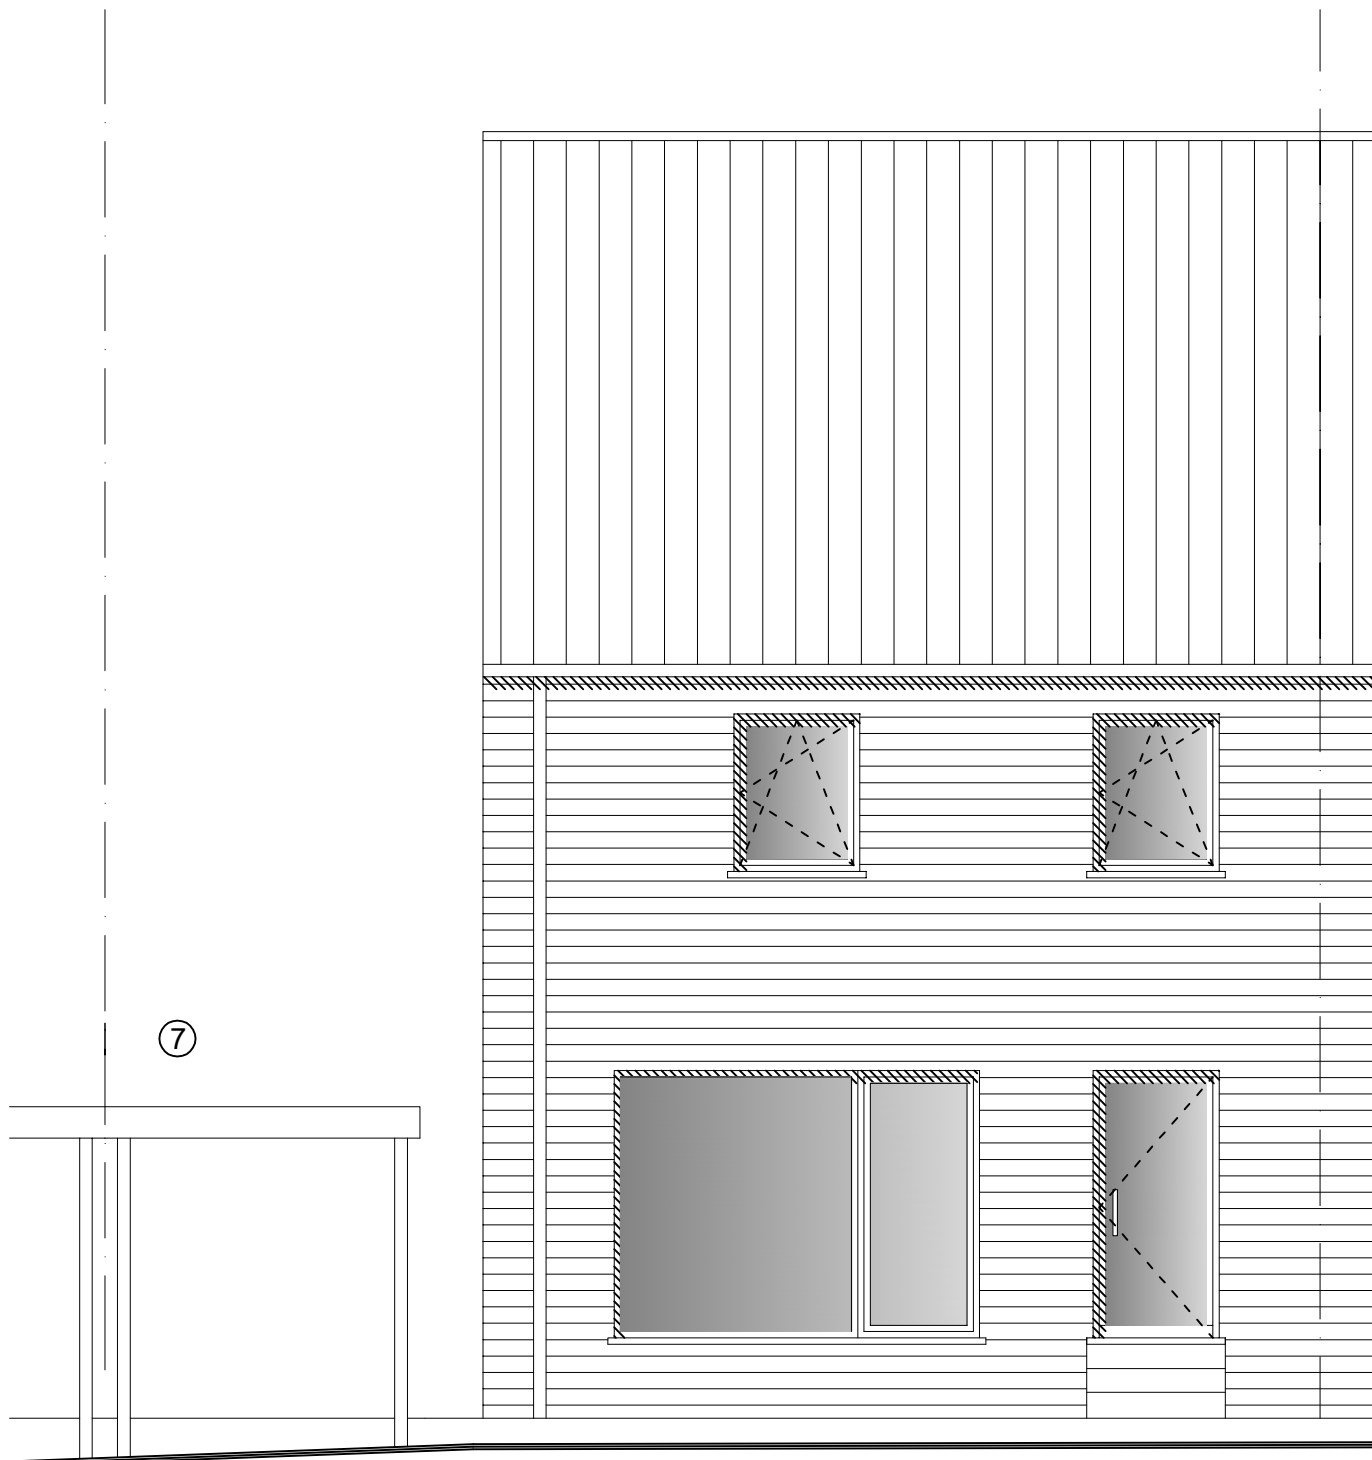


7

HABITATION 3: façade avant

Documents non contractuels

**ARCHITECTES
COURCELLES**


Deback
créateur d'espace de vie

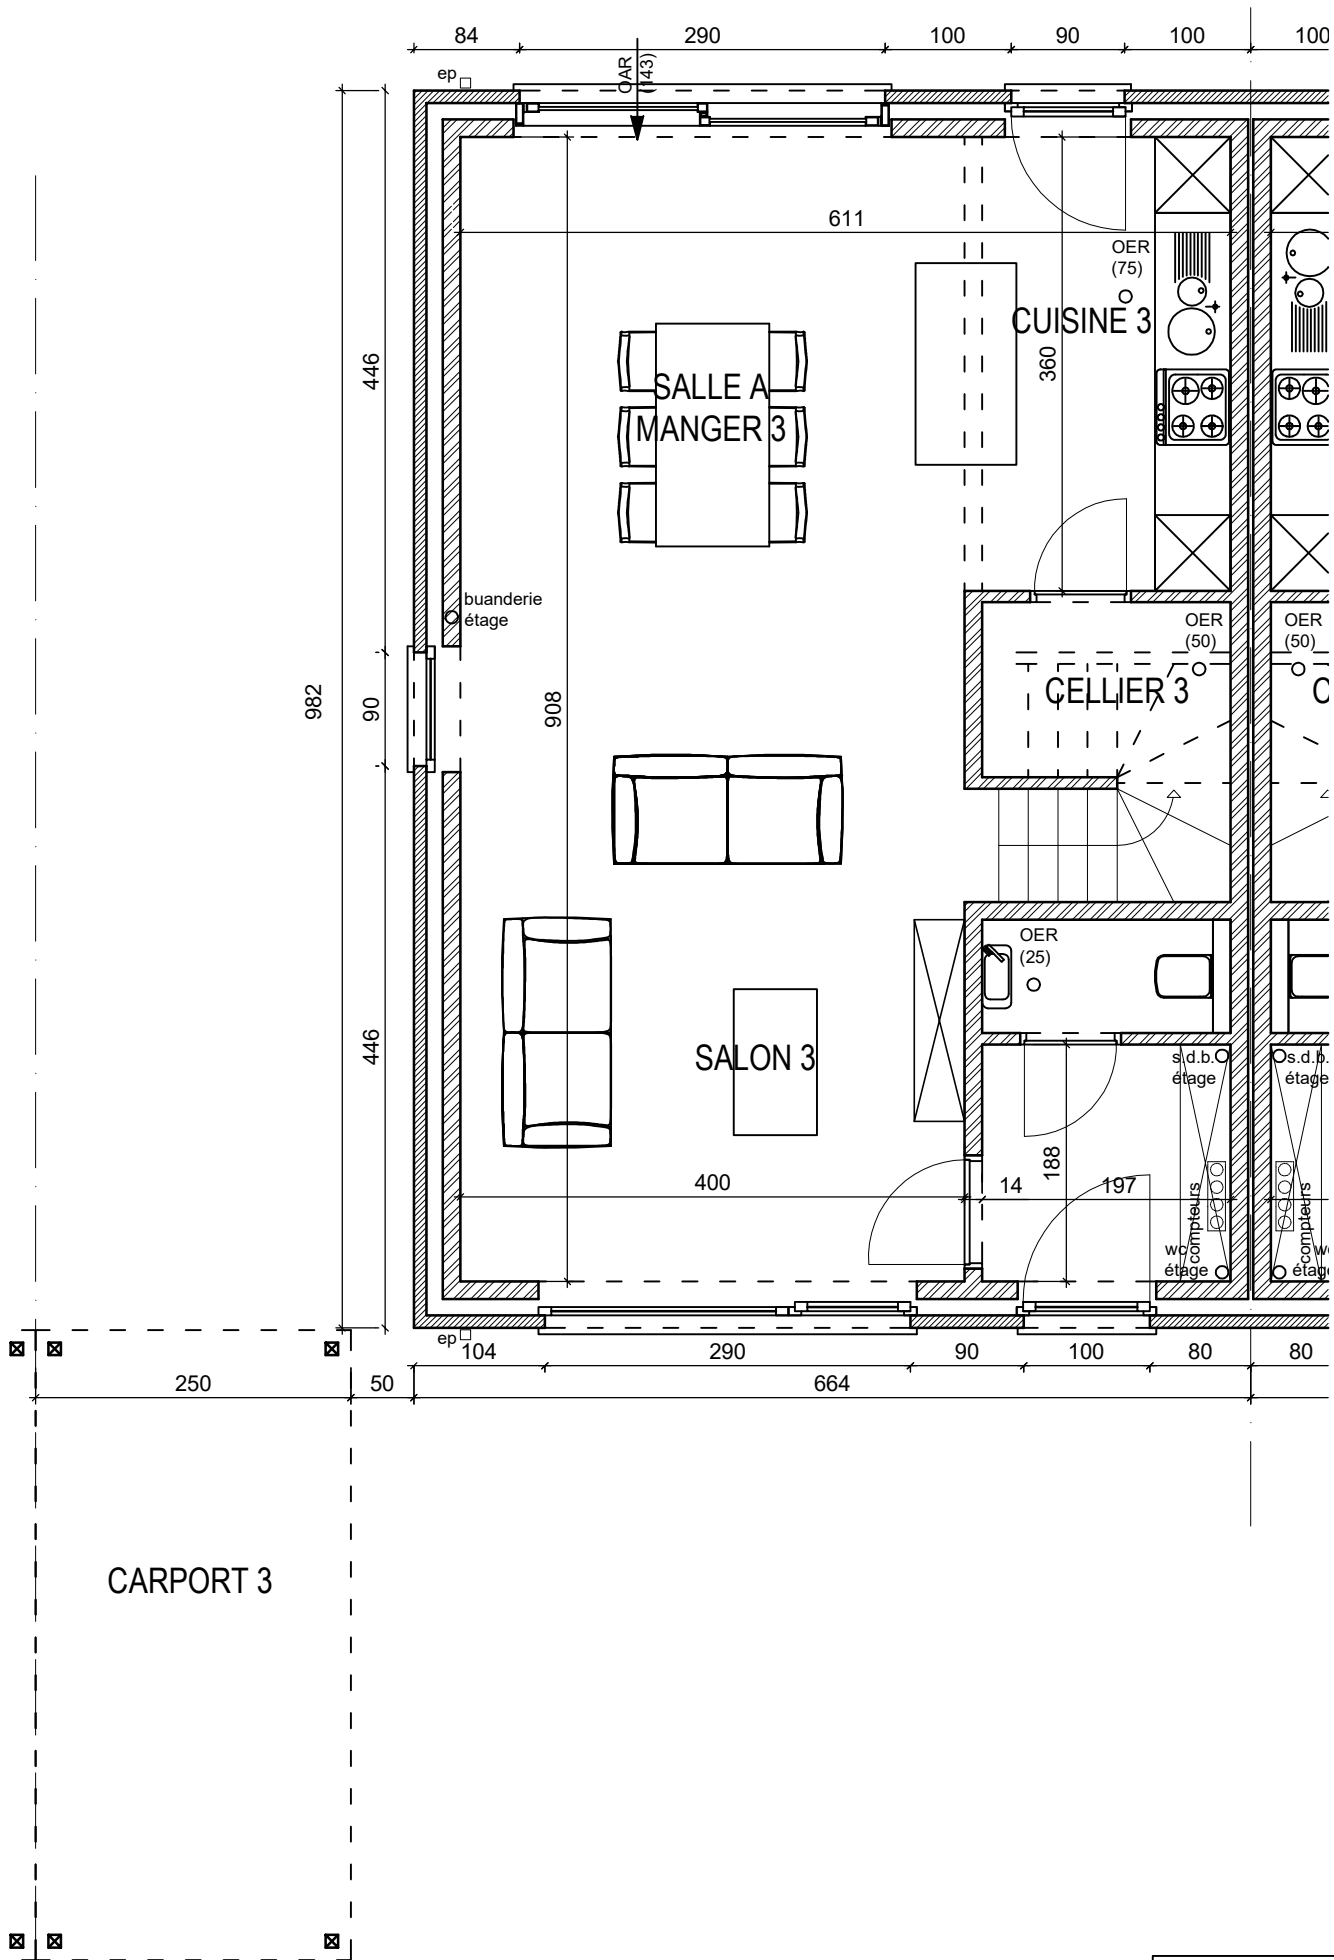

HABITATION 3: rez-de-chaussée

**ARCHITECTES
COURCELLES**

Deback
créateur d'espace de vie

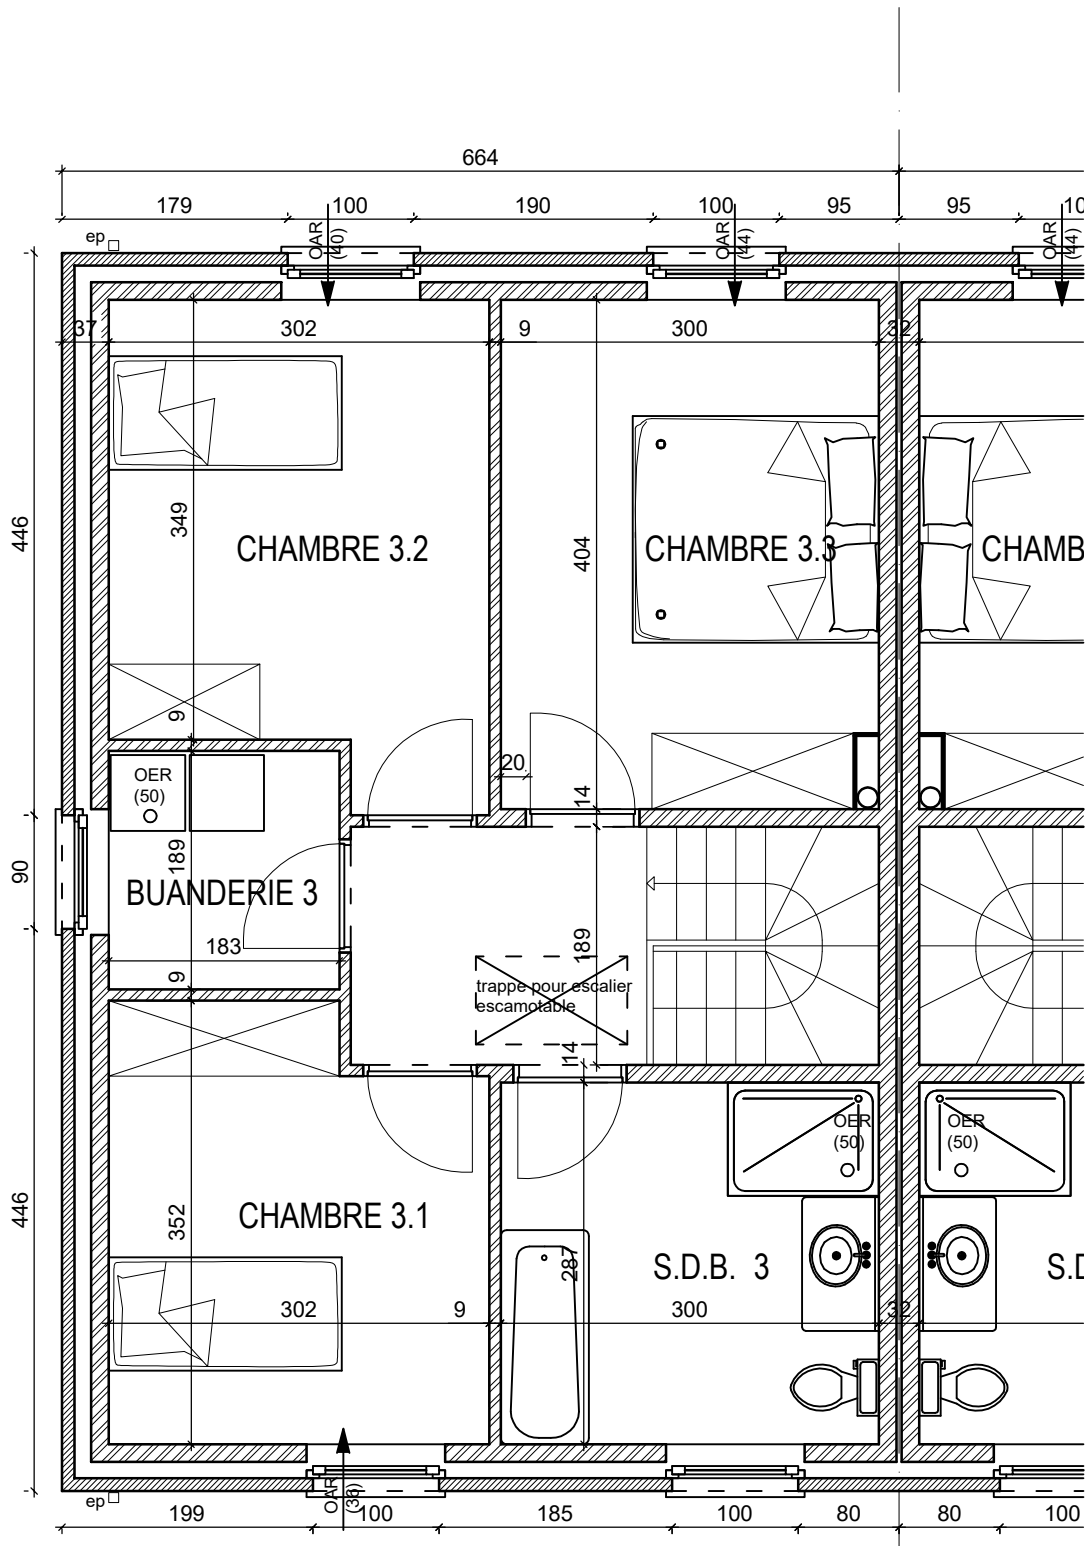

HABITATION 3: étage

Documents non contractuels

**ARCHITECTES
COURCELLES**

Deback
créateur d'espace de vie