


HABITATION 7: façade avant

Documents non contractuels

ARCHITECTES
COURCELLES

Deback
créateur d'espace de vie

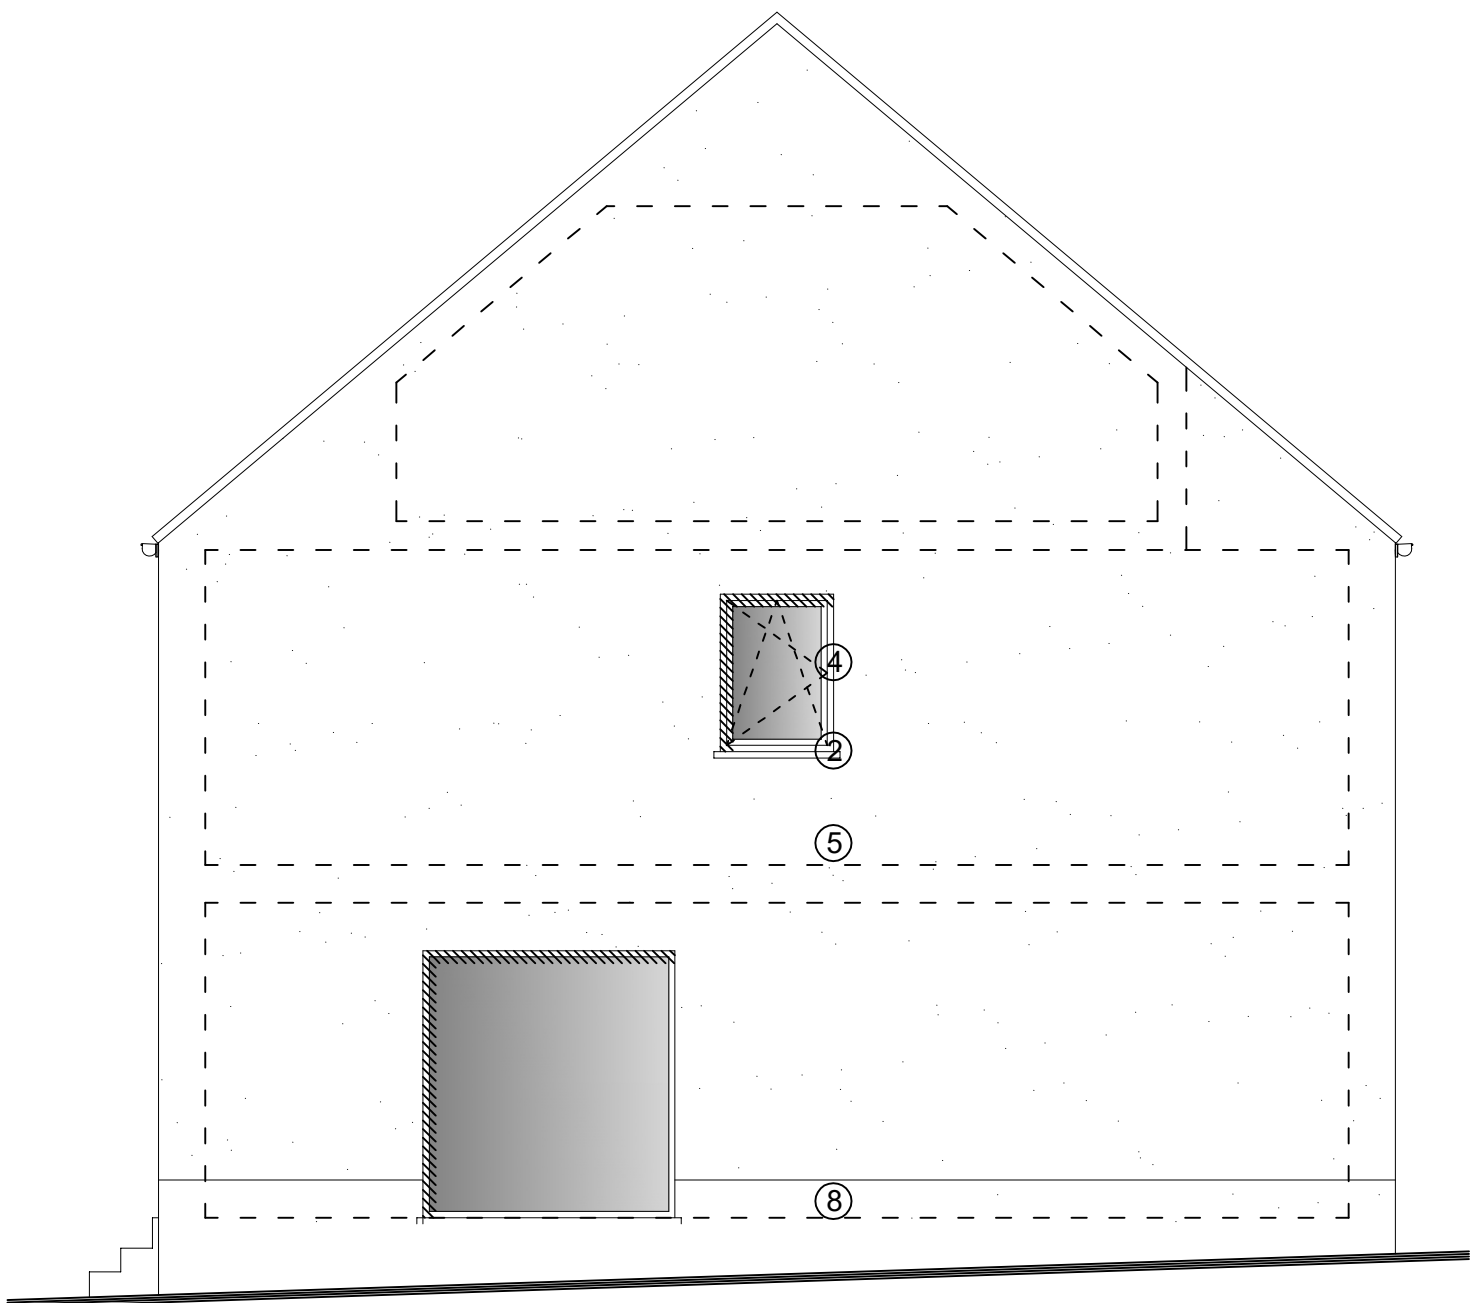


HABITATION 7: façade latérale

Documents non contractuels

ARCHITECTES
COURCELLES


Deback
créateur d'espace de vie

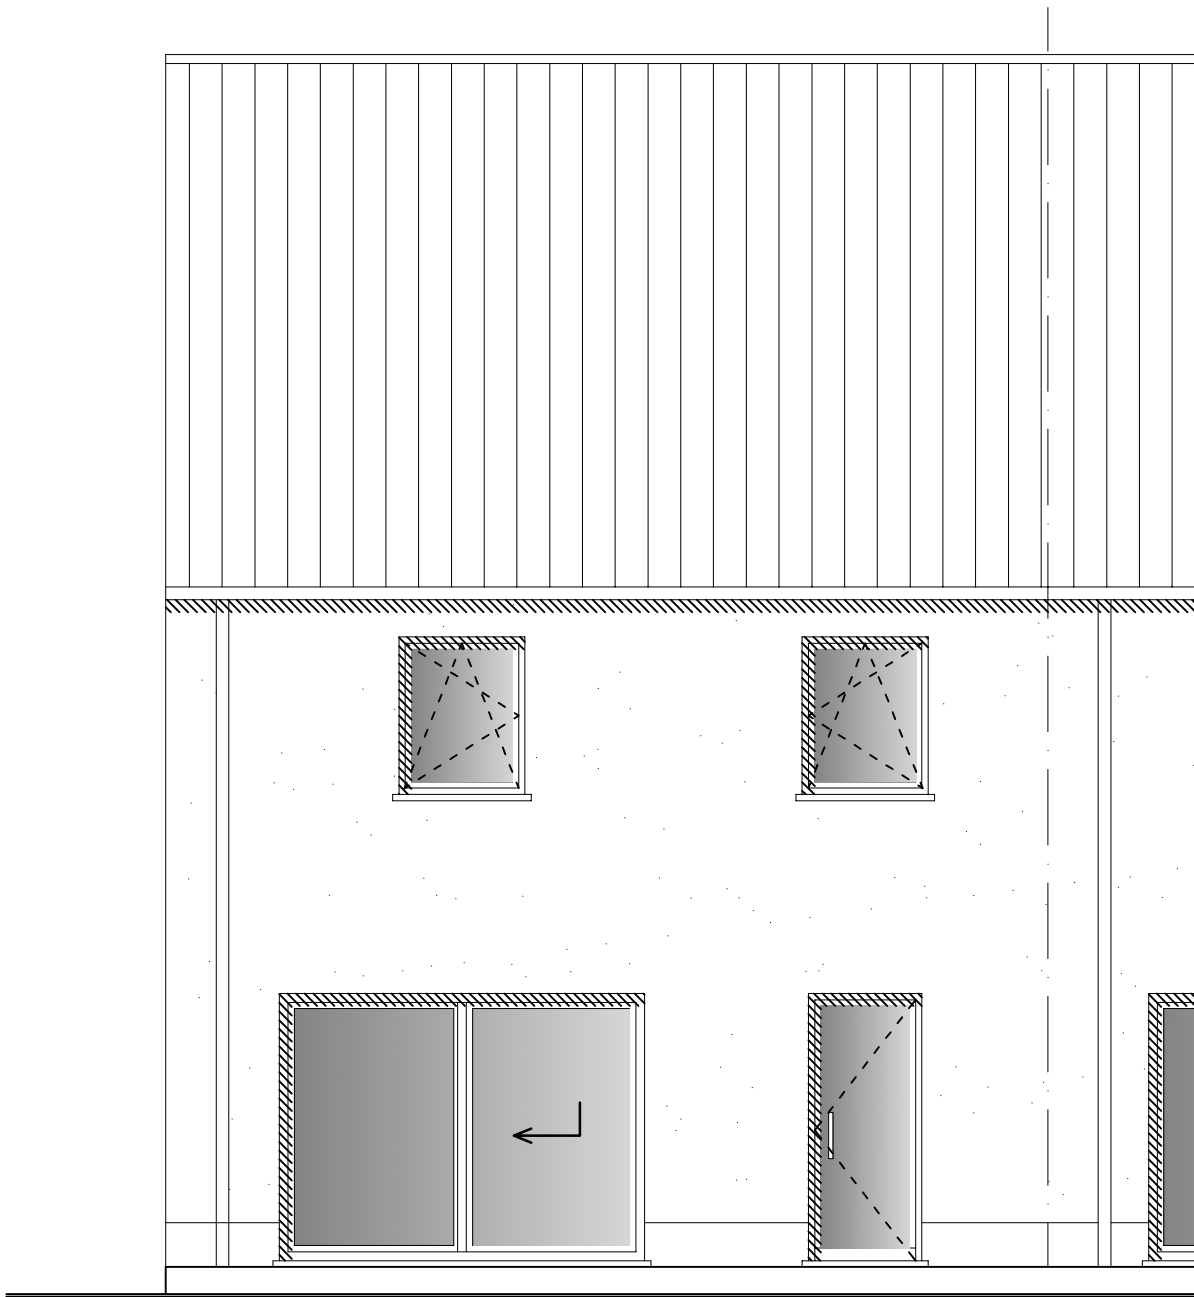

HABITATION 7: façade postérieure

ARCHITECTES
COURCELLES


Deback
créateur d'espace de vie

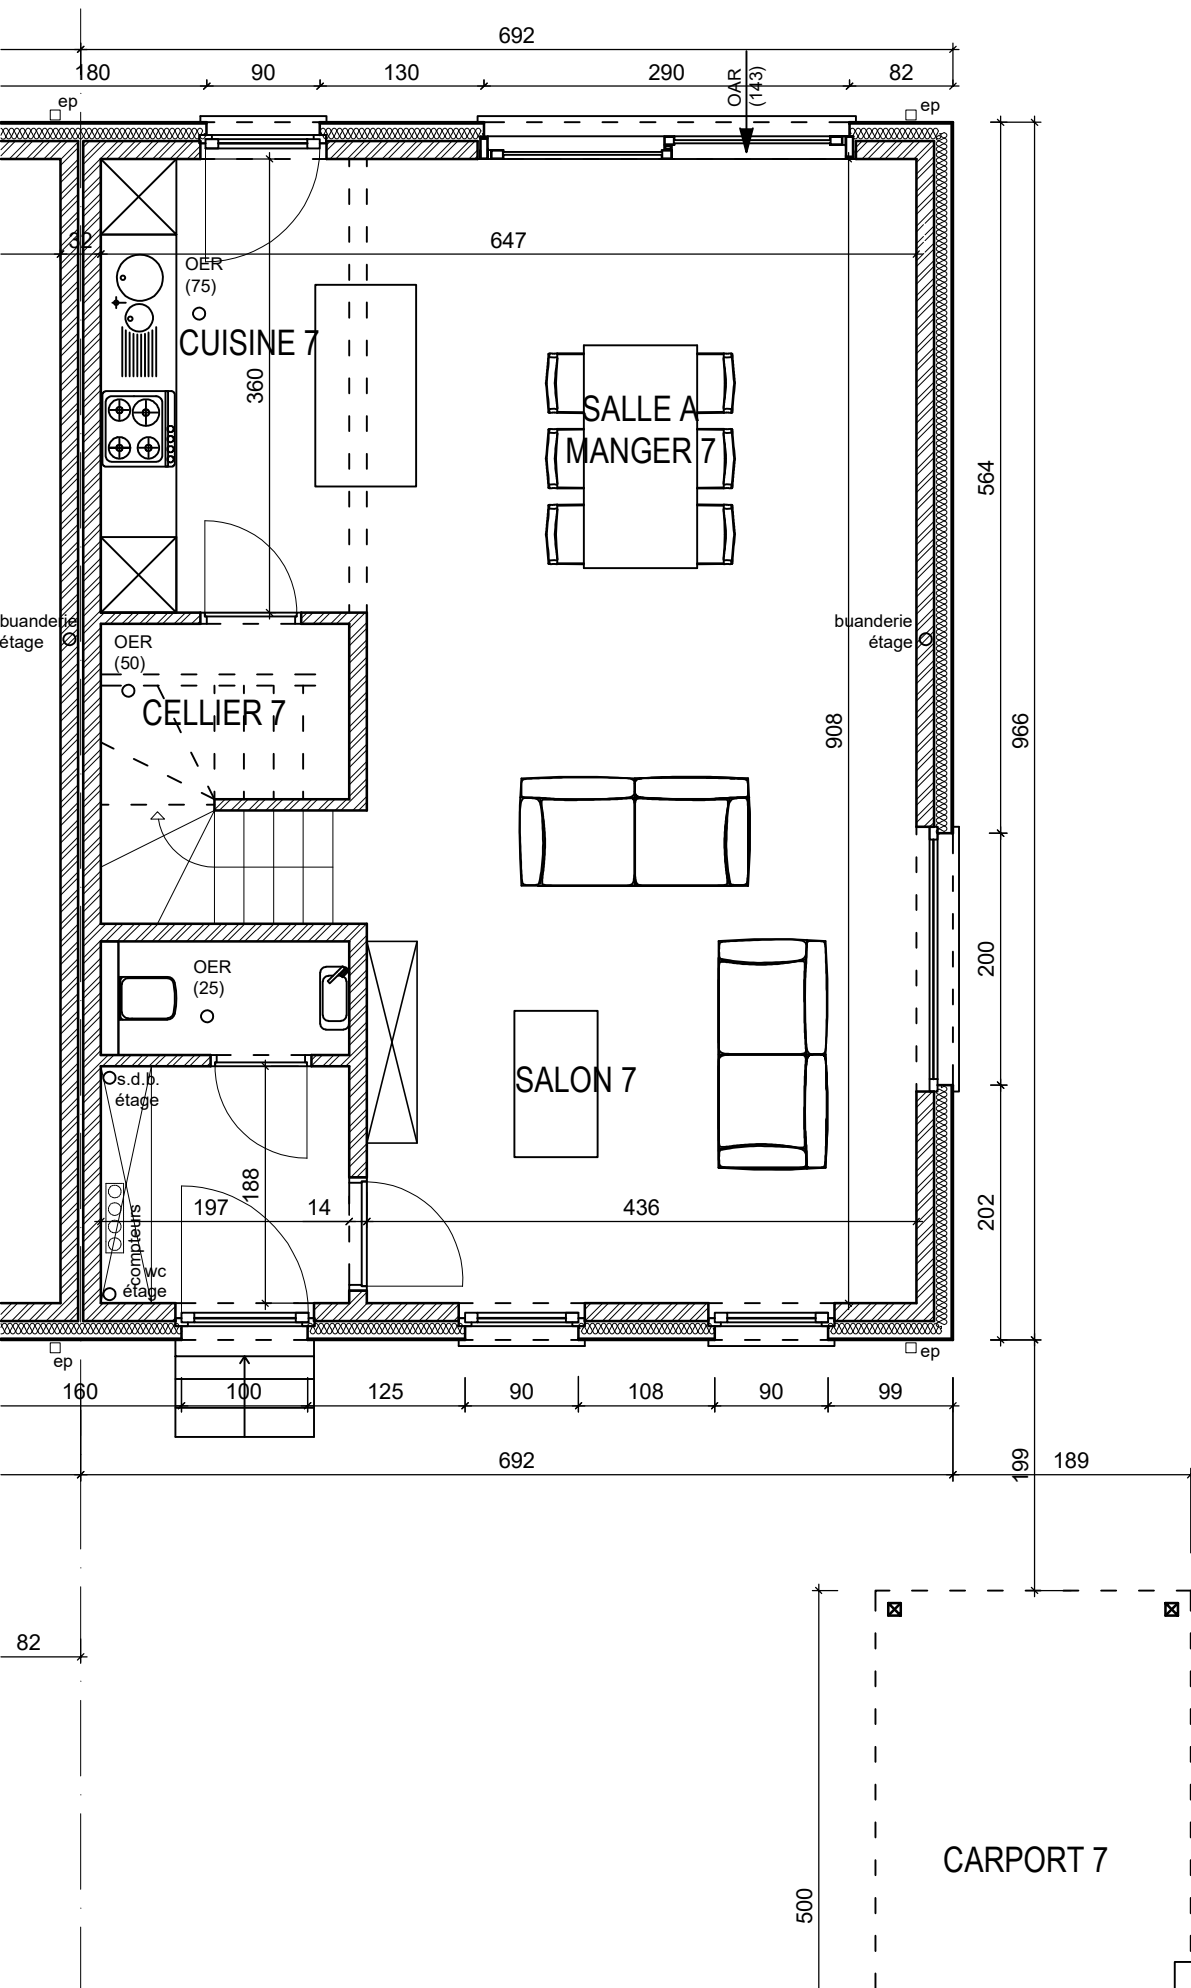

HABITATION 7: rez-de-chaussée

**ARCHITECTES
COURCELLES**

Deback
créateur d'espace de vie

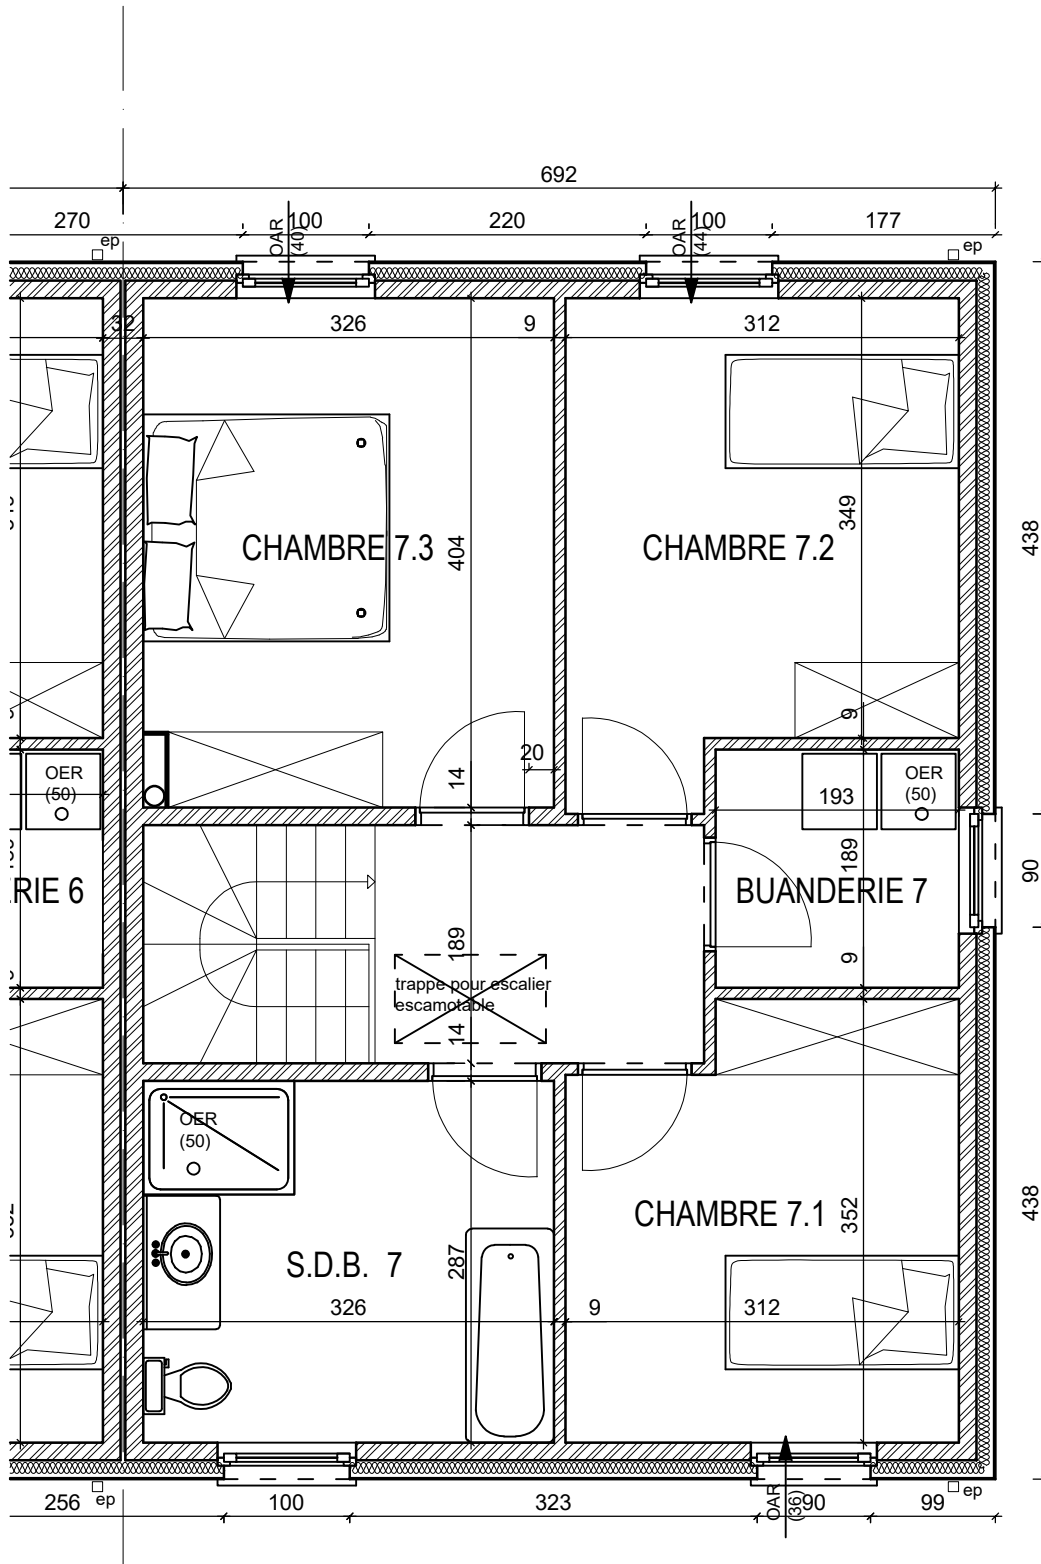

HABITATION 7: étage

**ARCHITECTES
COURCELLES**

Deback
créateur d'espace de vie