




Documents non contractuels; Les mobiliers et placards ne sont pas compris.
 Les côtes peuvent légèrement différer de celles mesurées sur site et sont soumises d'autre part aux tolérances de la construction.


Estaimbourg - Rue de la Muserie
Lot 12 - Implantation
 ECHELLE 1:500

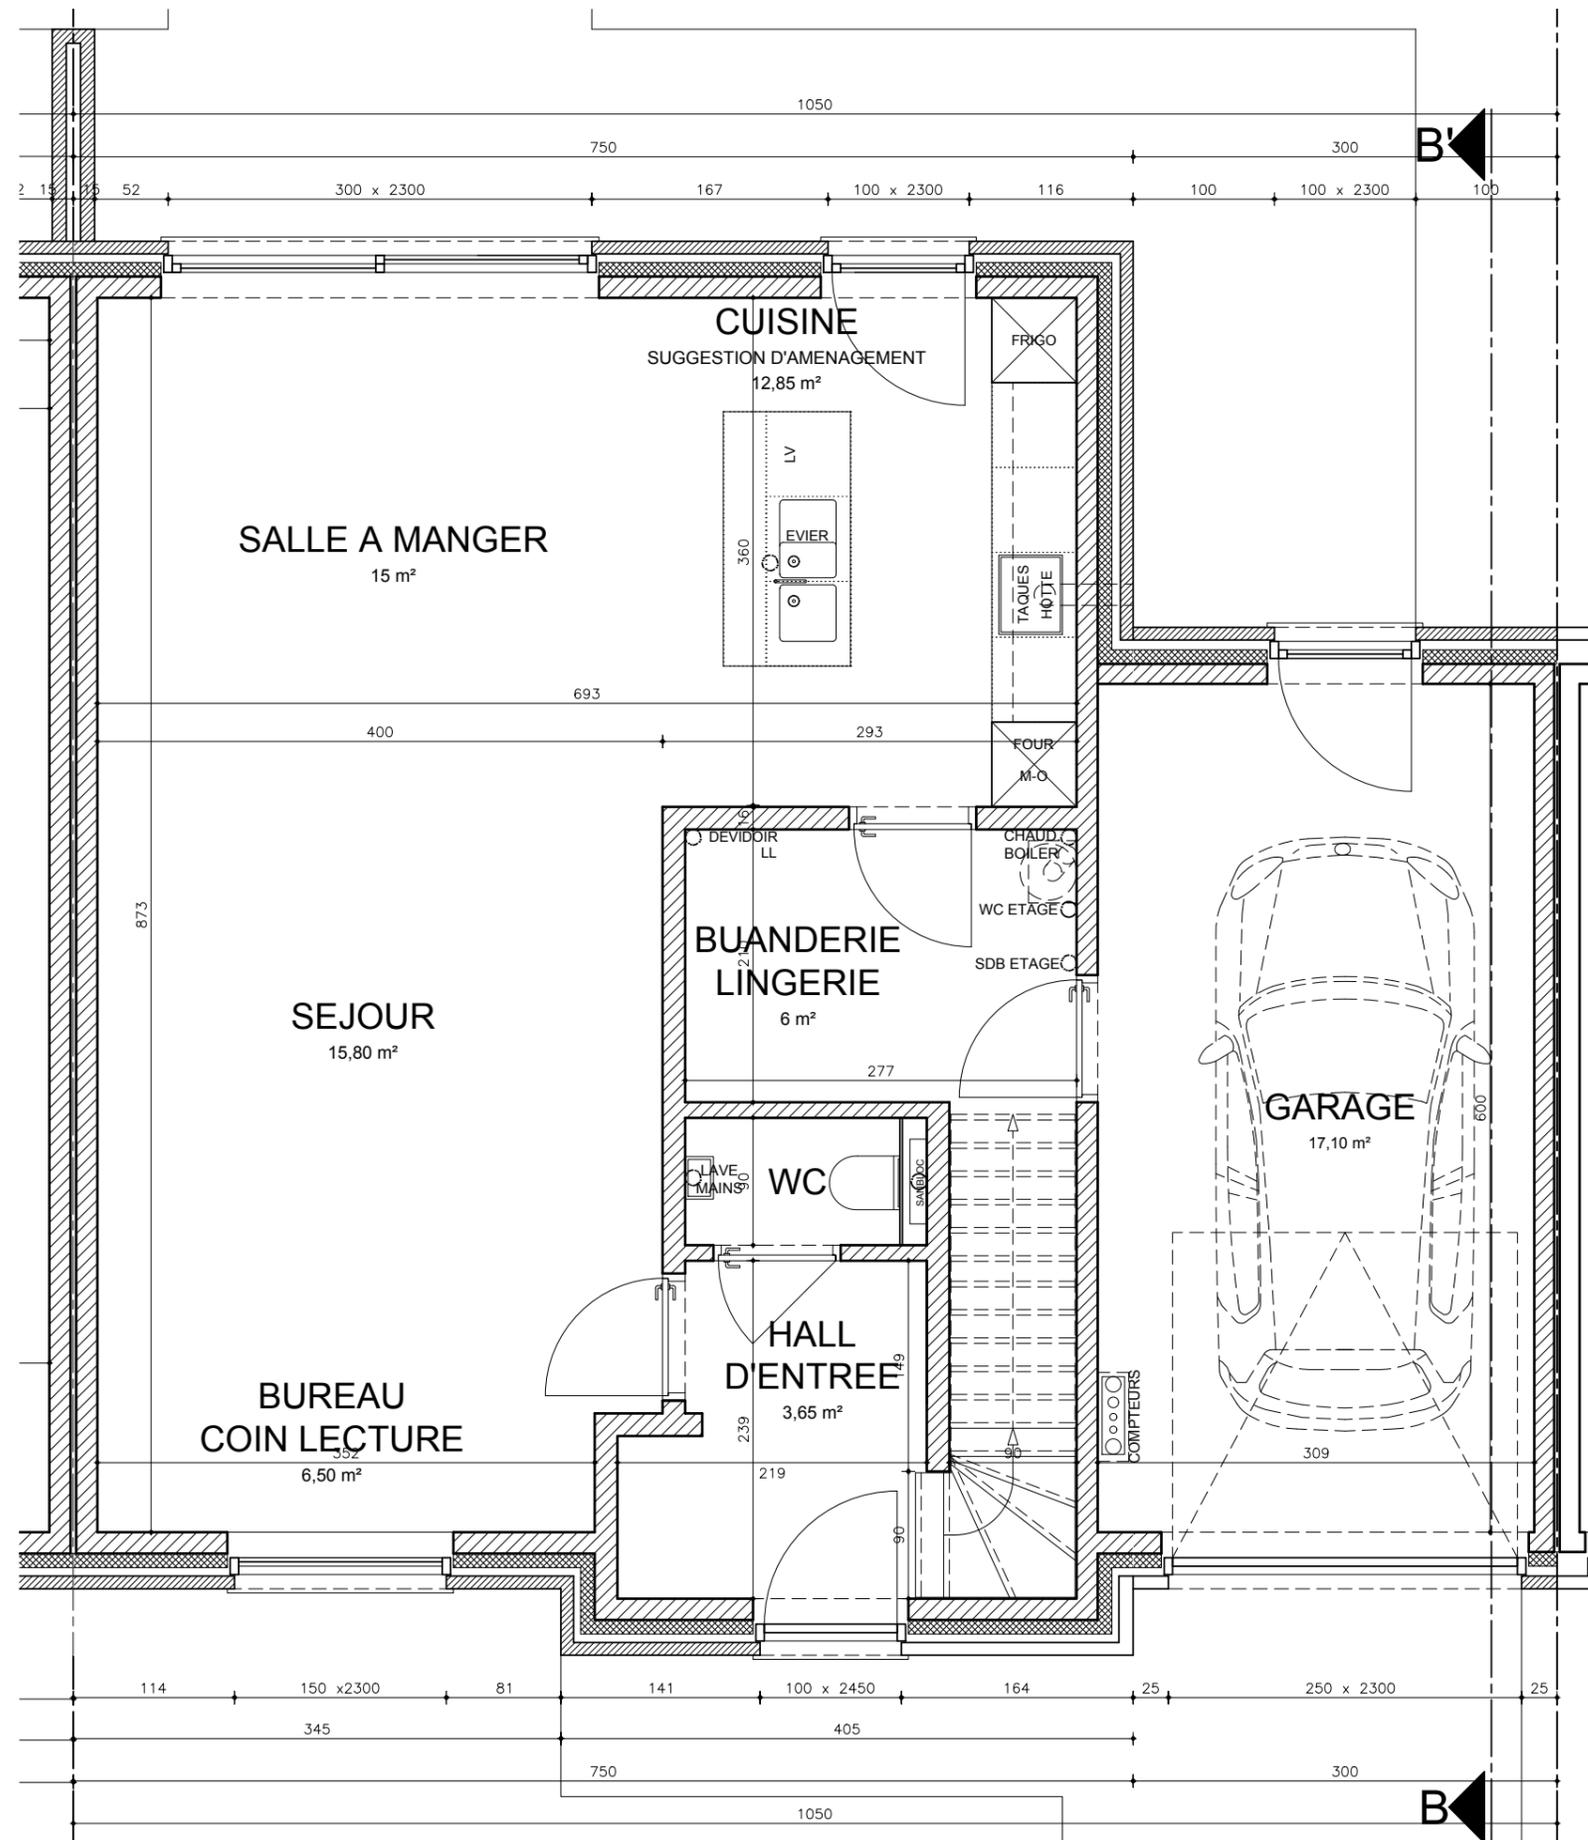

Documents non contractuels; Les mobiliers et placards ne sont pas compris.
 Les côtes peuvent légèrement différer de celles mesurées sur site et sont soumises d'autre part aux tolérances de la construction.

Estaimbourg - Rue de la Muserie
Lot 12 - Rez-de-chaussée
 ECHELLE 1:50



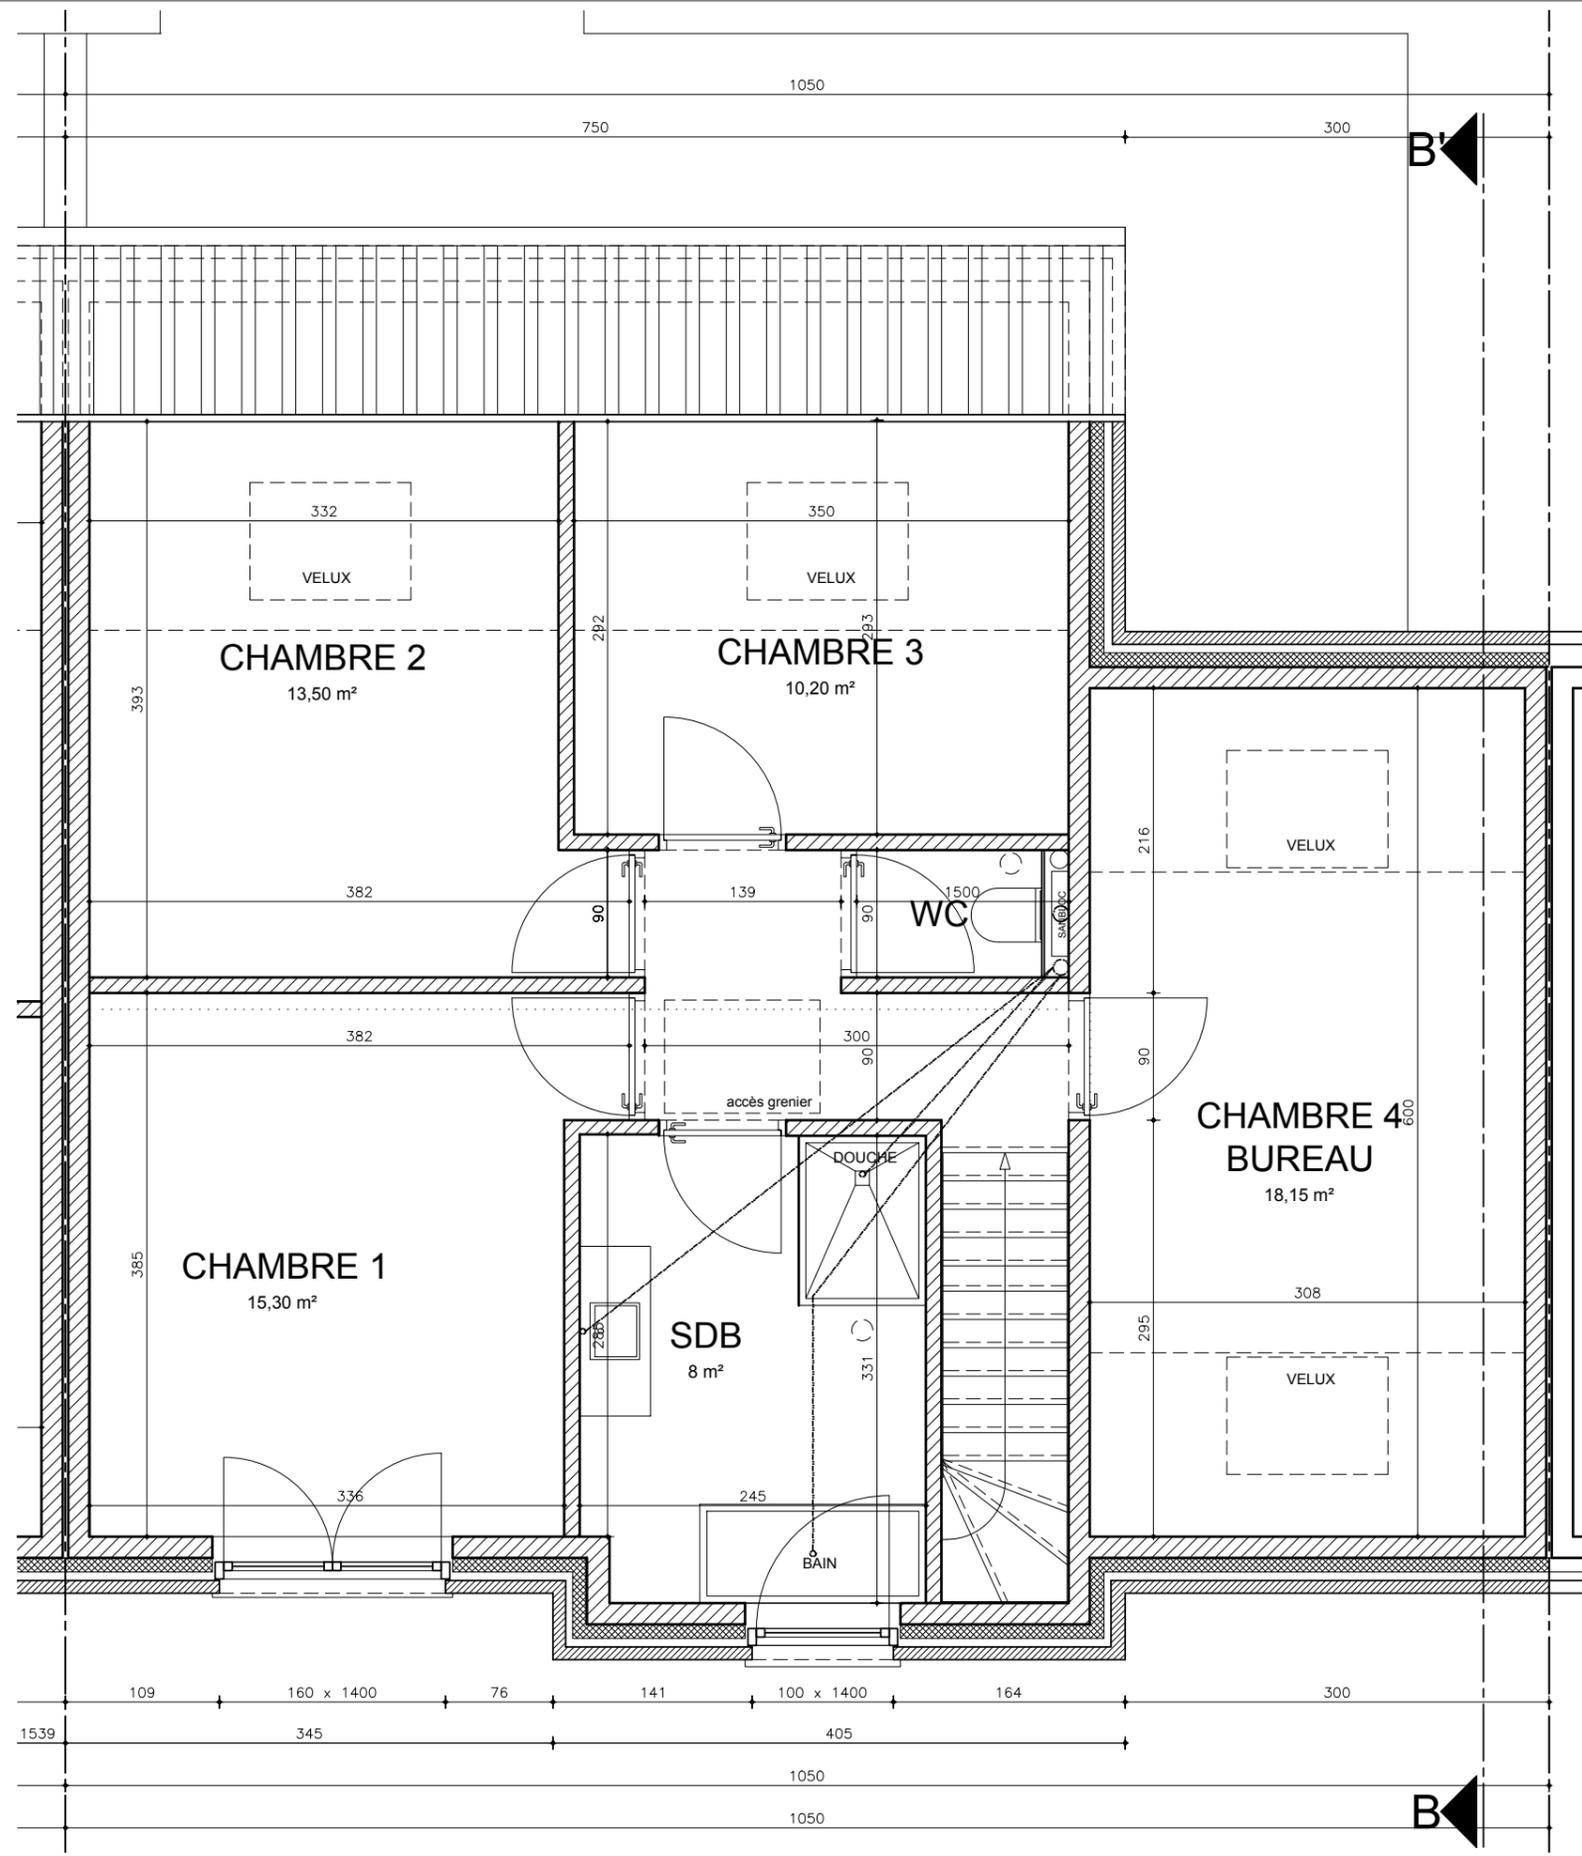

Documents non contractuels; Les mobiliers et placards ne sont pas compris.
 Les côtes peuvent légèrement différer de celles mesurées sur site et sont soumises d'autre part aux tolérances de la construction.

Estaimbourg - Rue de la Muserie
Lot 12 - Etage
 ECHELLE 1:50




+9060
FAITE

+5135
SOUS-CORNICHE
+4650
SOUS-CORNICHE

4

0000
SOL INTERIEUR

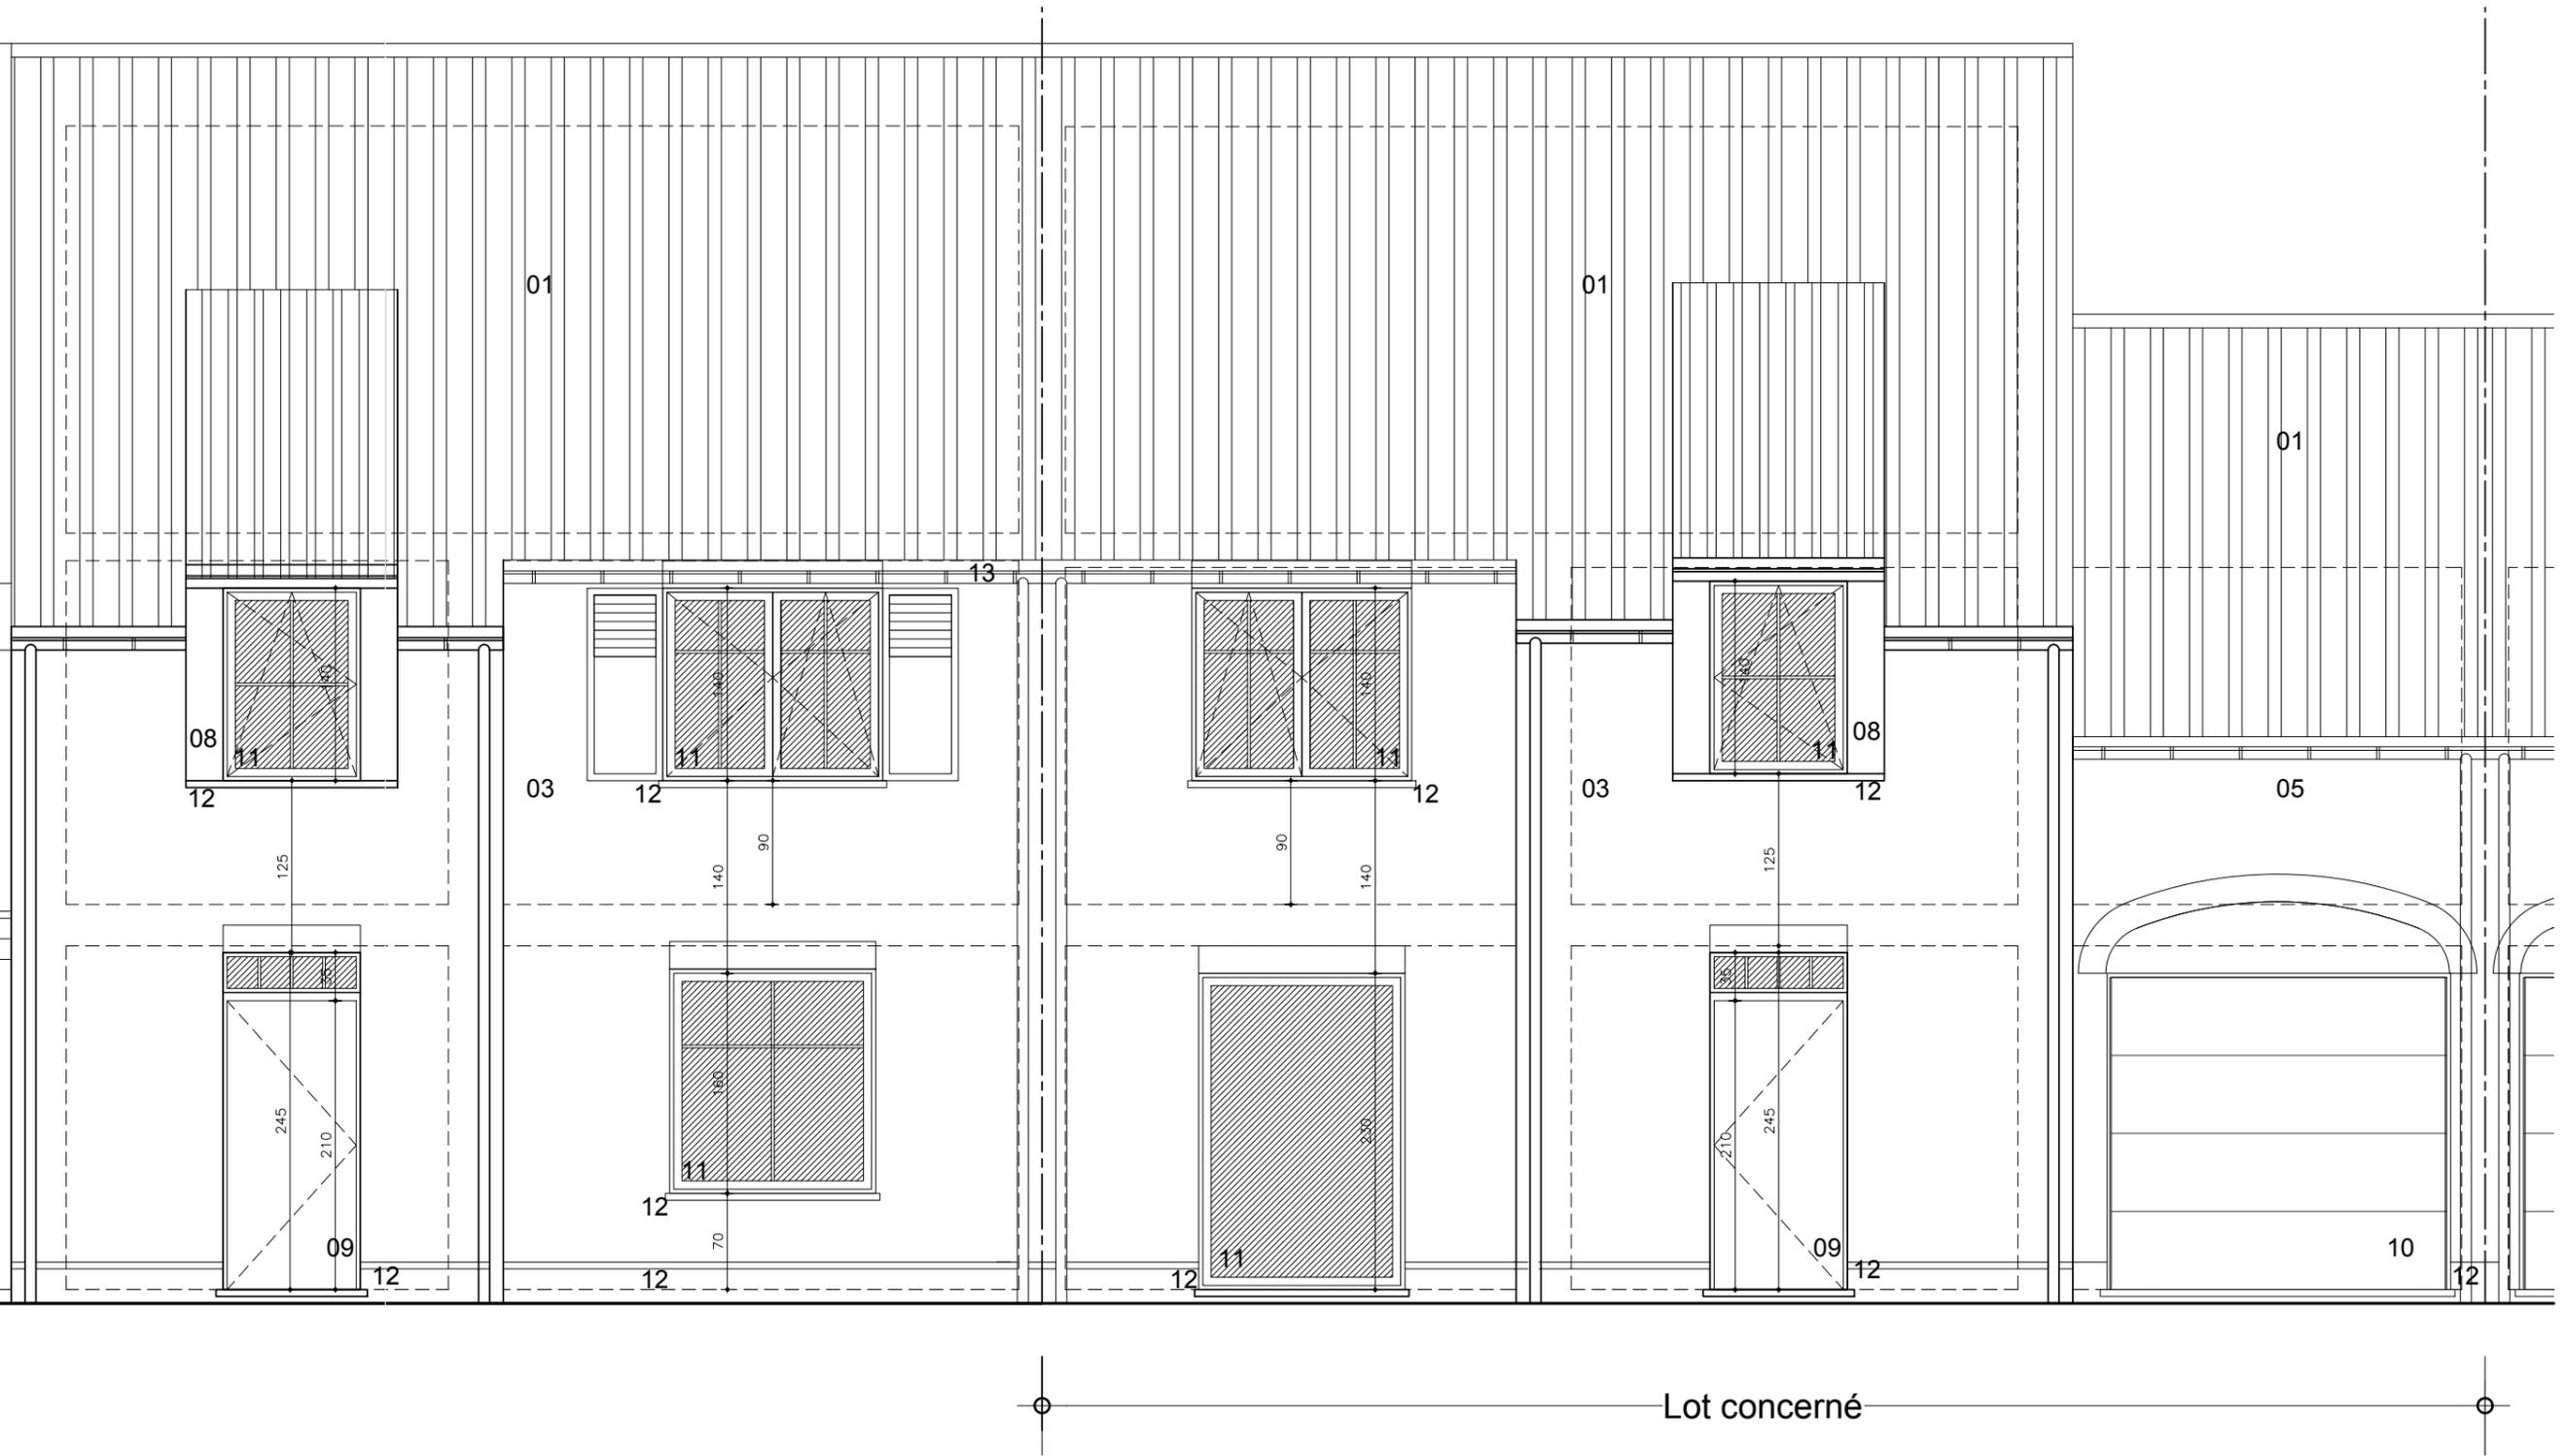


Lot concerné

Documents non contractuels; Les mobiliers et placards ne sont pas compris.
Les côtes peuvent légèrement différer de celles mesurées sur site et sont soumises d'autre part aux tolérances de la construction.

Estaimbourg - Rue de la Muserie
Lot 12 - Façade avant
ECHELLE 1:50

Deback H&B
ARCHITECTES

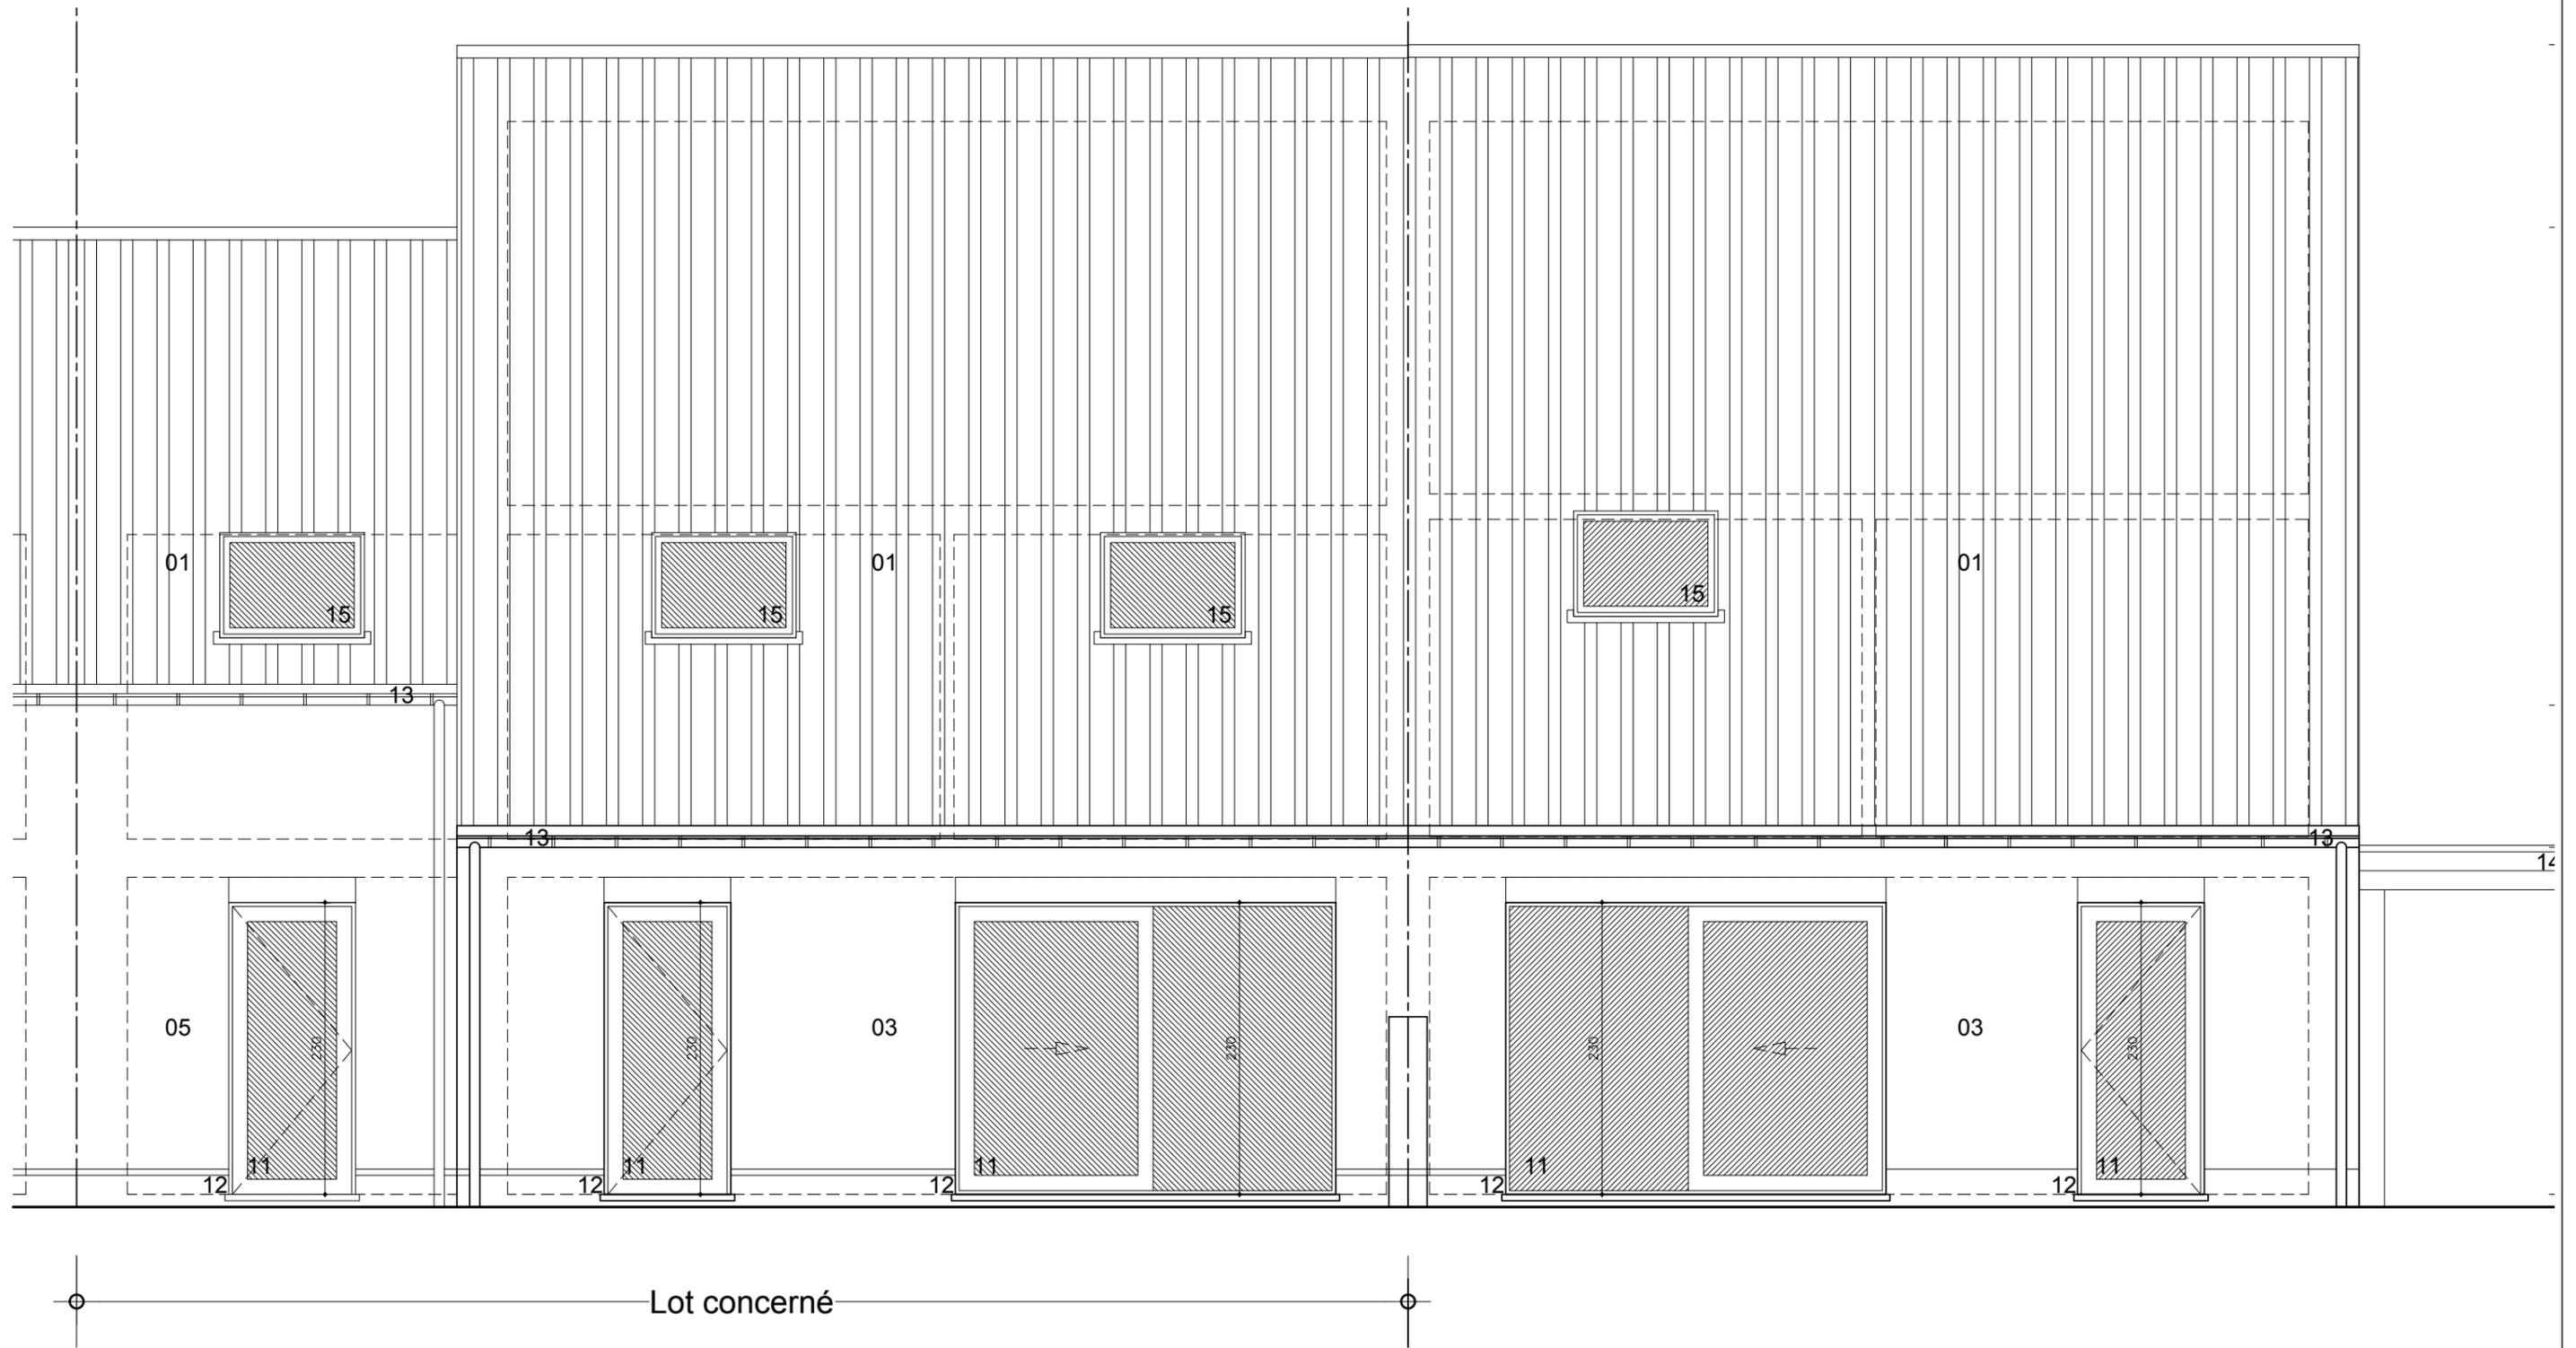

Documents non contractuels; Les mobiliers et placards ne sont pas compris.
 Les côtes peuvent légèrement différer de celles mesurées sur site et sont soumises d'autre part aux tolérances de la construction.

Estaimbourg - Rue de la Muserie
Lot 12 - Façade arrière
 ECHELLE 1:50

Deback H&B
 ARCHITECTES