




Documents non contractuels; Les mobiliers et placards ne sont pas compris.  
 Les côtes peuvent légèrement différer de celles mesurées sur site et sont soumises d'autre part aux tolérances de la construction.


**Estaimbourg - Rue de la Muserie**  
**Lot 30 - Implantation**  
 ECHELLE 1:500

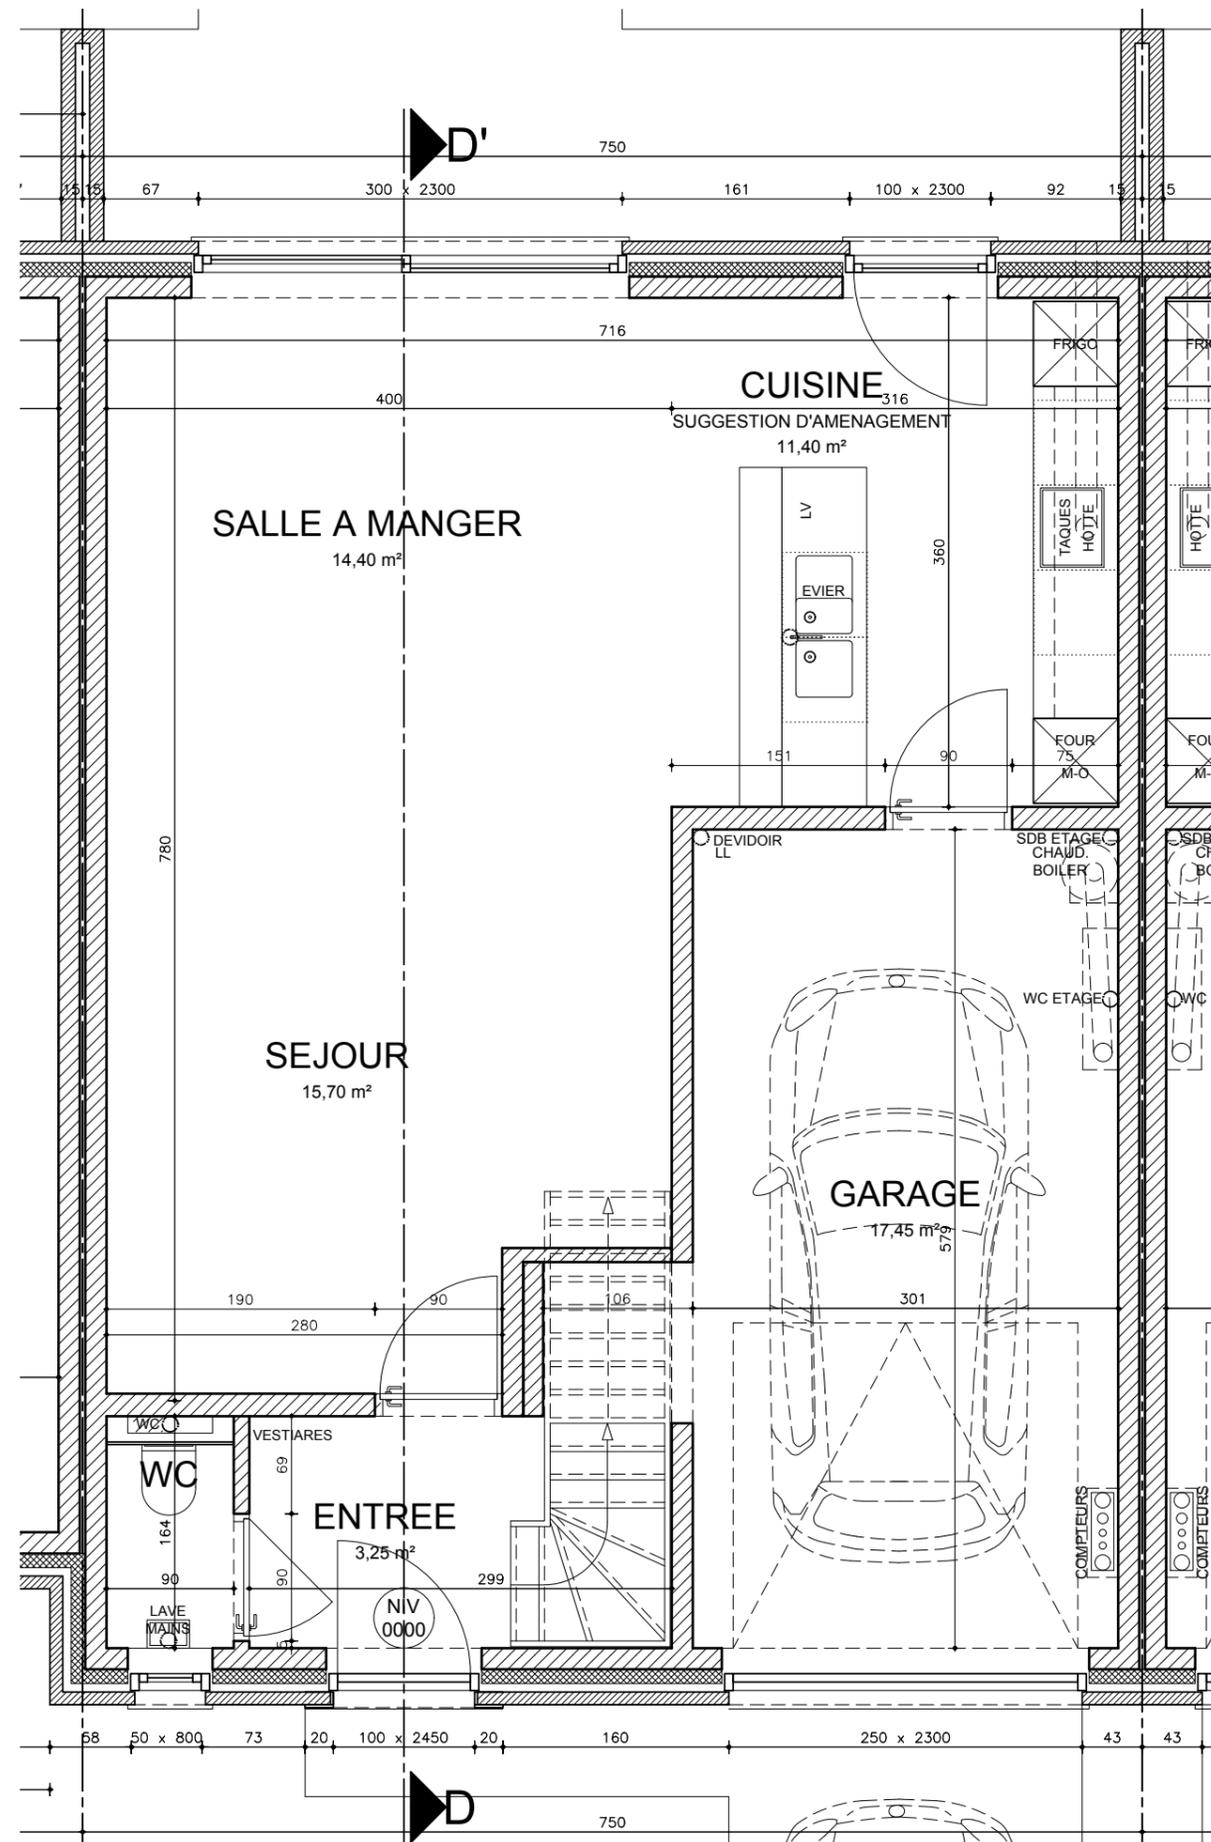

Documents non contractuels; Les mobiliers et placards ne sont pas compris.  
 Les côtes peuvent légèrement différer de celles mesurées sur site et sont soumises d'autre part aux tolérances de la construction.

Estaimbourg - Rue de la Muserie  
 Lot 30 - Rez-de-chaussée  
 ECHELLE 1:50




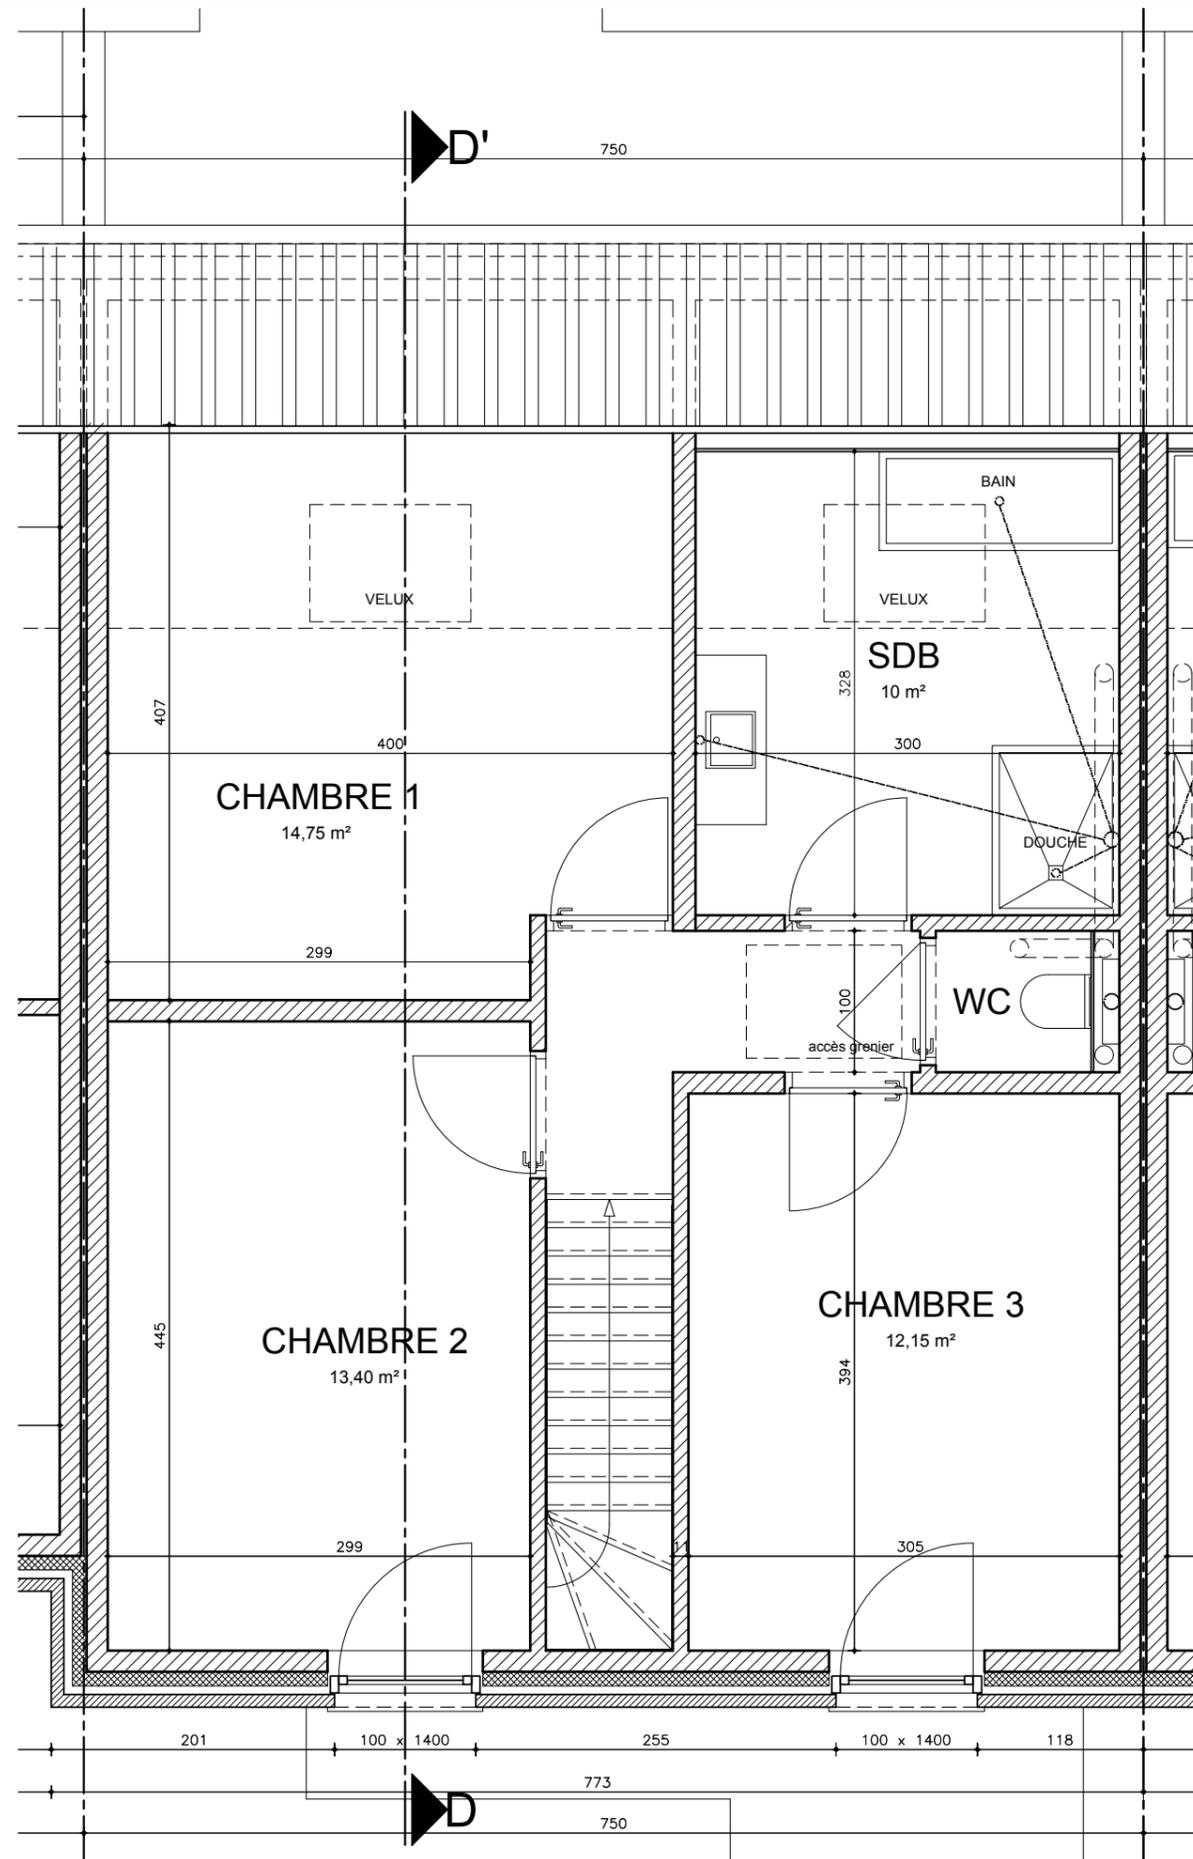

Documents non contractuels; Les mobiliers et placards ne sont pas compris.  
 Les côtes peuvent légèrement différer de celles mesurées sur site et sont soumises d'autre part aux tolérances de la construction.


Estaimbourg - Rue de la Muserie  
 Lot 30 - Etage  
 ECHELLE 1:50



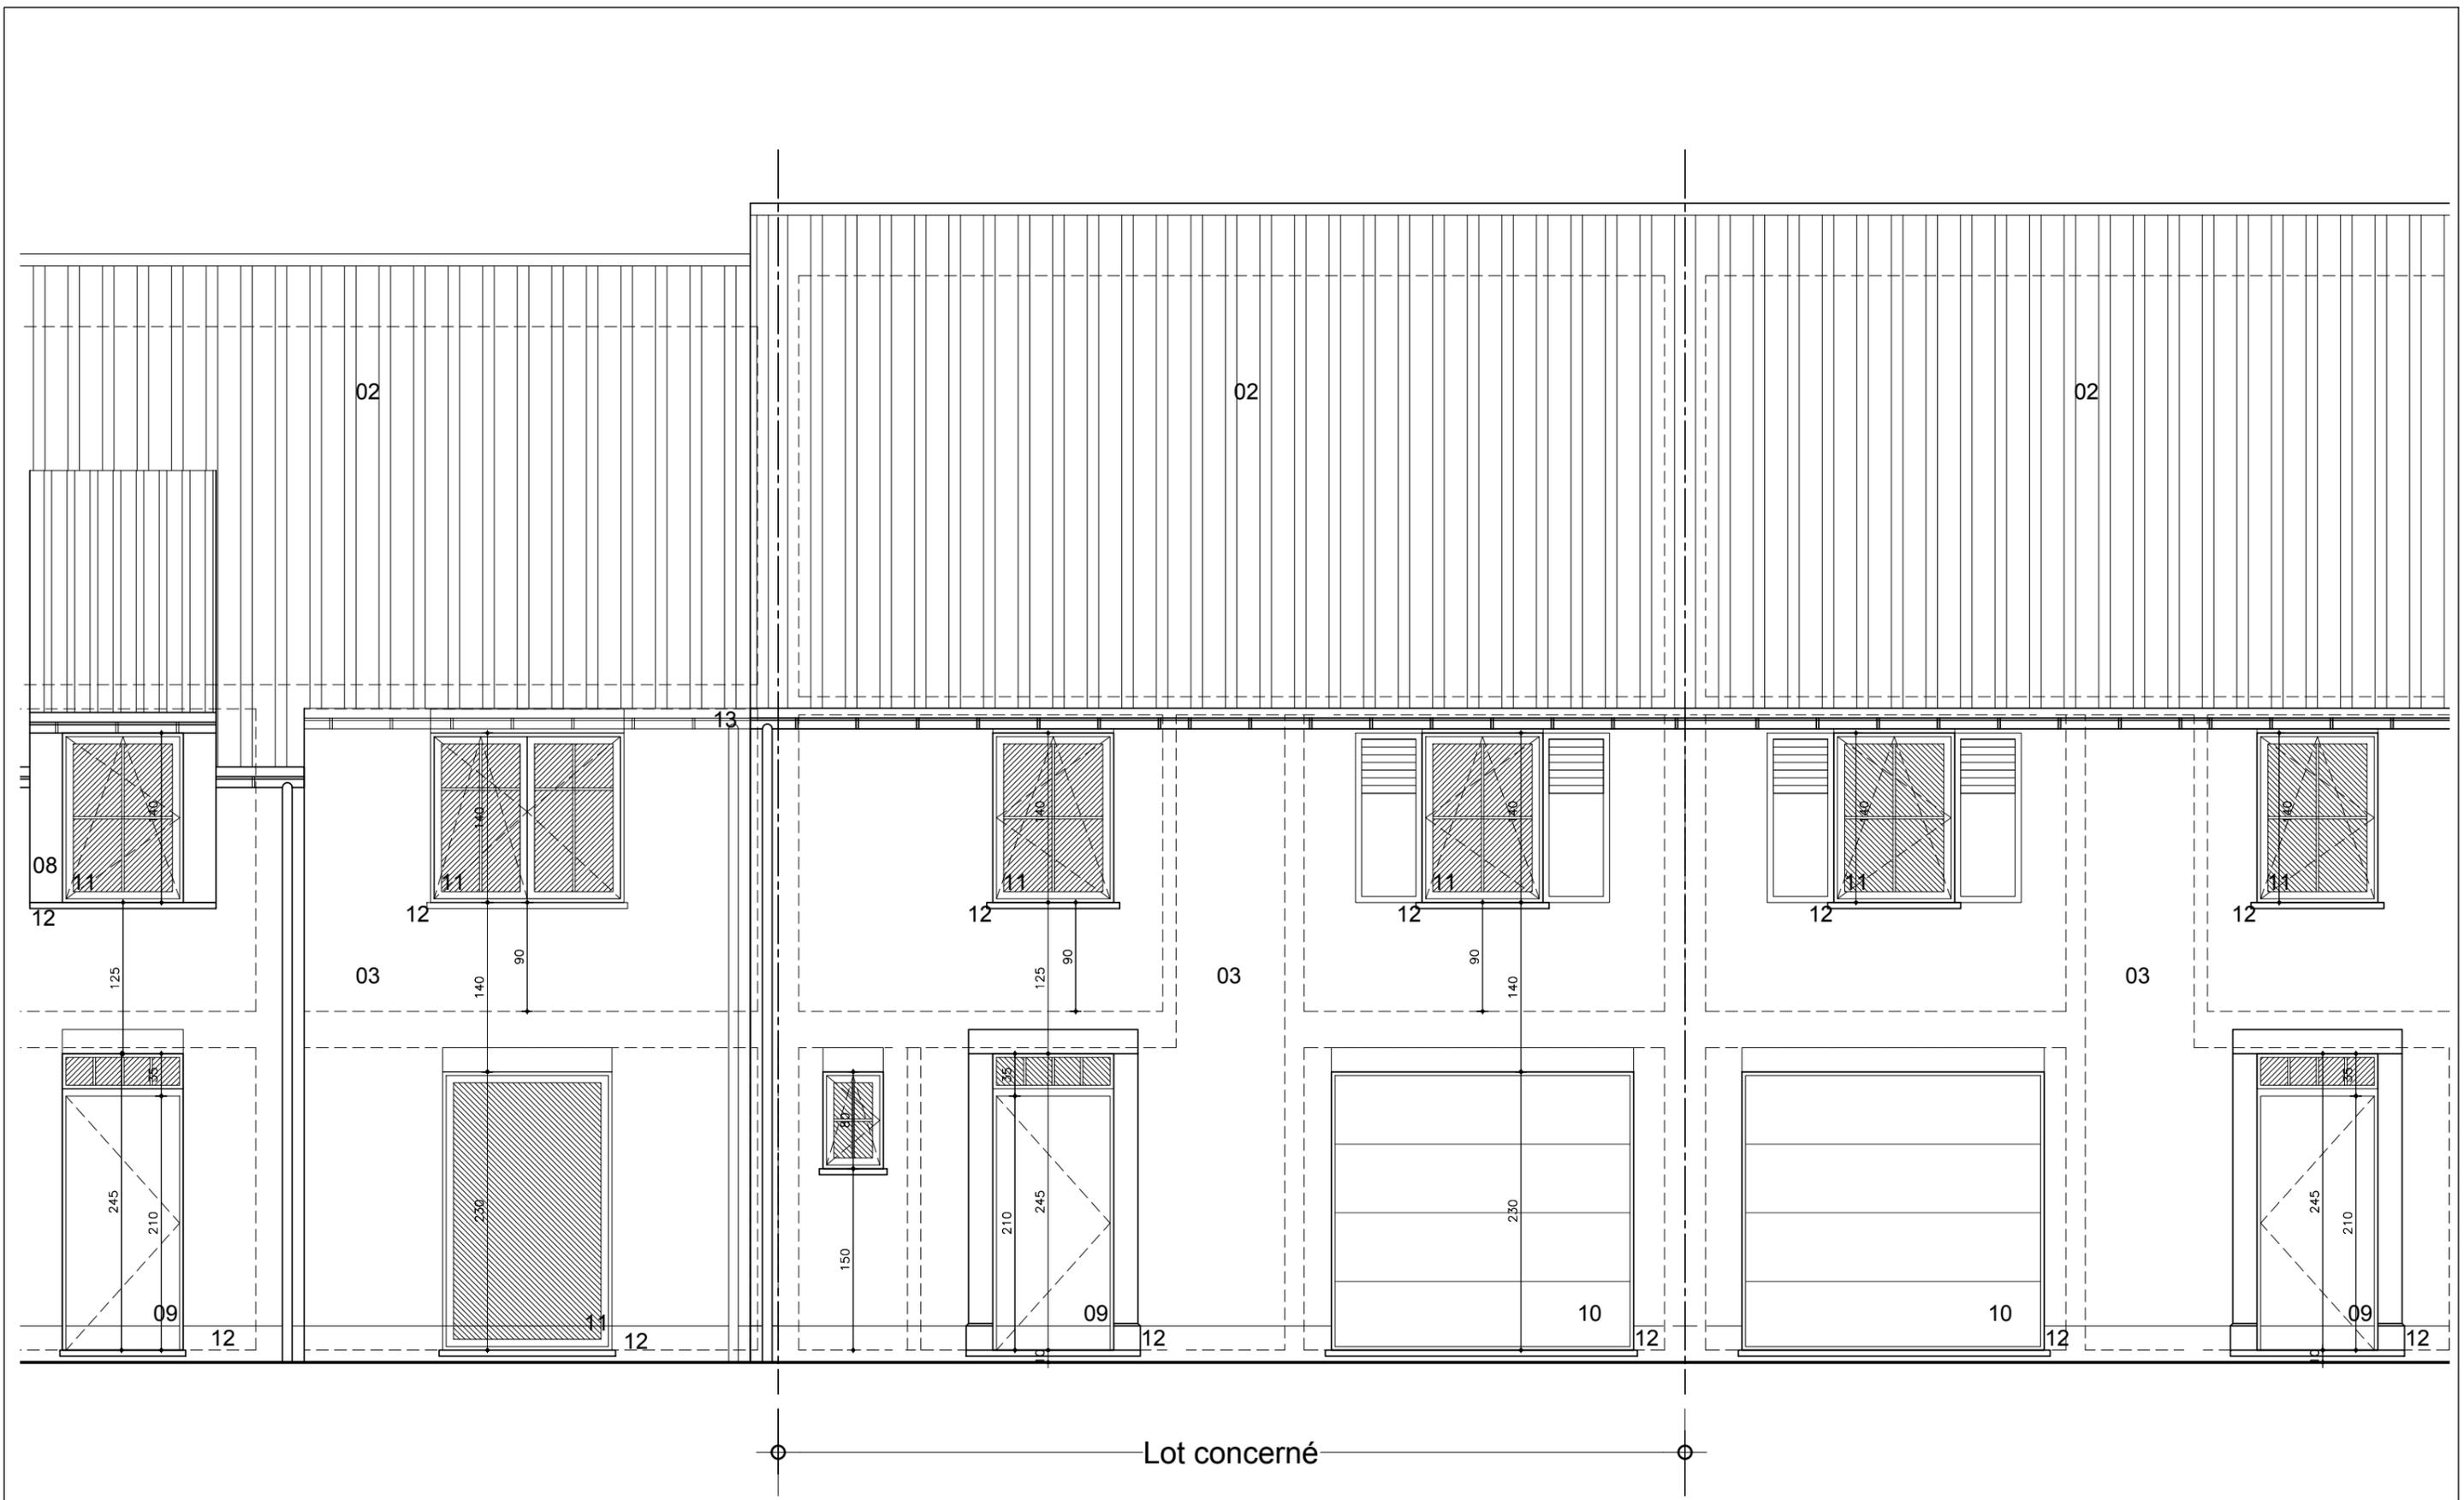

Documents non contractuels; Les mobiliers et placards ne sont pas compris.  
 Les côtes peuvent légèrement différer de celles mesurées sur site et sont soumises d'autre part aux tolérances de la construction.

**Estaimbourg - Rue de la Muserie**  
**Lot 30 - Façade avant**  
 ECHELLE 1:50

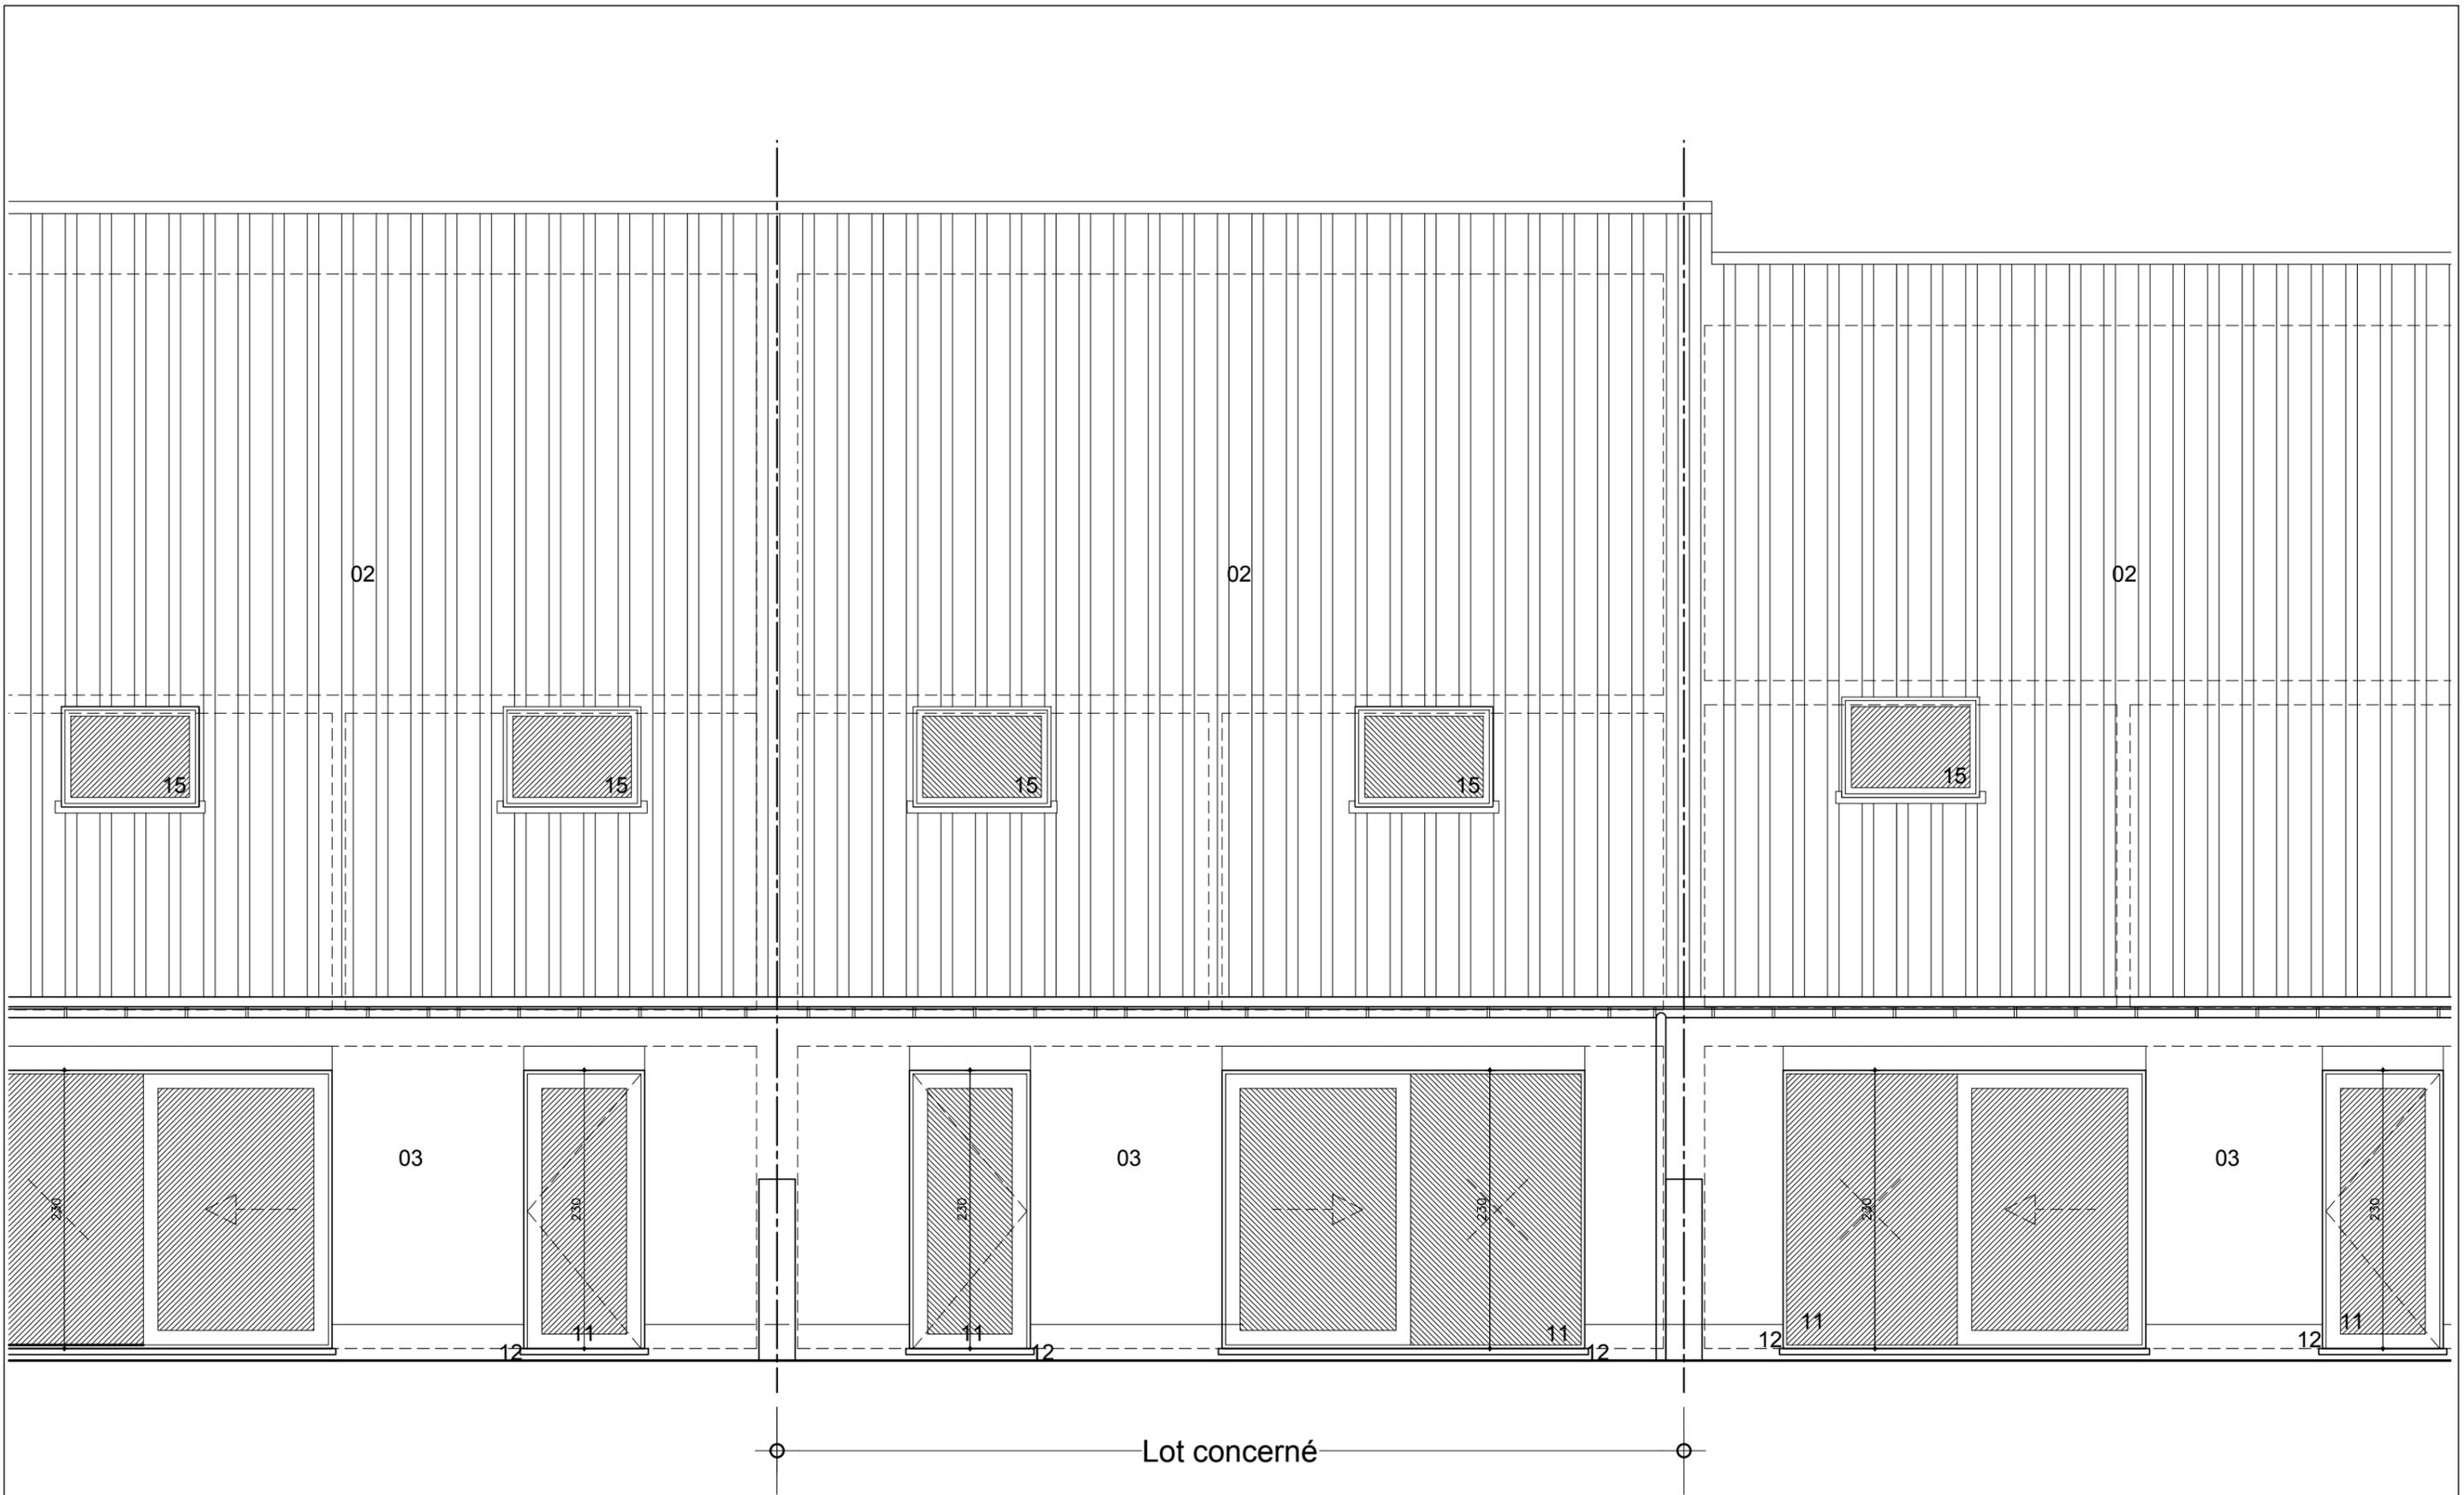

Documents non contractuels; Les mobiliers et placards ne sont pas compris.  
 Les côtes peuvent légèrement différer de celles mesurées sur site et sont soumises d'autre part aux tolérances de la construction.

**Estaimbourg - Rue de la Muserie**  
**Lot 30 - Façade arrière**  
 ECHELLE 1:50

**Deback H&B**  
 ARCHITECTES