


Documents non contractuels; Les mobiliers et placards ne sont pas compris.
 Les côtes peuvent légèrement différer de celles mesurées sur site et sont soumises d'autre part aux tolérances de la construction.


Estaimbourg - Rue de la Muserie
Lot 32 - Implantation
 ECHELLE 1:500

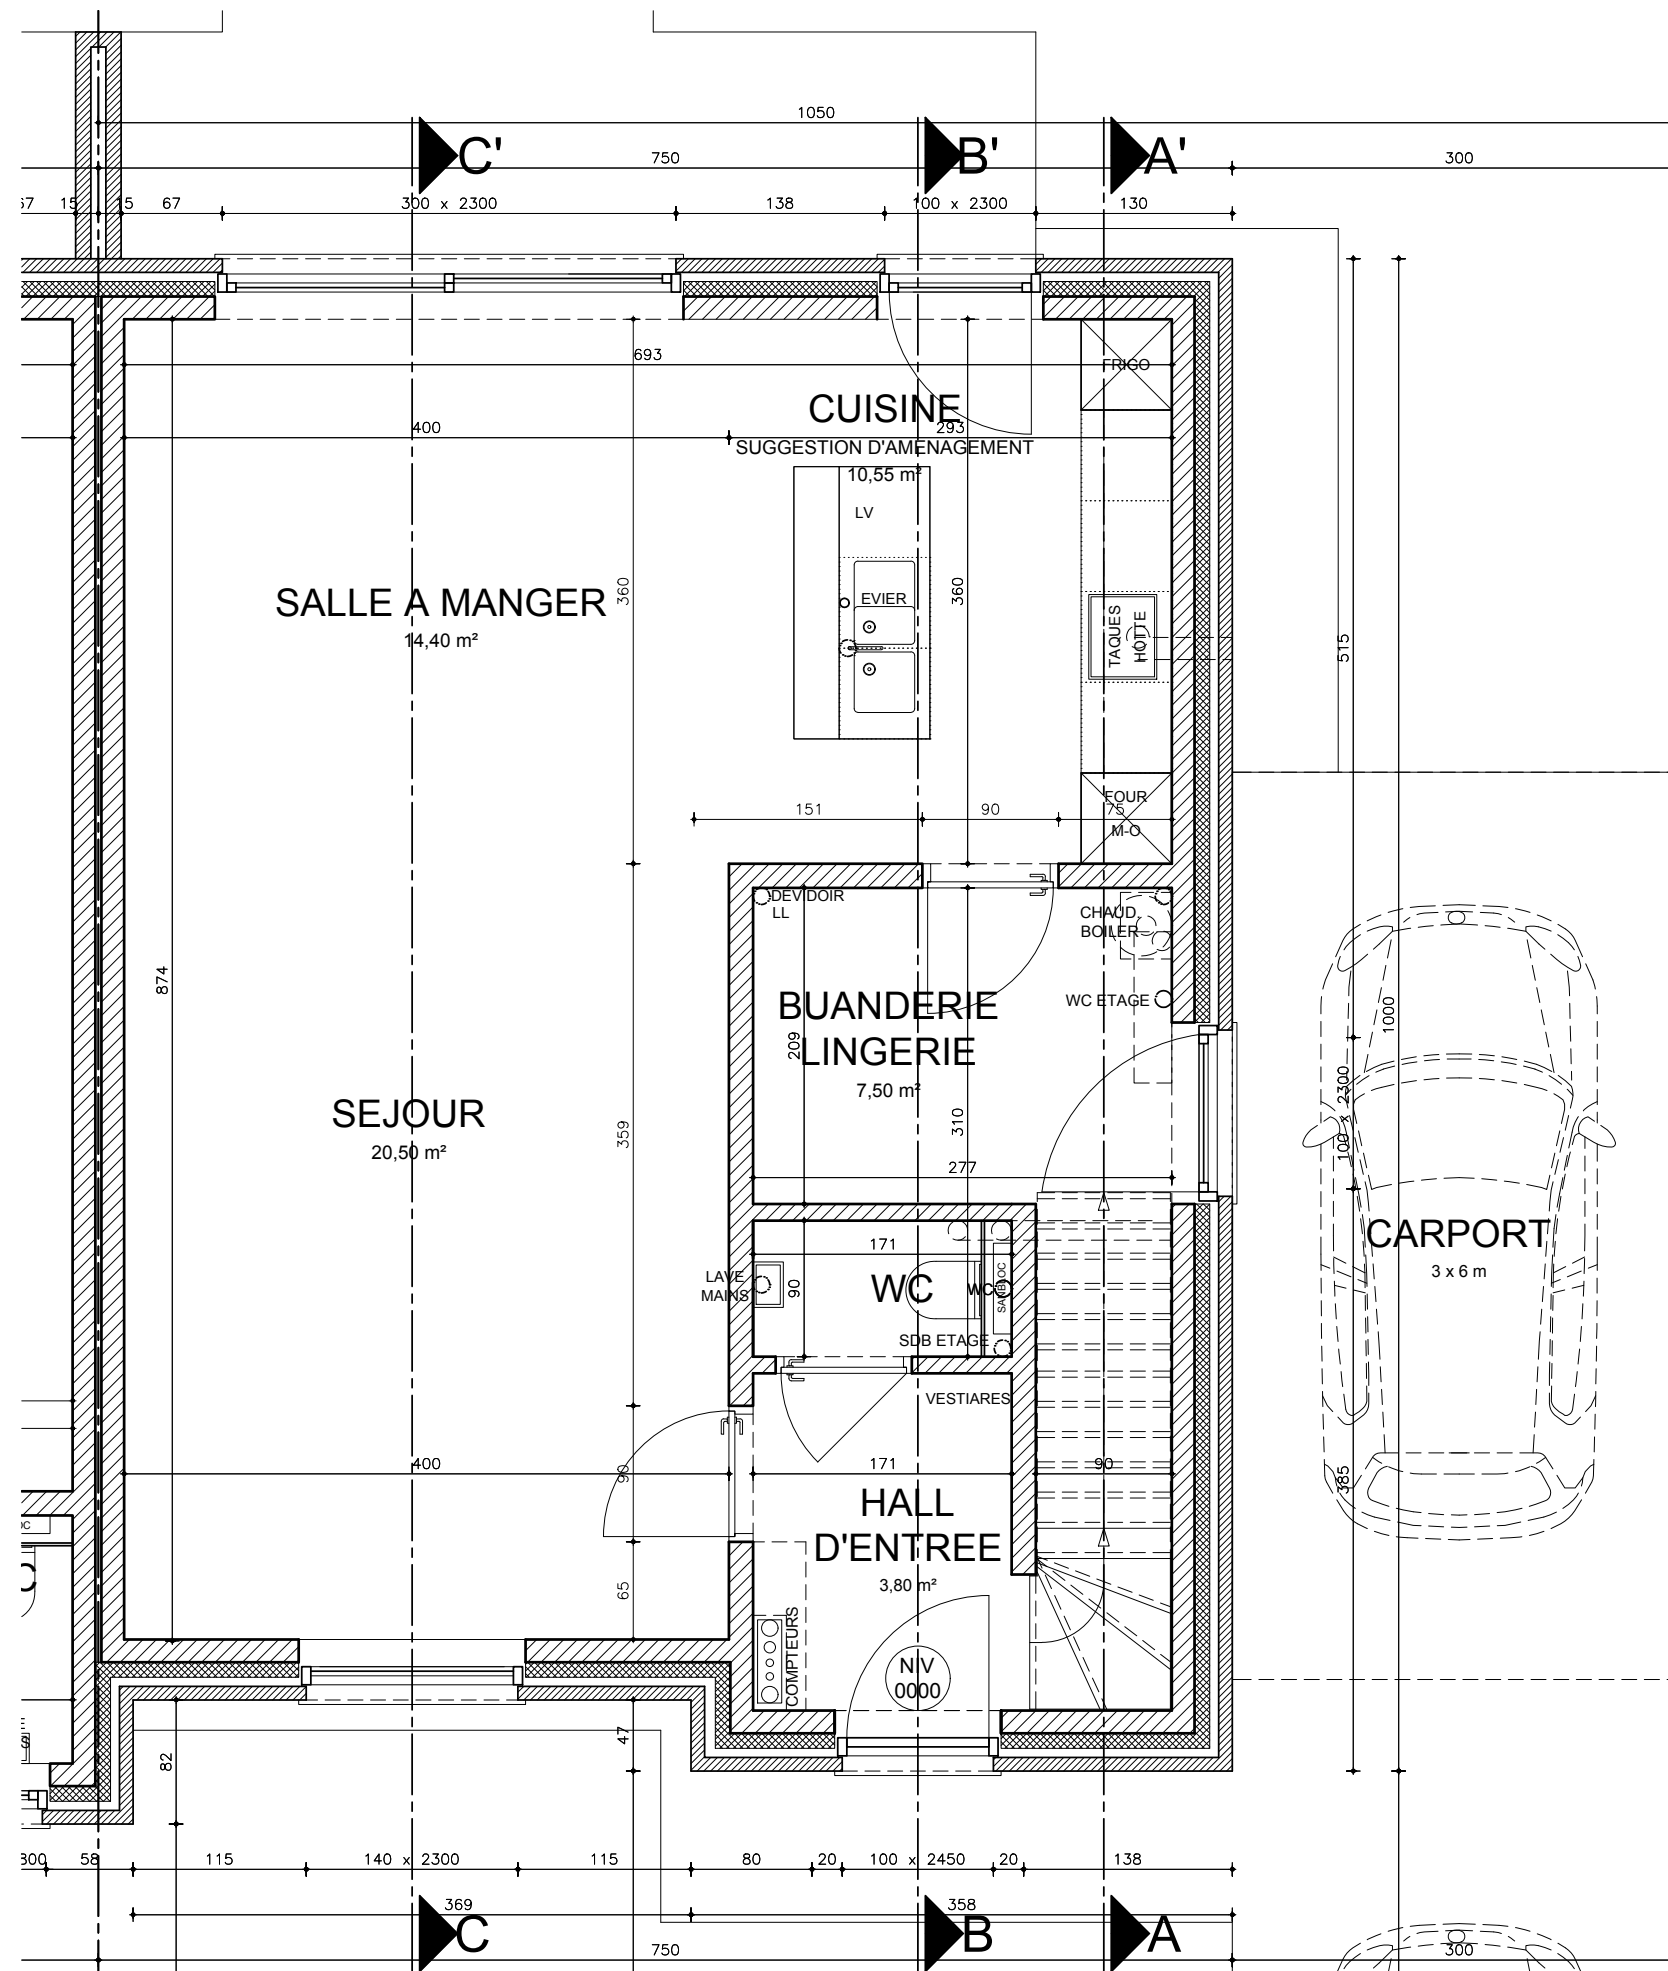

Documents non contractuels; Les mobiliers et placards ne sont pas compris.
 Les côtes peuvent légèrement différer de celles mesurées sur site et sont soumises d'autre part aux tolérances de la construction.

Estaimbourg - Rue de la Muserie
Lot 32 - Rez-de-chaussée
 ECHELLE 1:50




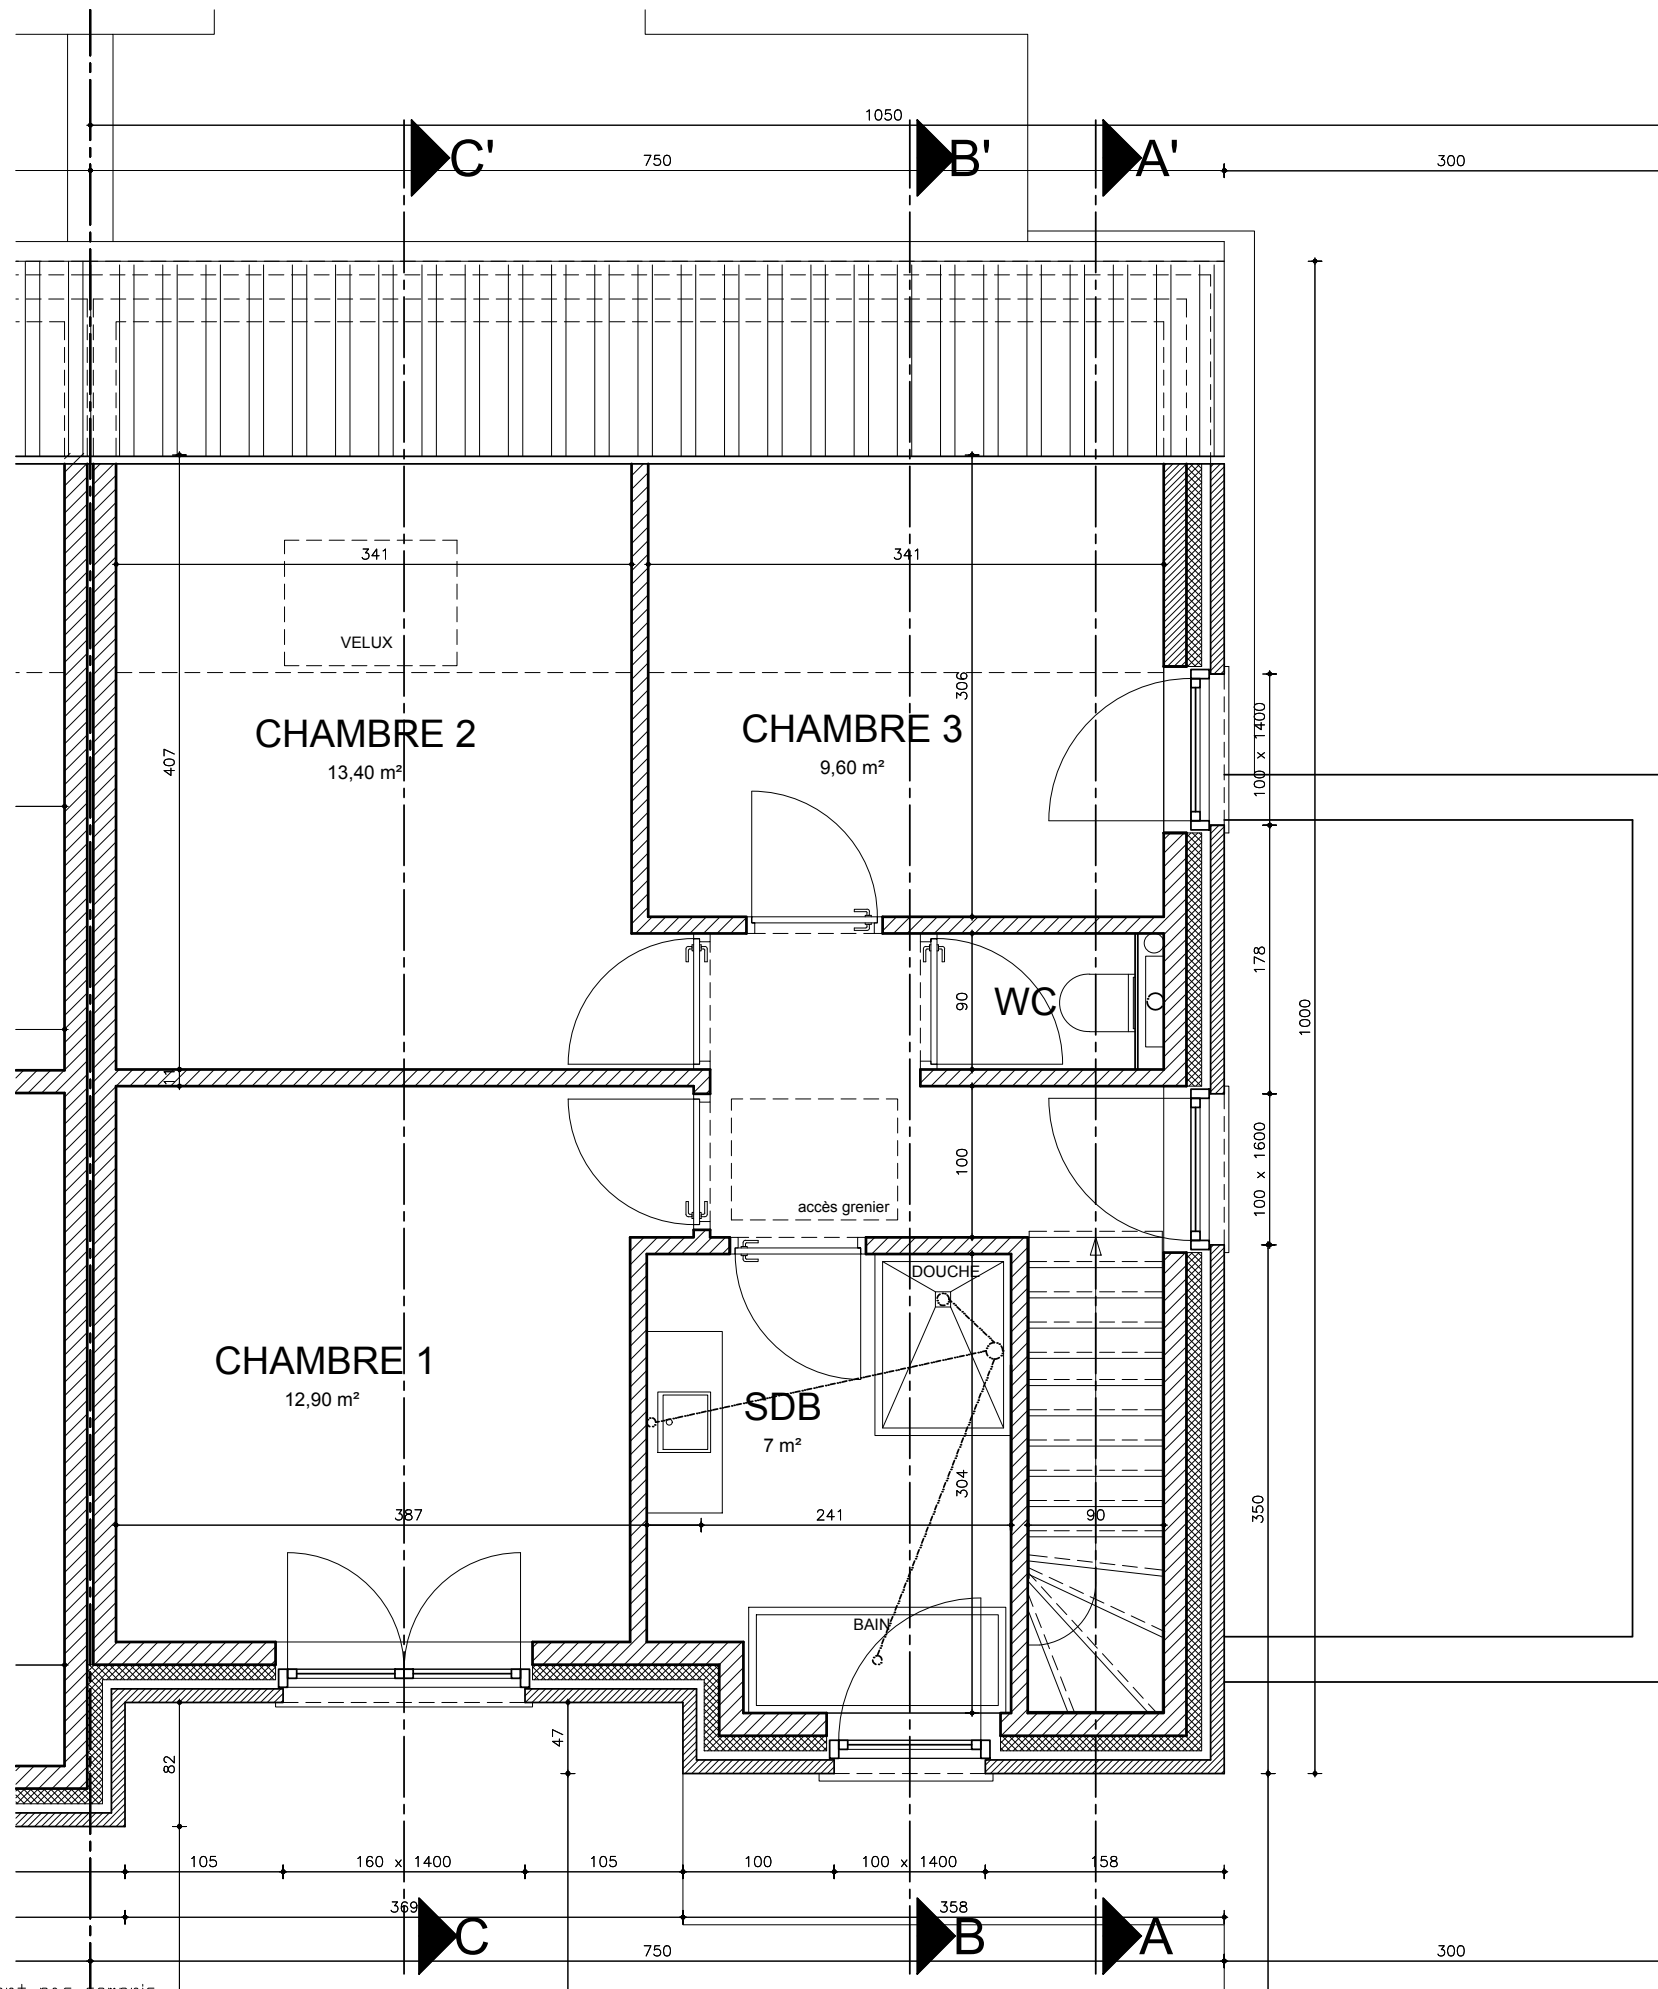

Documents non contractuels; Les mobiliers et placards ne sont pas compris.
 Les côtes peuvent légèrement différer de celles mesurées sur site et sont soumises d'autre part aux tolérances de la construction.

Estaimbourg - Rue de la Muserie
Lot 32 - Etage
 ECHELLE 1:50



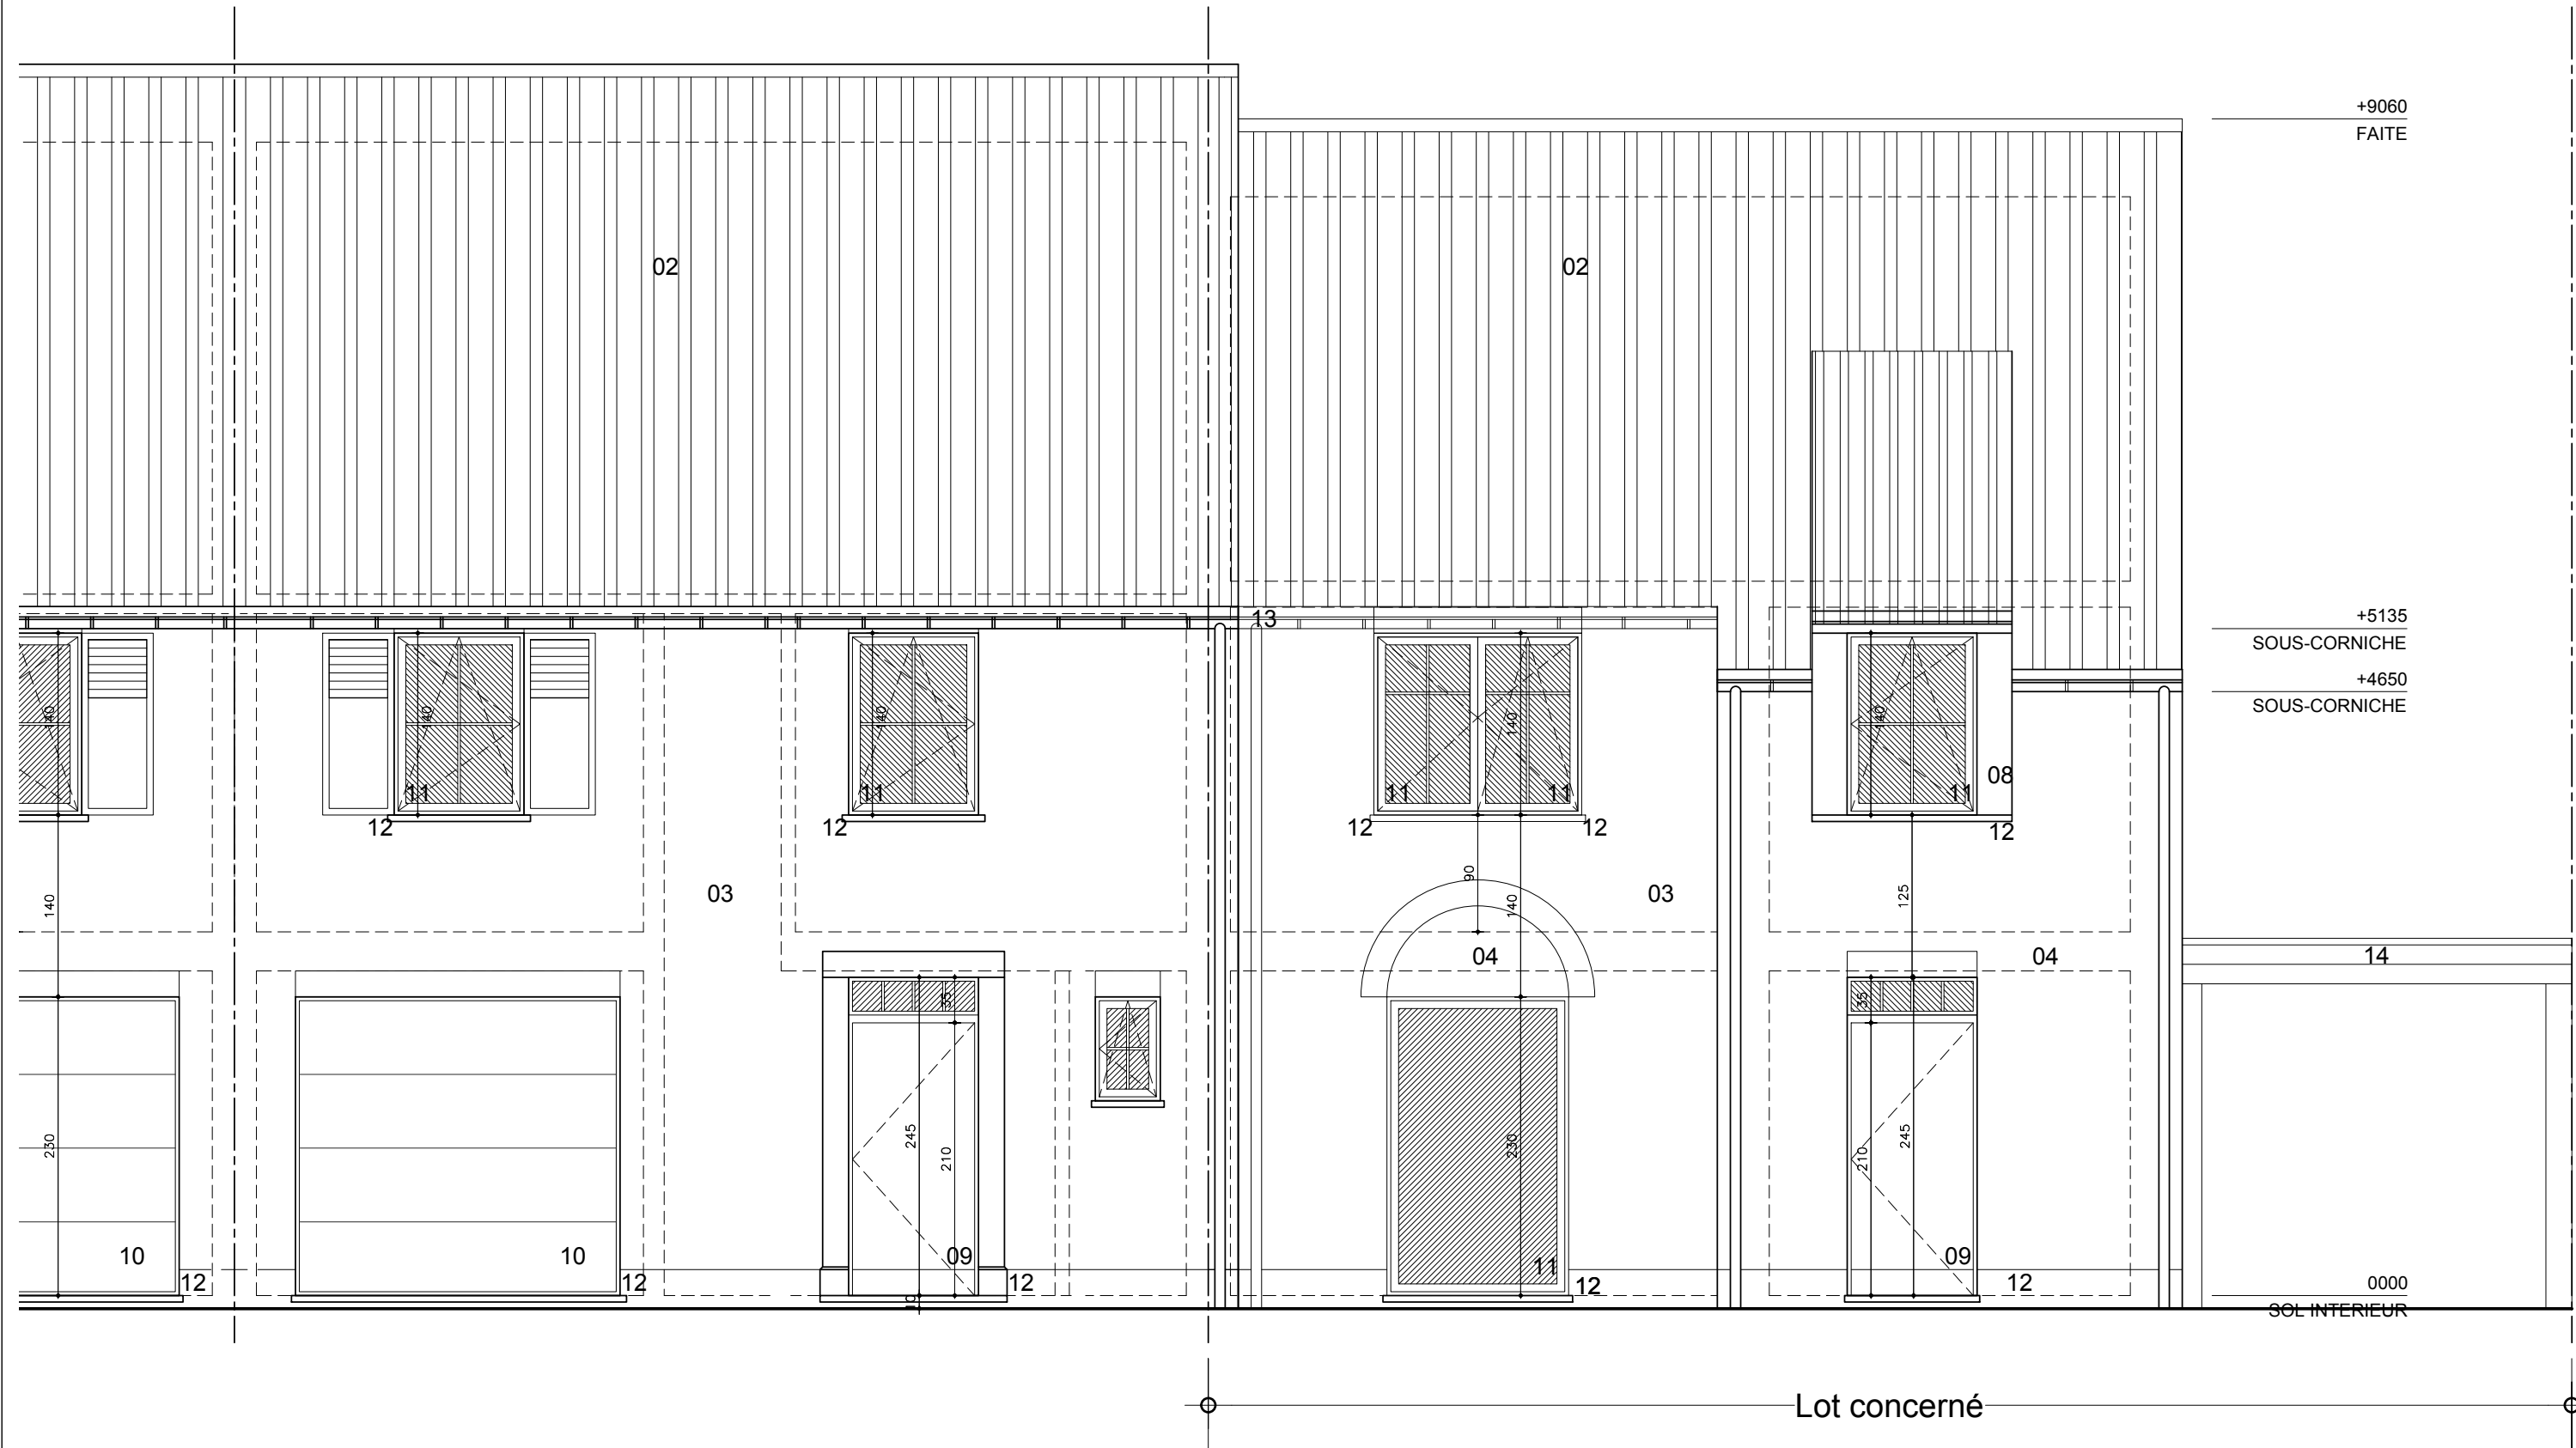

+9060
FAITE

+5135
SOUS-CORNICHE
+4650
SOUS-CORNICHE

14

0000
SOL INTERIEUR

Limite de la propriété

Lot concerné

Documents non contractuels; Les mobiliers et placards ne sont pas compris.
Les côtes peuvent légèrement différer de celles mesurées sur site et sont soumises d'autre part aux tolérances de la construction.

Estaimbourg - Rue de la Muserie
Lot 32 - Façade avant
ECHELLE 1:50


Deback H&B
ARCHITECTES

+9480
FAITE
+9060
FAITE

Limite de la propriété

+2735
SOUS-CORNICHE 14

0000
SOL INTERIEUR

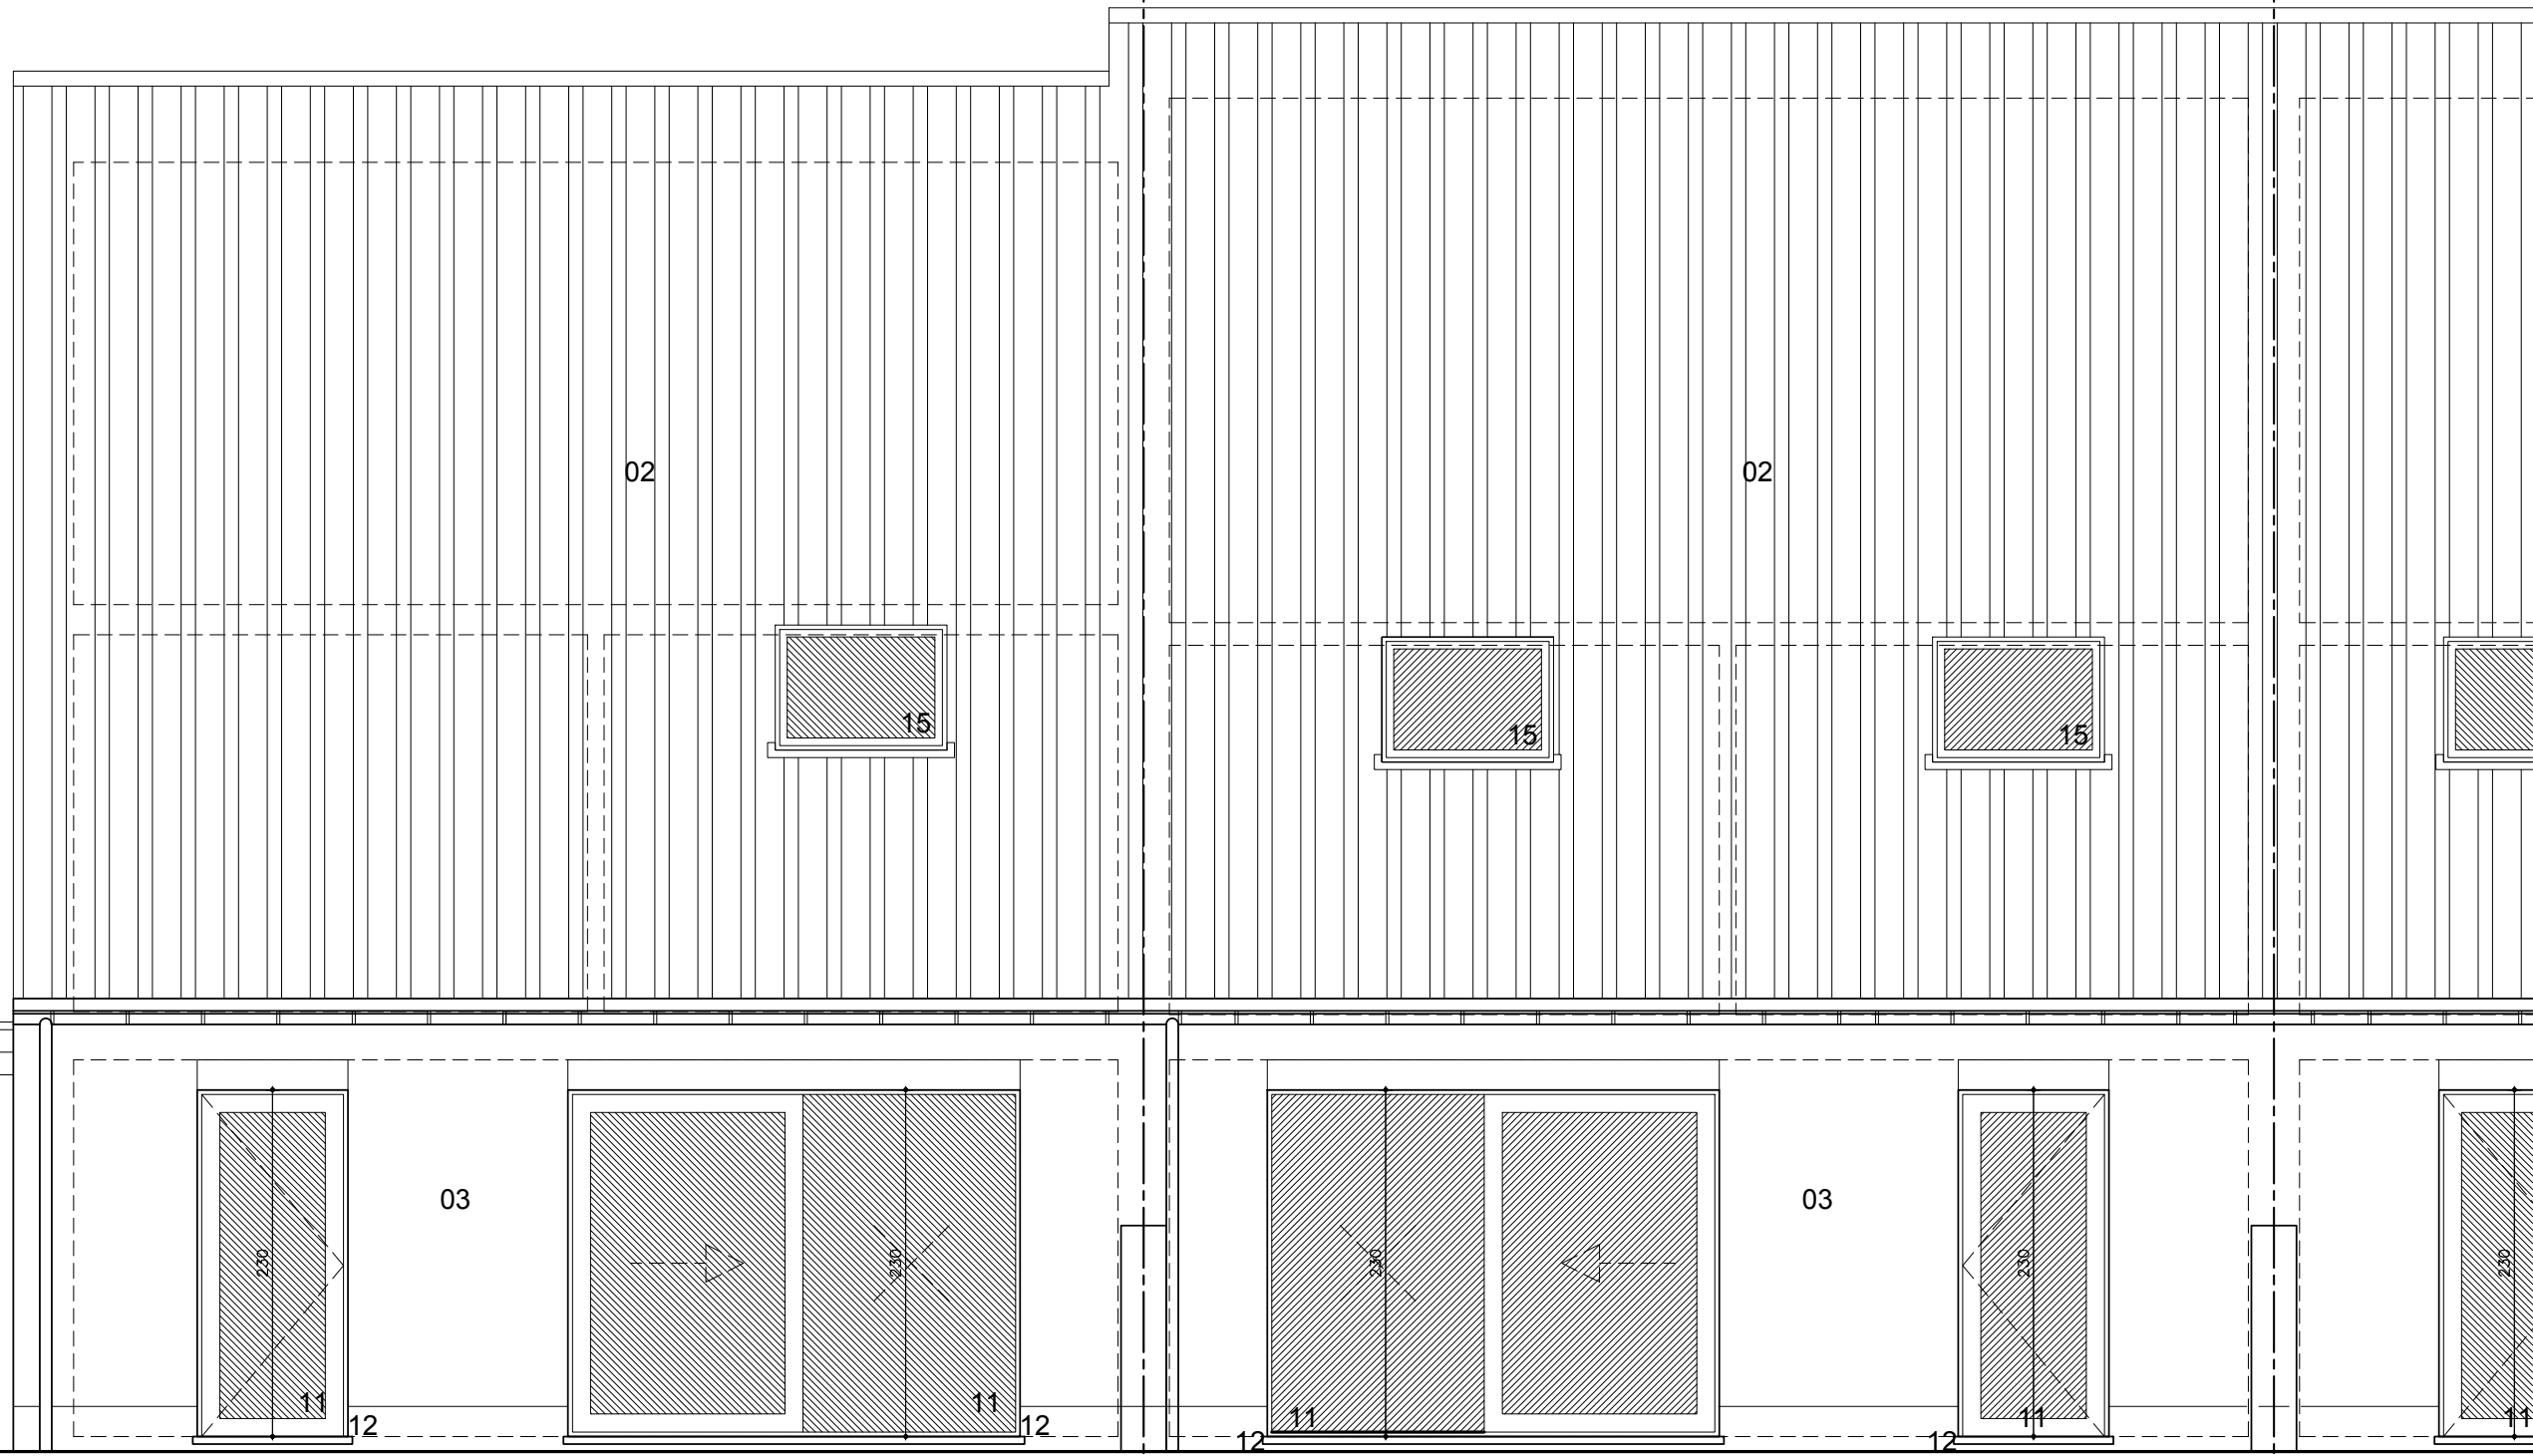

Lot concerné

Documents non contractuels; Les mobiliers et placards ne sont pas compris.
Les côtes peuvent légèrement différer de celles mesurées sur site et sont soumises d'autre part aux tolérances de la construction.

Estaimbourg - Rue de la Muserie
Lot 32 - Façade arrière
ECHELLE 1:50


Deback H&B
ARCHITECTES

Limite de la propriété

+9060
FAITE

+4650
SOUS-CORNICHE

0000
SOL INTERIEUR

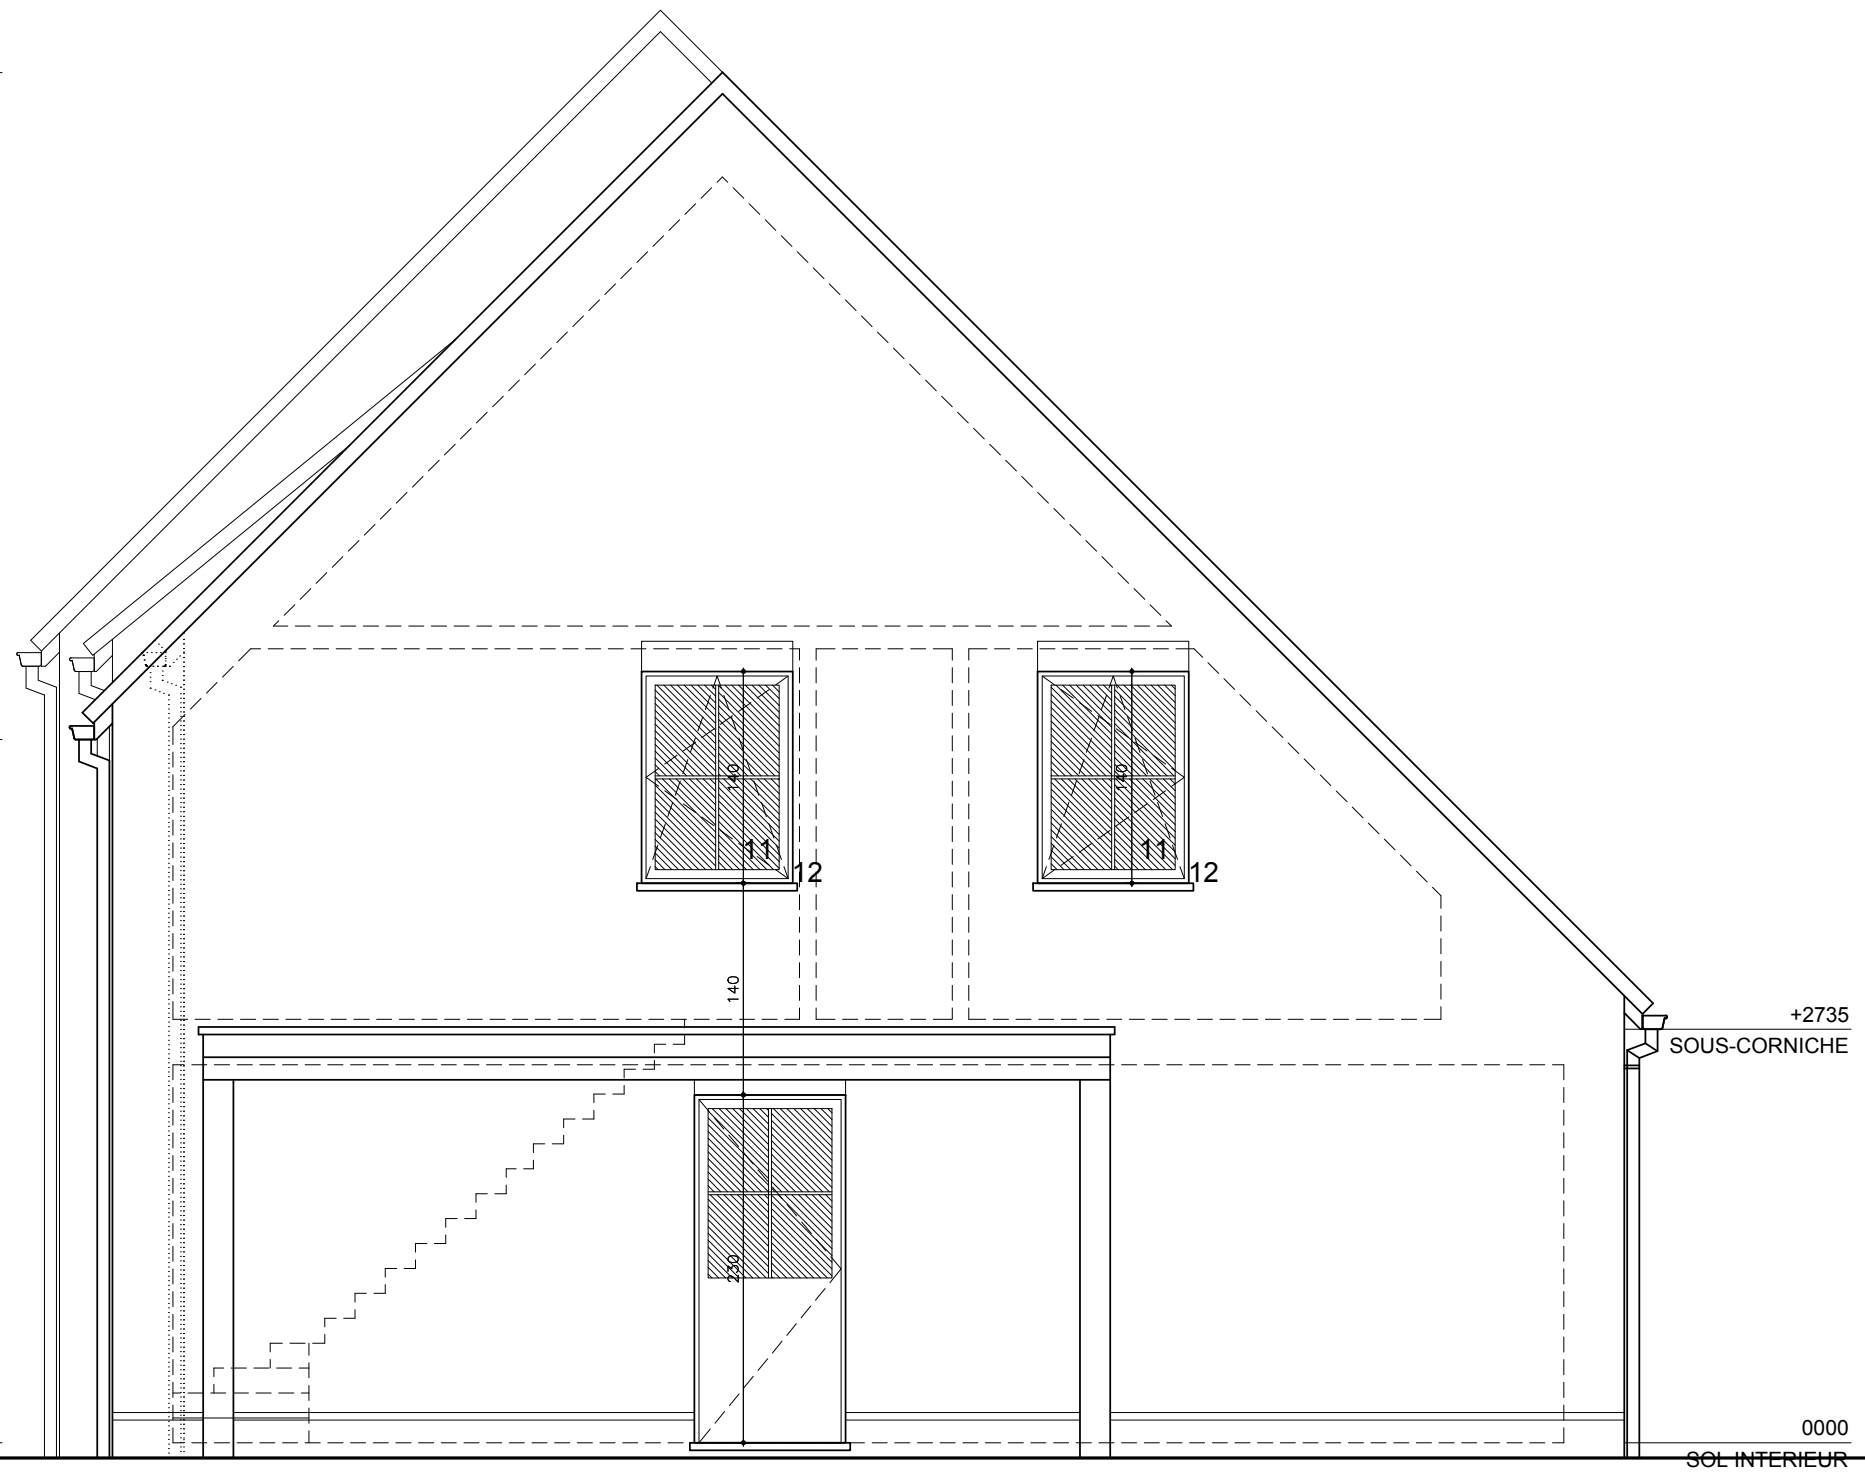

+2735
SOUS-CORNICHE

0000
SOL INTERIEUR

Documents non contractuels; Les mobiliers et placards ne sont pas compris.
Les côtes peuvent légèrement différer de celles mesurées sur site et sont soumises d'autre part aux tolérances de la construction.

Estaimbourg - Rue de la Muserie
Lot 32 - Façade latérale
ECHELLE 1:50

Deback H&B
ARCHITECTES